

Legende

Constructie

Bestaand


omgevingsvergunning OMV 202203674

wijziging dov omgevingsvergunning ("afbreken")

wijziging dov omgevingsvergunning ("nieuw")

referentiepeil +0.00

-hoogpoort-

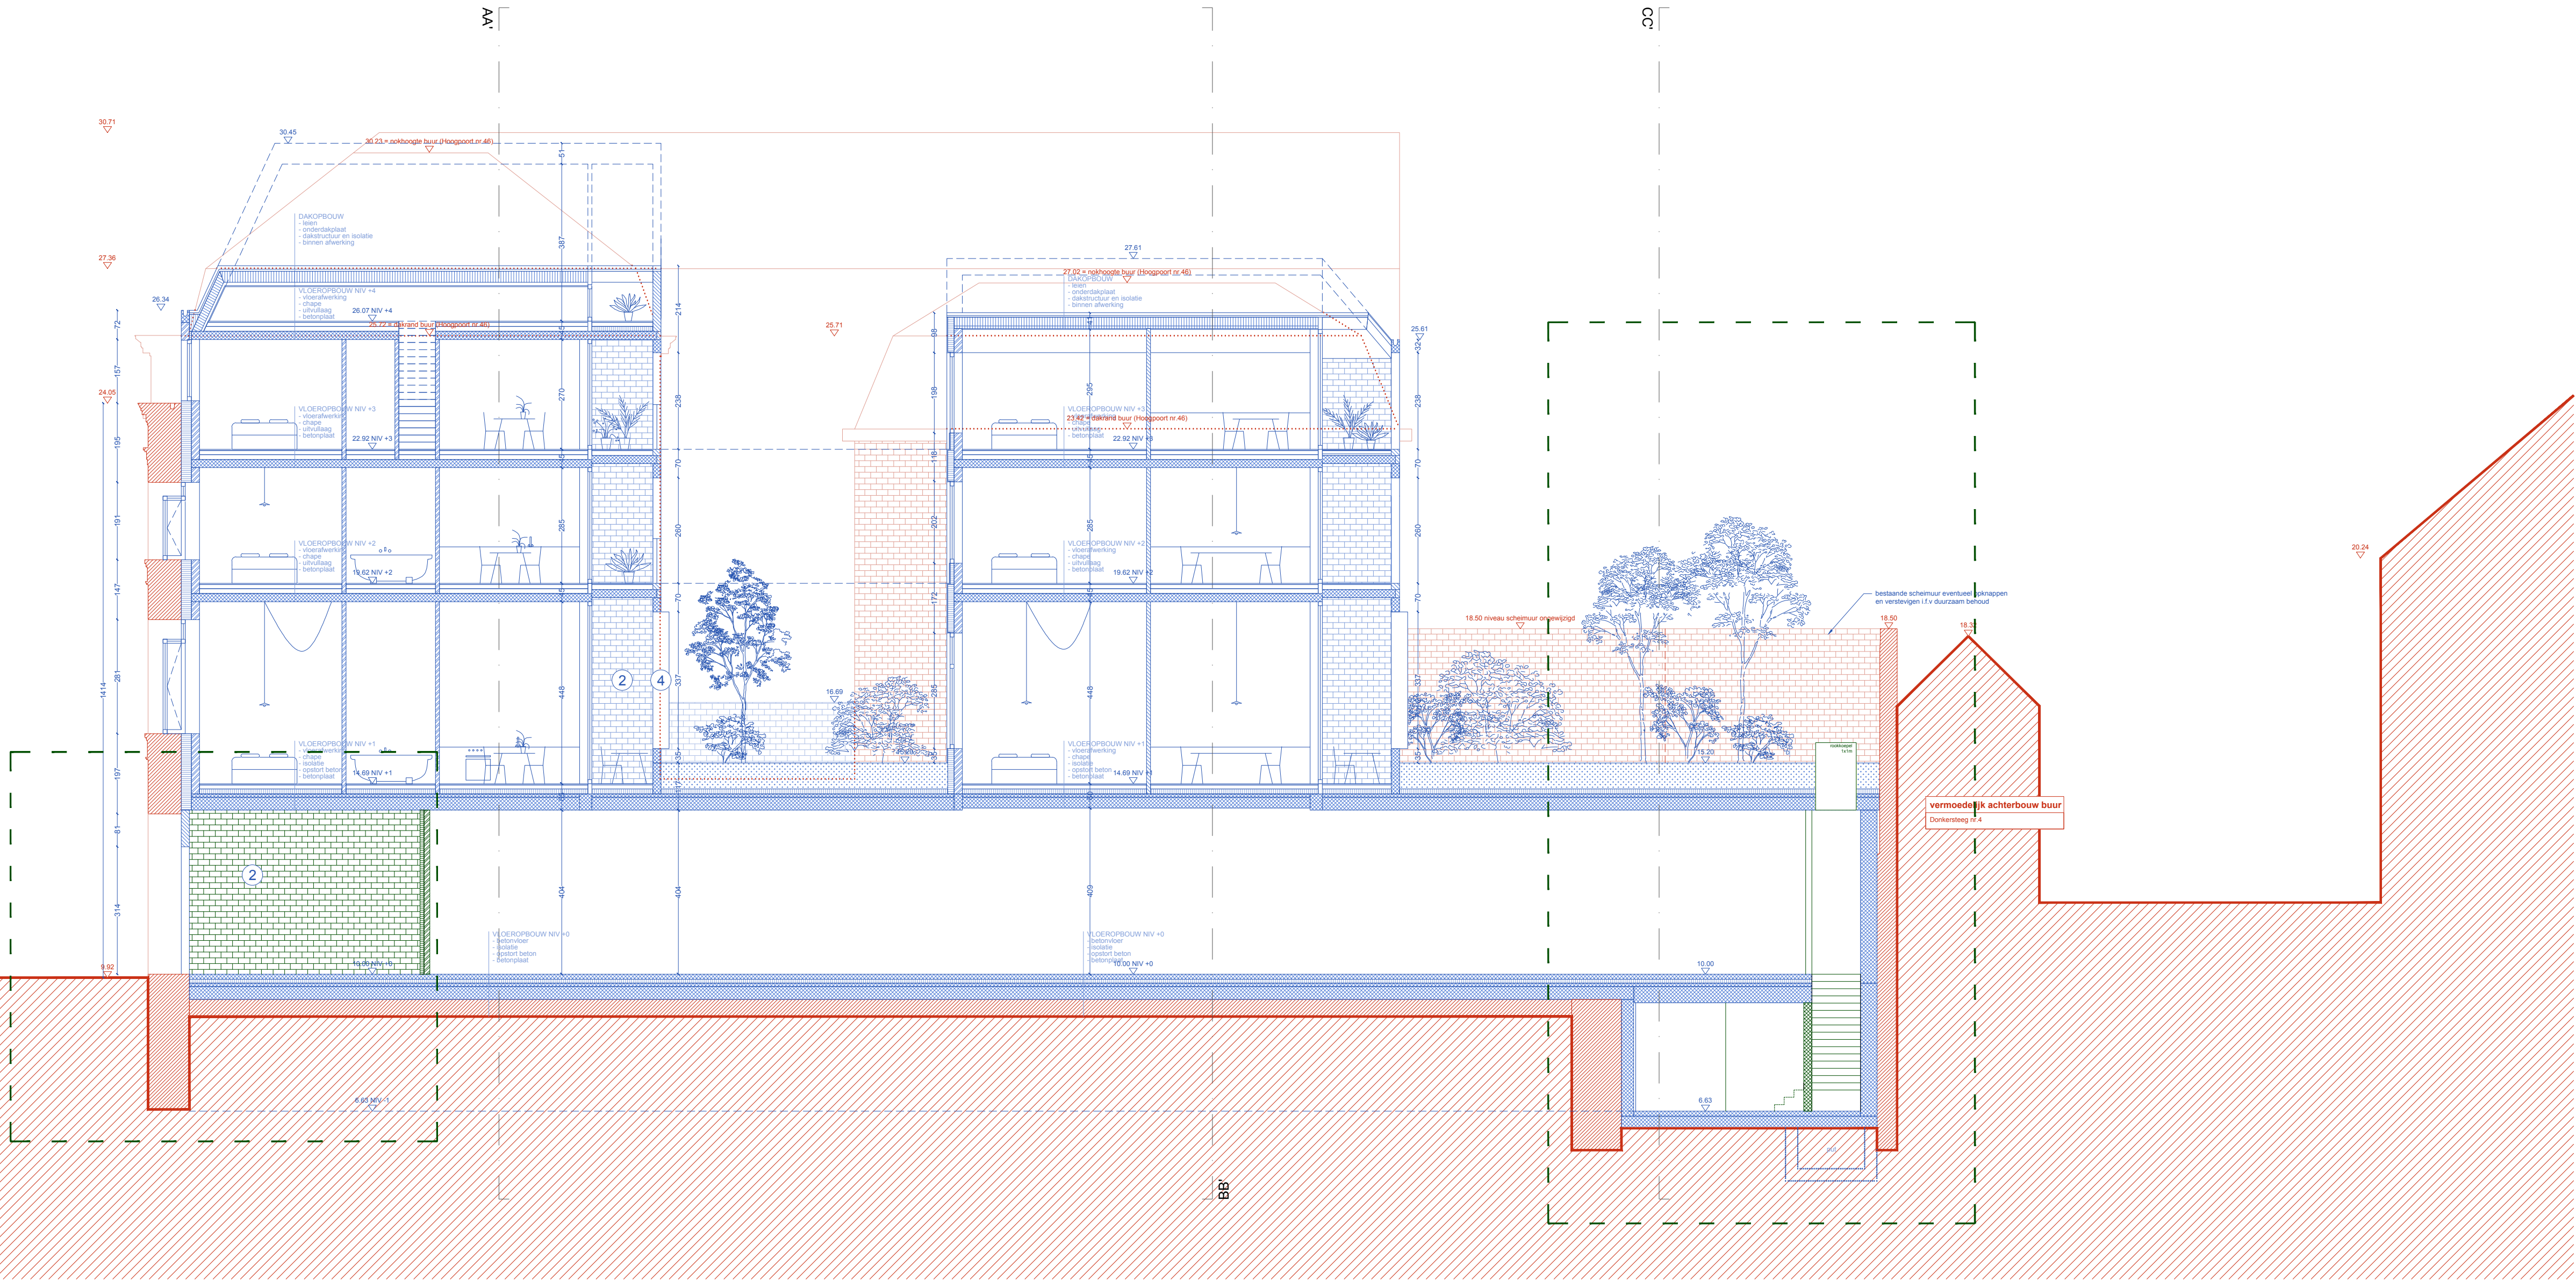

ZIE BIJZONDERE  
VOORWAARDE(N)

|                                                                                       |  |                                                                                      |                |
|---------------------------------------------------------------------------------------|--|--------------------------------------------------------------------------------------|----------------|
| Project: P109                                                                         |  | Sneede                                                                               |                |
| Hoogpoort Donkersteeg                                                                 |  | sneede EE'                                                                           |                |
| Werf                                                                                  |  | 0 1 2 3 4 5m                                                                         |                |
| Hoogpoort nrs. 34 - 44<br>Donkersteeg 12 - 16<br>5000 Gent                            |  | Opdrachtgever                                                                        | Schaal         |
| Perceel 0369020000<br>Perceel 0369020000<br>Perceel 0369020000                        |  | jo talleu architecten<br>Neerstraat 2<br>1755 Gooik                                  | 1/100          |
| Bureau                                                                                |  | Opdrachtgever                                                                        | Plannummer     |
| Napoleon Destanbergstraat 11.<br>8-2000 Gent<br>info@talleu.com<br>+32 (0)9 273 85 30 |  | CdM NV<br>Edingensesteenweg 196,<br>1950 Halle                                       | BA_HOOG_S_N_10 |
| Studiebureau                                                                          |  | Fase:                                                                                |                |
| Naam                                                                                  |  | Bouwaanvraag                                                                         |                |
| Surdebureau Stabbeel                                                                  |  | Deze tekening is eigendom van jo talleu architecten. Niets van deze tekening mag     |                |
| Surdebureau Techniek                                                                  |  | gekopieerd of uitgevoerd worden zonder schriftelijke toestemming van jo talleu       |                |
| Studiebureau EPB                                                                      |  | architecten. Afmetingen zijn onder voorbehoud en dienen ten allen tijde ter plaatse  |                |
|                                                                                       |  | gecorrigeerd te worden door de aannemer alvorens tot uitvoering over te gaan.        |                |
|                                                                                       |  | Tegenwoordigheden tussen de plannen en de situatie ter plaatse dient de aannemer ten |                |
|                                                                                       |  | allen tijde tijdig te melden aan jo talleu architecten.                              |                |