

Legende

Constructie

Bestaand


omgevingsvergunning
OMV 202203674

wijziging dov
omgevingsvergunning
("afbreken")

wijziging dov
omgevingsvergunning
("nieuwe")

referentiepeil +0.00

-hoogpoort-

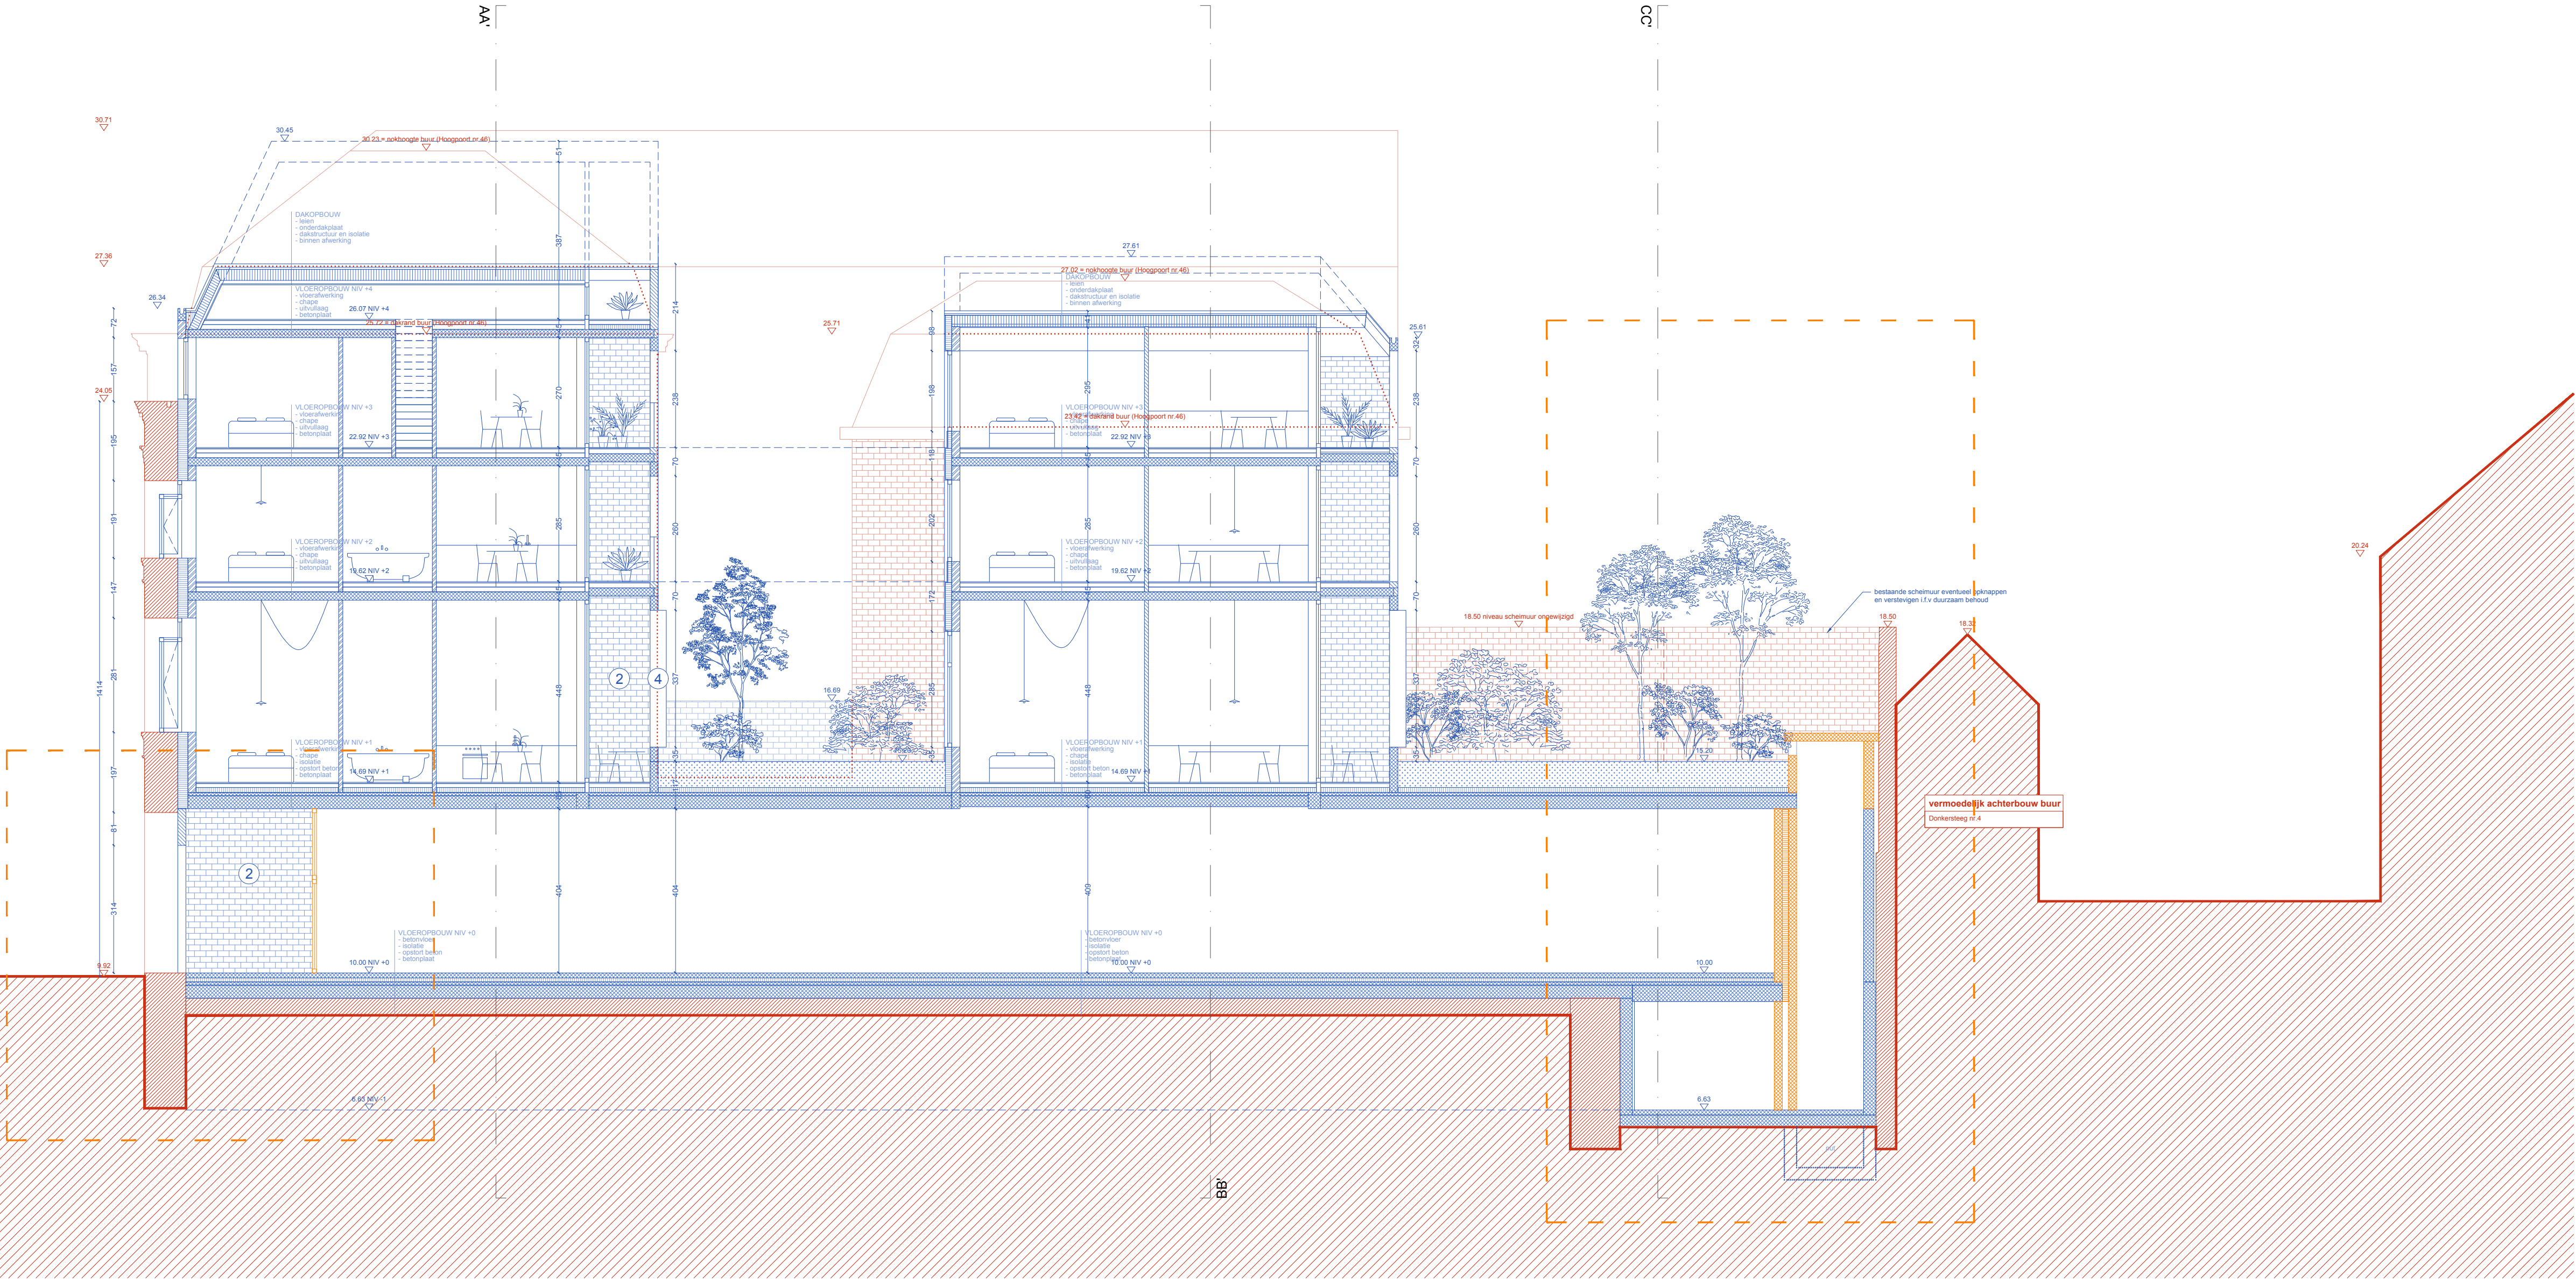

Project: P109		Sne	
Hoogpoort Donkersteeg		sne EE'	
		0 1 2 3 4 5m	
Werf	Hoogpoort nrs. 34 - 44 Donkersteeg 12 - 16 5000 Gent	Opdrachtgever	Schaal
	Personeel 0369020000 Personeel 0369020000 Personeel 0369020000	jo talleu architecten Neerstraat 2 1755 Gooik	Colin NV Erfgemeenschapsteeg 196, 1000 Halle 1/100
	Bureau	Napoleon Destanbergstraat 11, B-8000 Gent info@jtalieu.com +32 (0)9 273 85 30	Plannummer BA_HOOG_S_B_09
Studiebureau	Naam	Fase:	
Studiebureau Stabiliteit	ELD	Bouwaanvraag	
Studiebureau Techniek	ELD	Deze tekening is eigendom van jo talleu architecten. Niets van deze tekening mag gekopieerd of uitgevoerd worden zonder schriftelijke toestemming van jo talleu architecten. Afmetingen zijn onder voorbehoud en dienen ten allen tijde ter plaatse gecorrigeerd te worden door de aannemer alvorens tot uitvoering over te gaan. Tegenstrijdigheden tussen de plannen en de situatie ter plaatse dient de aannemer ten allen tijde tijdig te melden aan jo talleu architecten.	
Studiebureau EPB	Structuur		