


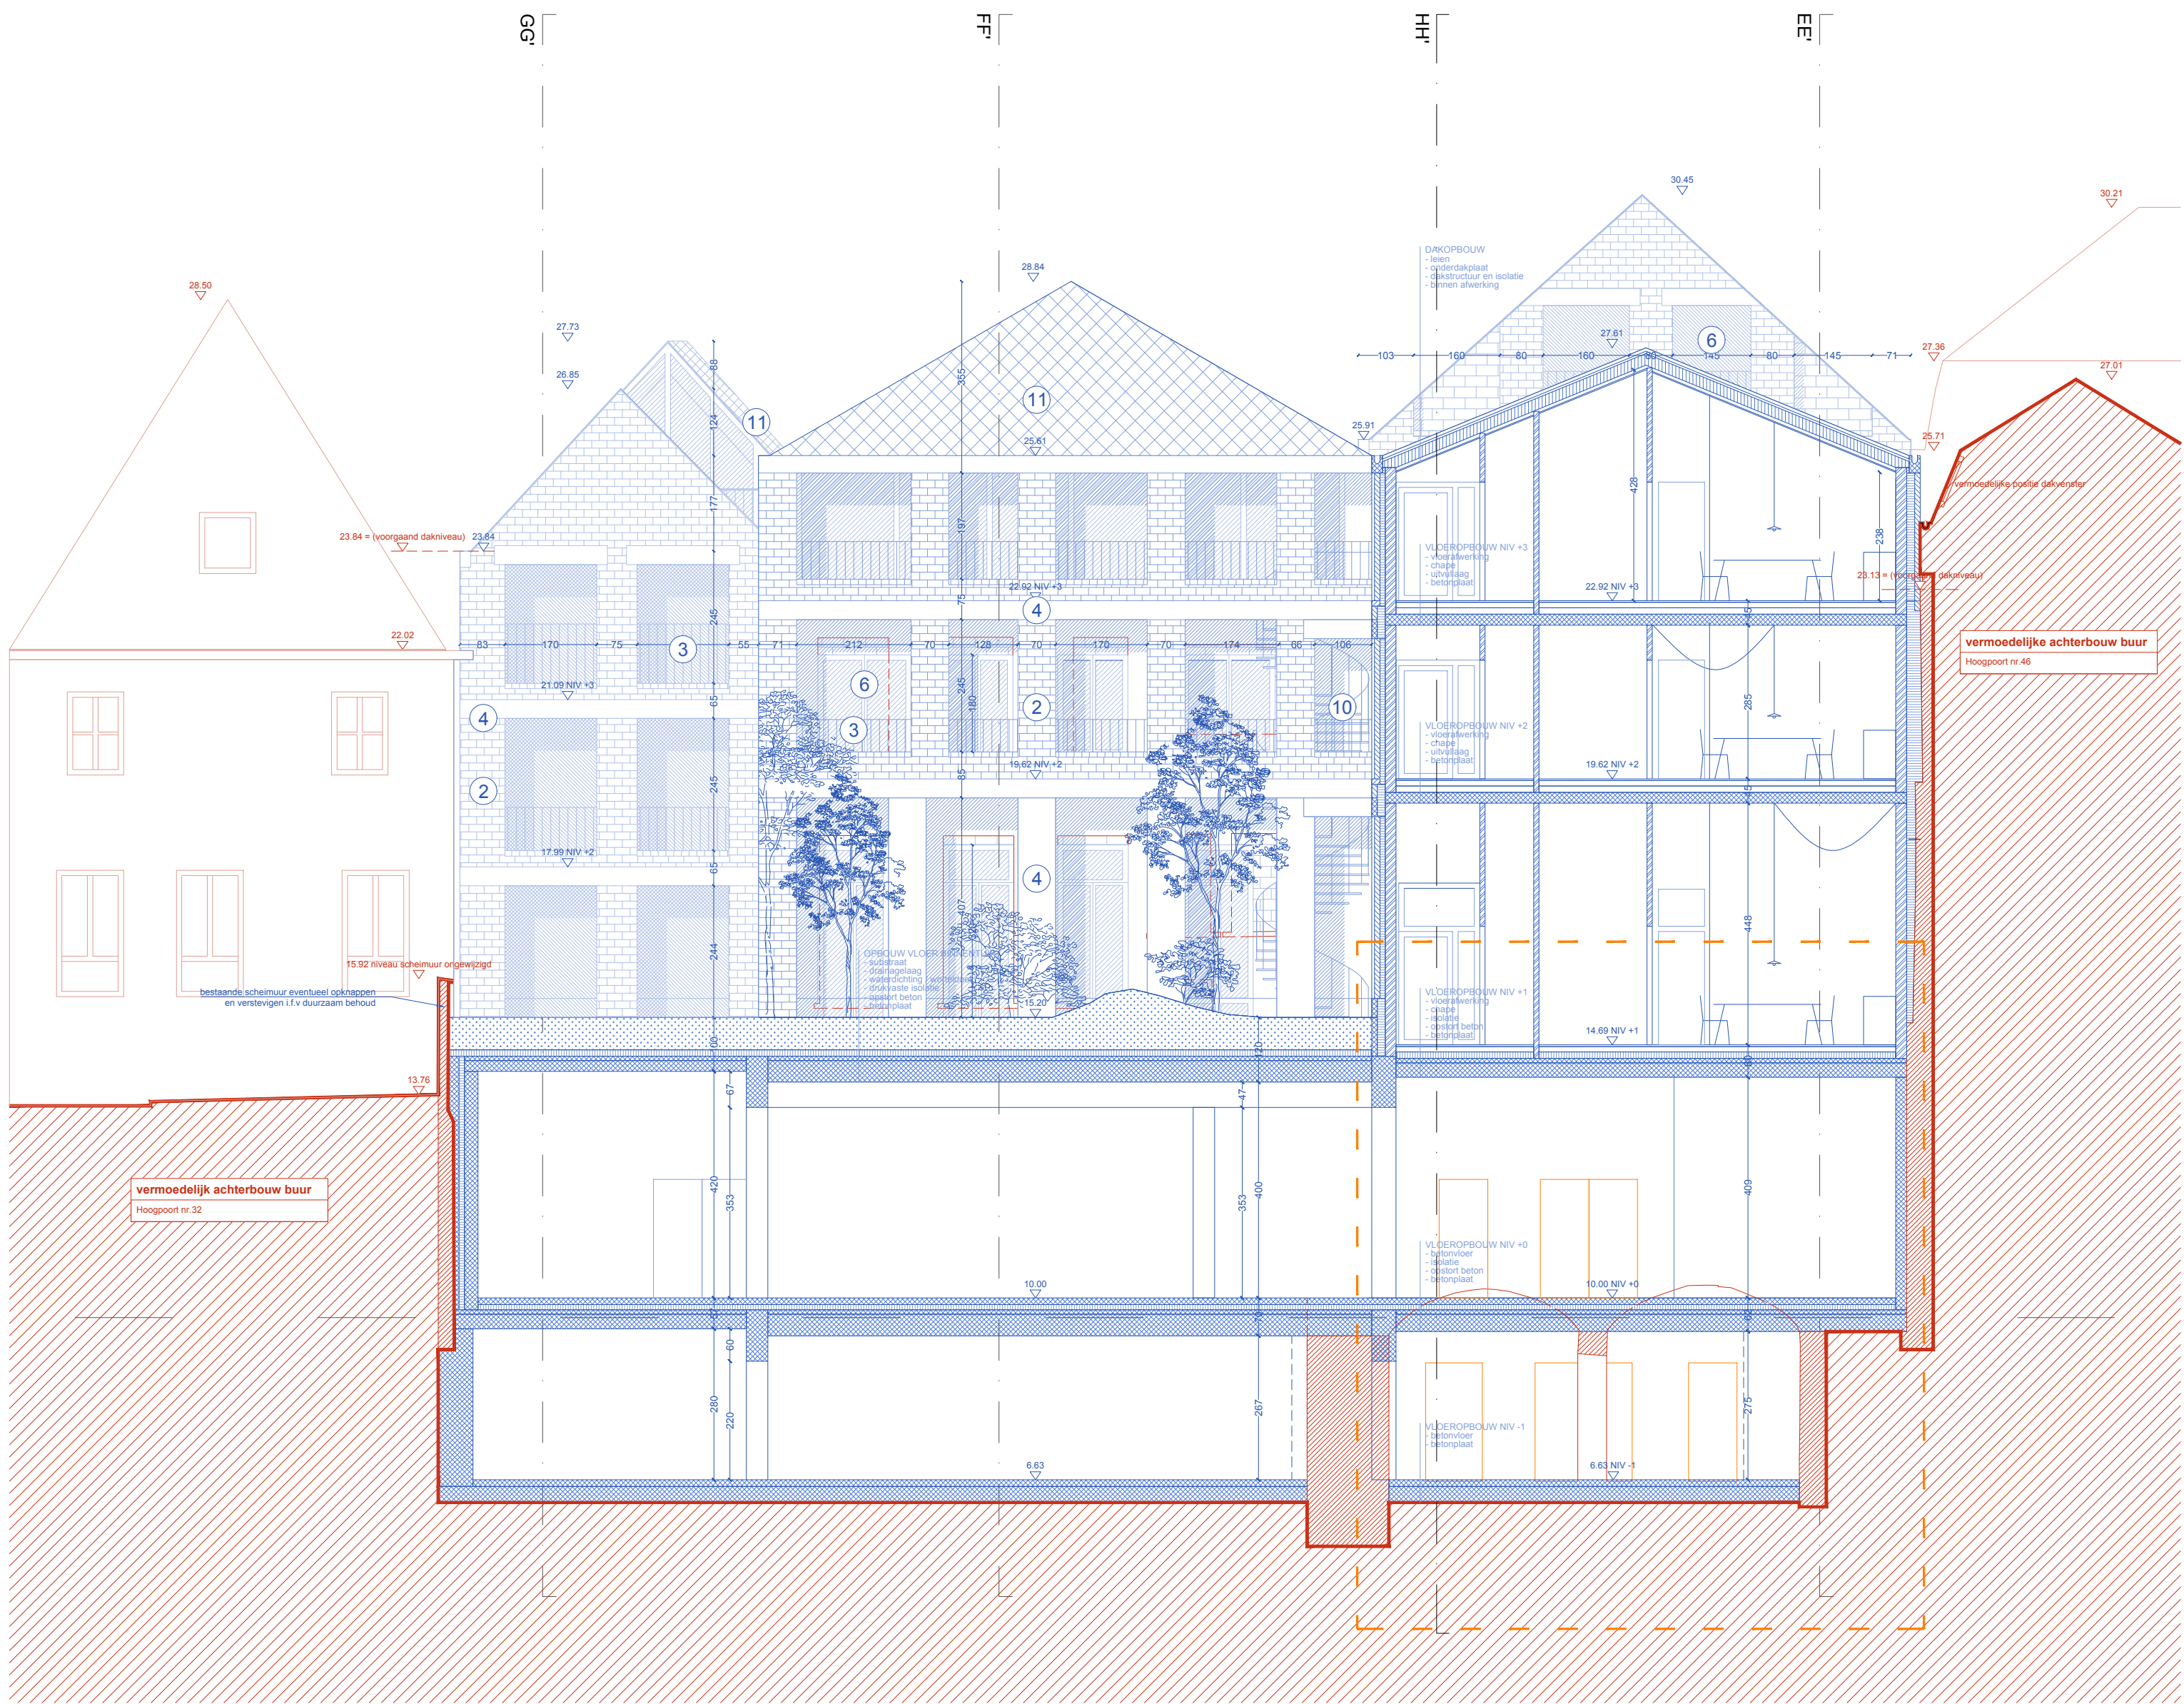

niv straat hoogpoort +9.64

referentiepeil +0.00

Legende	
Constructie	Bestand
	omgevingsvergunning OMV 202203674
	wijziging dov omgevingsvergunning ("afbreken")
	wijziging dov omgevingsvergunning ("nieuwe")

Project: P109		Sne	
Hoogpoort Donkersteeg		snede BB'	
Werf Hoogpoort nrs. 34 - 44 Donkersteeg 12 - 16 5000 Gent		Opdrachtgever: Colim NV Edingensesteenweg 196, 1950 Halle	
Personeel 0369/02000 Personeel 0369/02000 Personeel 0369/02000 Personeel 0369/02000		Schakel 1/100	
Bureau: Napoléon Destanbergstraat 11, 8-5000 Gent info@jtalieu.com +32 (0)9 273 85 30		Plannummer BA_HOOG_S_B_3	
Studiebureau: Naam Studiebureau Stalbeet Studiebureau Techniek Studiebureau EPB		Fase: Bouwaanvraag Deze tekening is eigendom van j. talieu architecten. Niets van deze tekening mag gekopieerd of uitgevoerd worden zonder schriftelijke toestemming van j. talieu architecten. Afmetingen zijn onder voorbehoud en dienen ten allen tijde ter plaatse gecontroleerd te worden door de aannemer alvorens tot uitvoering over te gaan. Tegenstrijdigheden tussen de plannen en de situatie ter plaatse dient de aannemer ten allen tijde tijdig te melden aan j. talieu architecten.	