


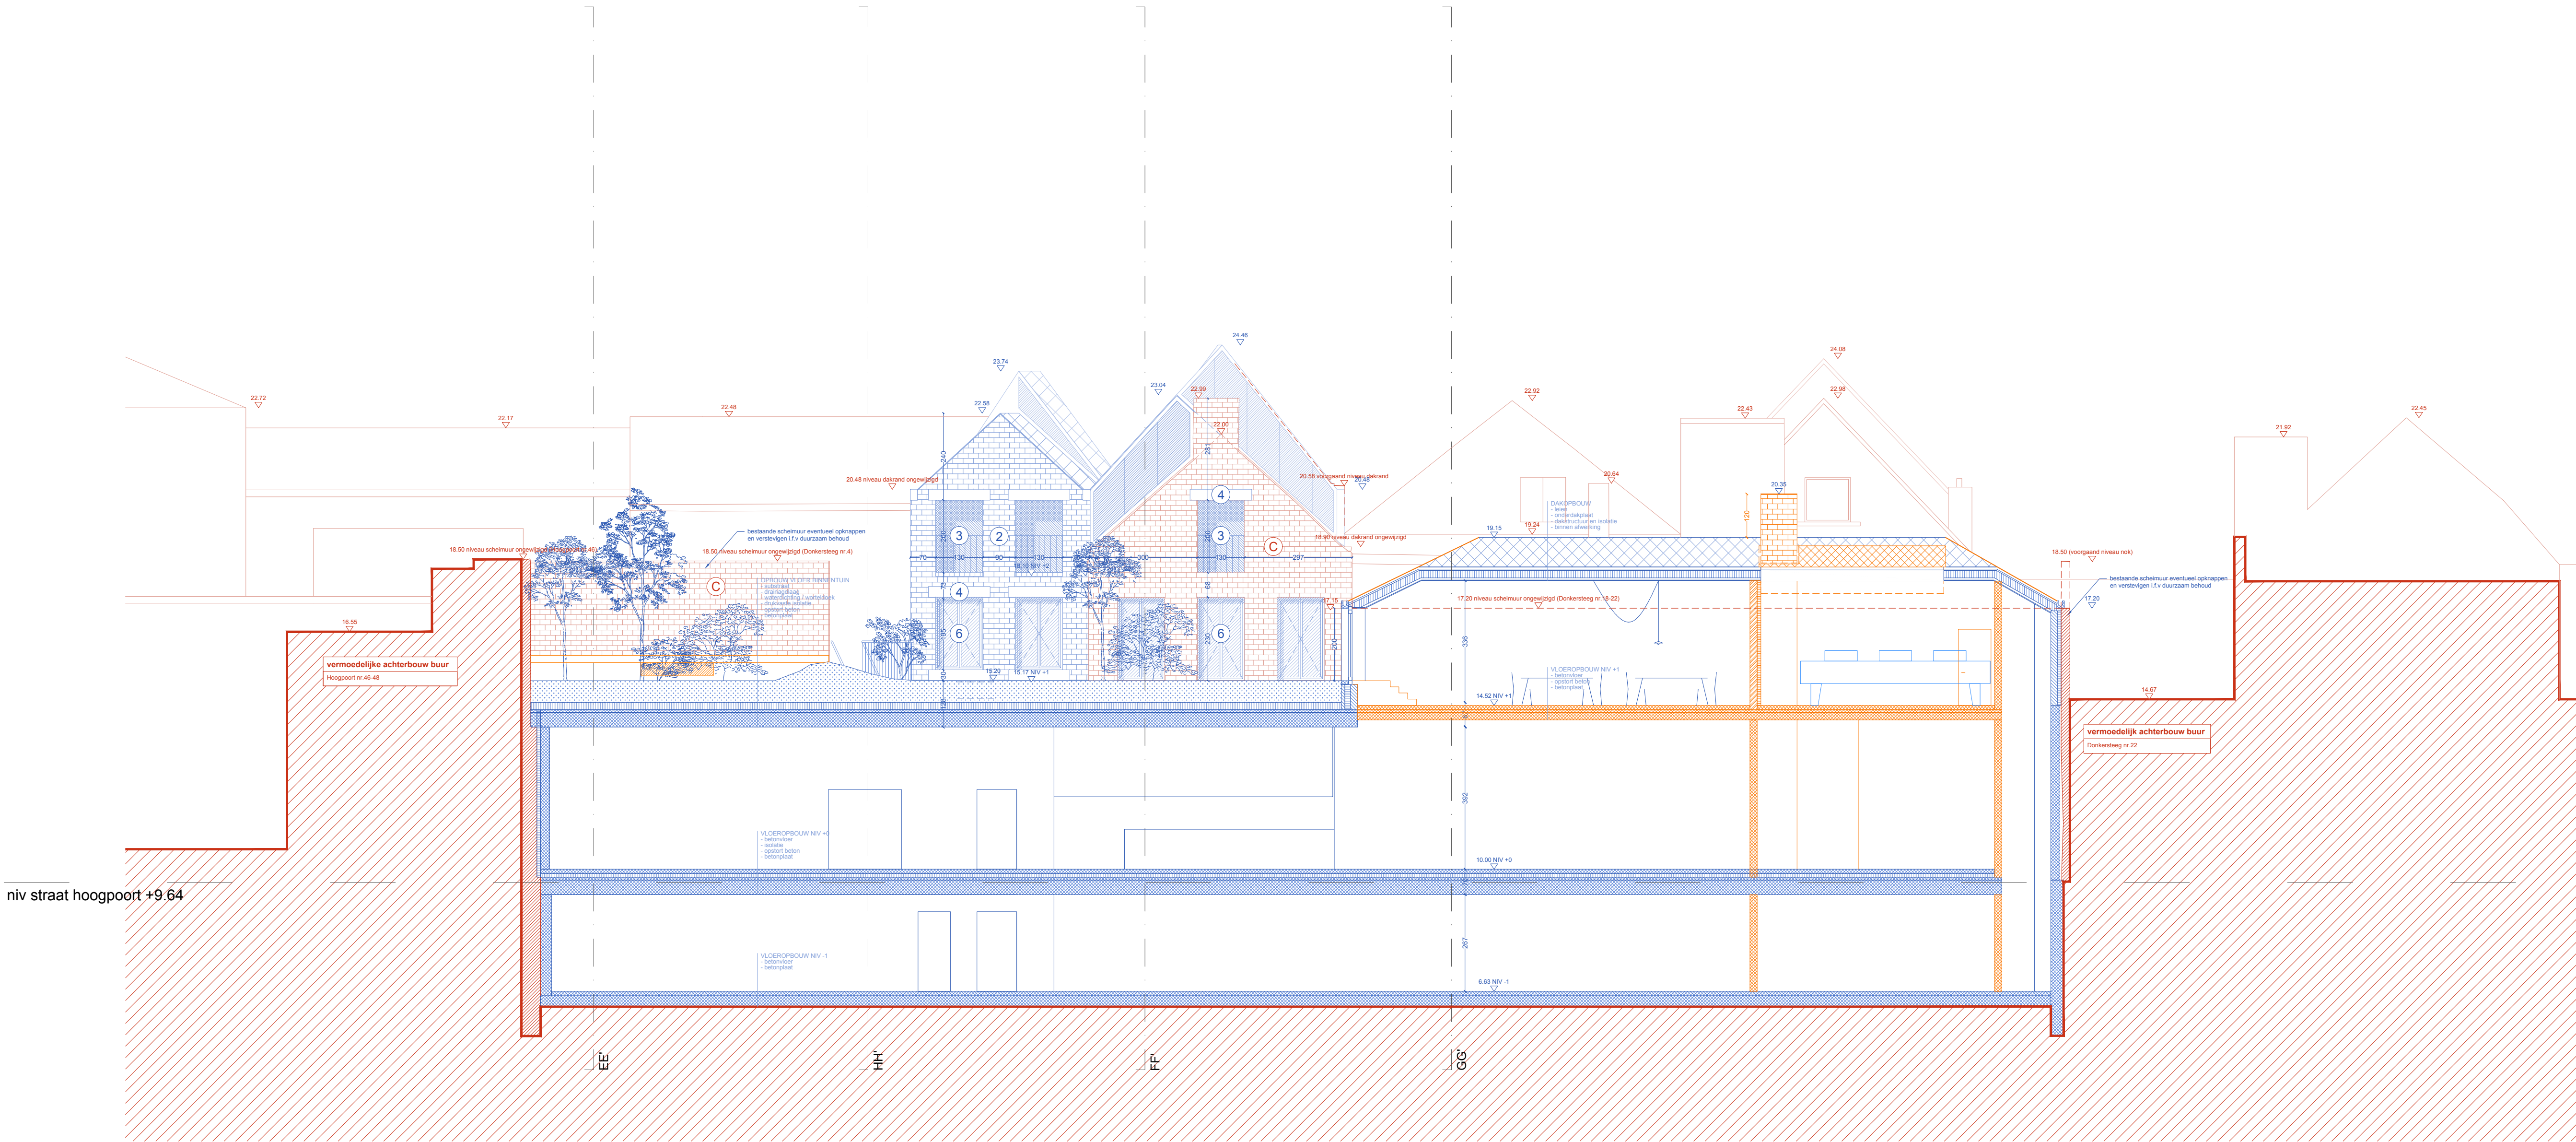

niv straat hoogpoort +9.64

referentiepeil +0.00

Legende	
Constructie	
	Bestaand
	omgevingsvergunning OMV 202203674
	wijziging dov omgevingsvergunning ("afbreken")
	wijziging dov omgevingsvergunning ("nieuwe")

Project: P109		Sne	
Hoogpoort Donkersteeg		snede CC'	
Werf Hoogpoort nrs. 34 - 44 Donkersteeg 12 - 16 5000 Gent		Opdrachtgever: Colim NV Edingensesteenweg 196, 1950 Halle	
Percel 0369020000 Percel 0369020000 Percel 0369020000		Bureau: Napoléon Destanbergstraat 11, 8-5000 Gent info@natallieu.com +32 (0)9 273 85 30	
Studiebureau Naam Studiebureau Stalbeet ELD Studiebureau Techniek ELD Studiebureau EPB Struukur		Fase: Bouwaanvraag Deze tekening is eigendom van jo tallieu architecten. Niets van deze tekening mag gekopieerd of uitgevoerd worden zonder schriftelijke toestemming van jo tallieu architecten. Afmetingen zijn onder voorbehoud en dienen ten allen tijde ter plaatse gecontroleerd te worden door de aannemer alvorens tot uitvoering over te gaan. Tegenstrijdigheden tussen de plannen en de situatie ter plaatse dient de aannemer ten allen tijde tijdig te melden aan jo tallieu architecten.	
		Schal 1/100 Plannummer BA_HOOG_S_B_5	