



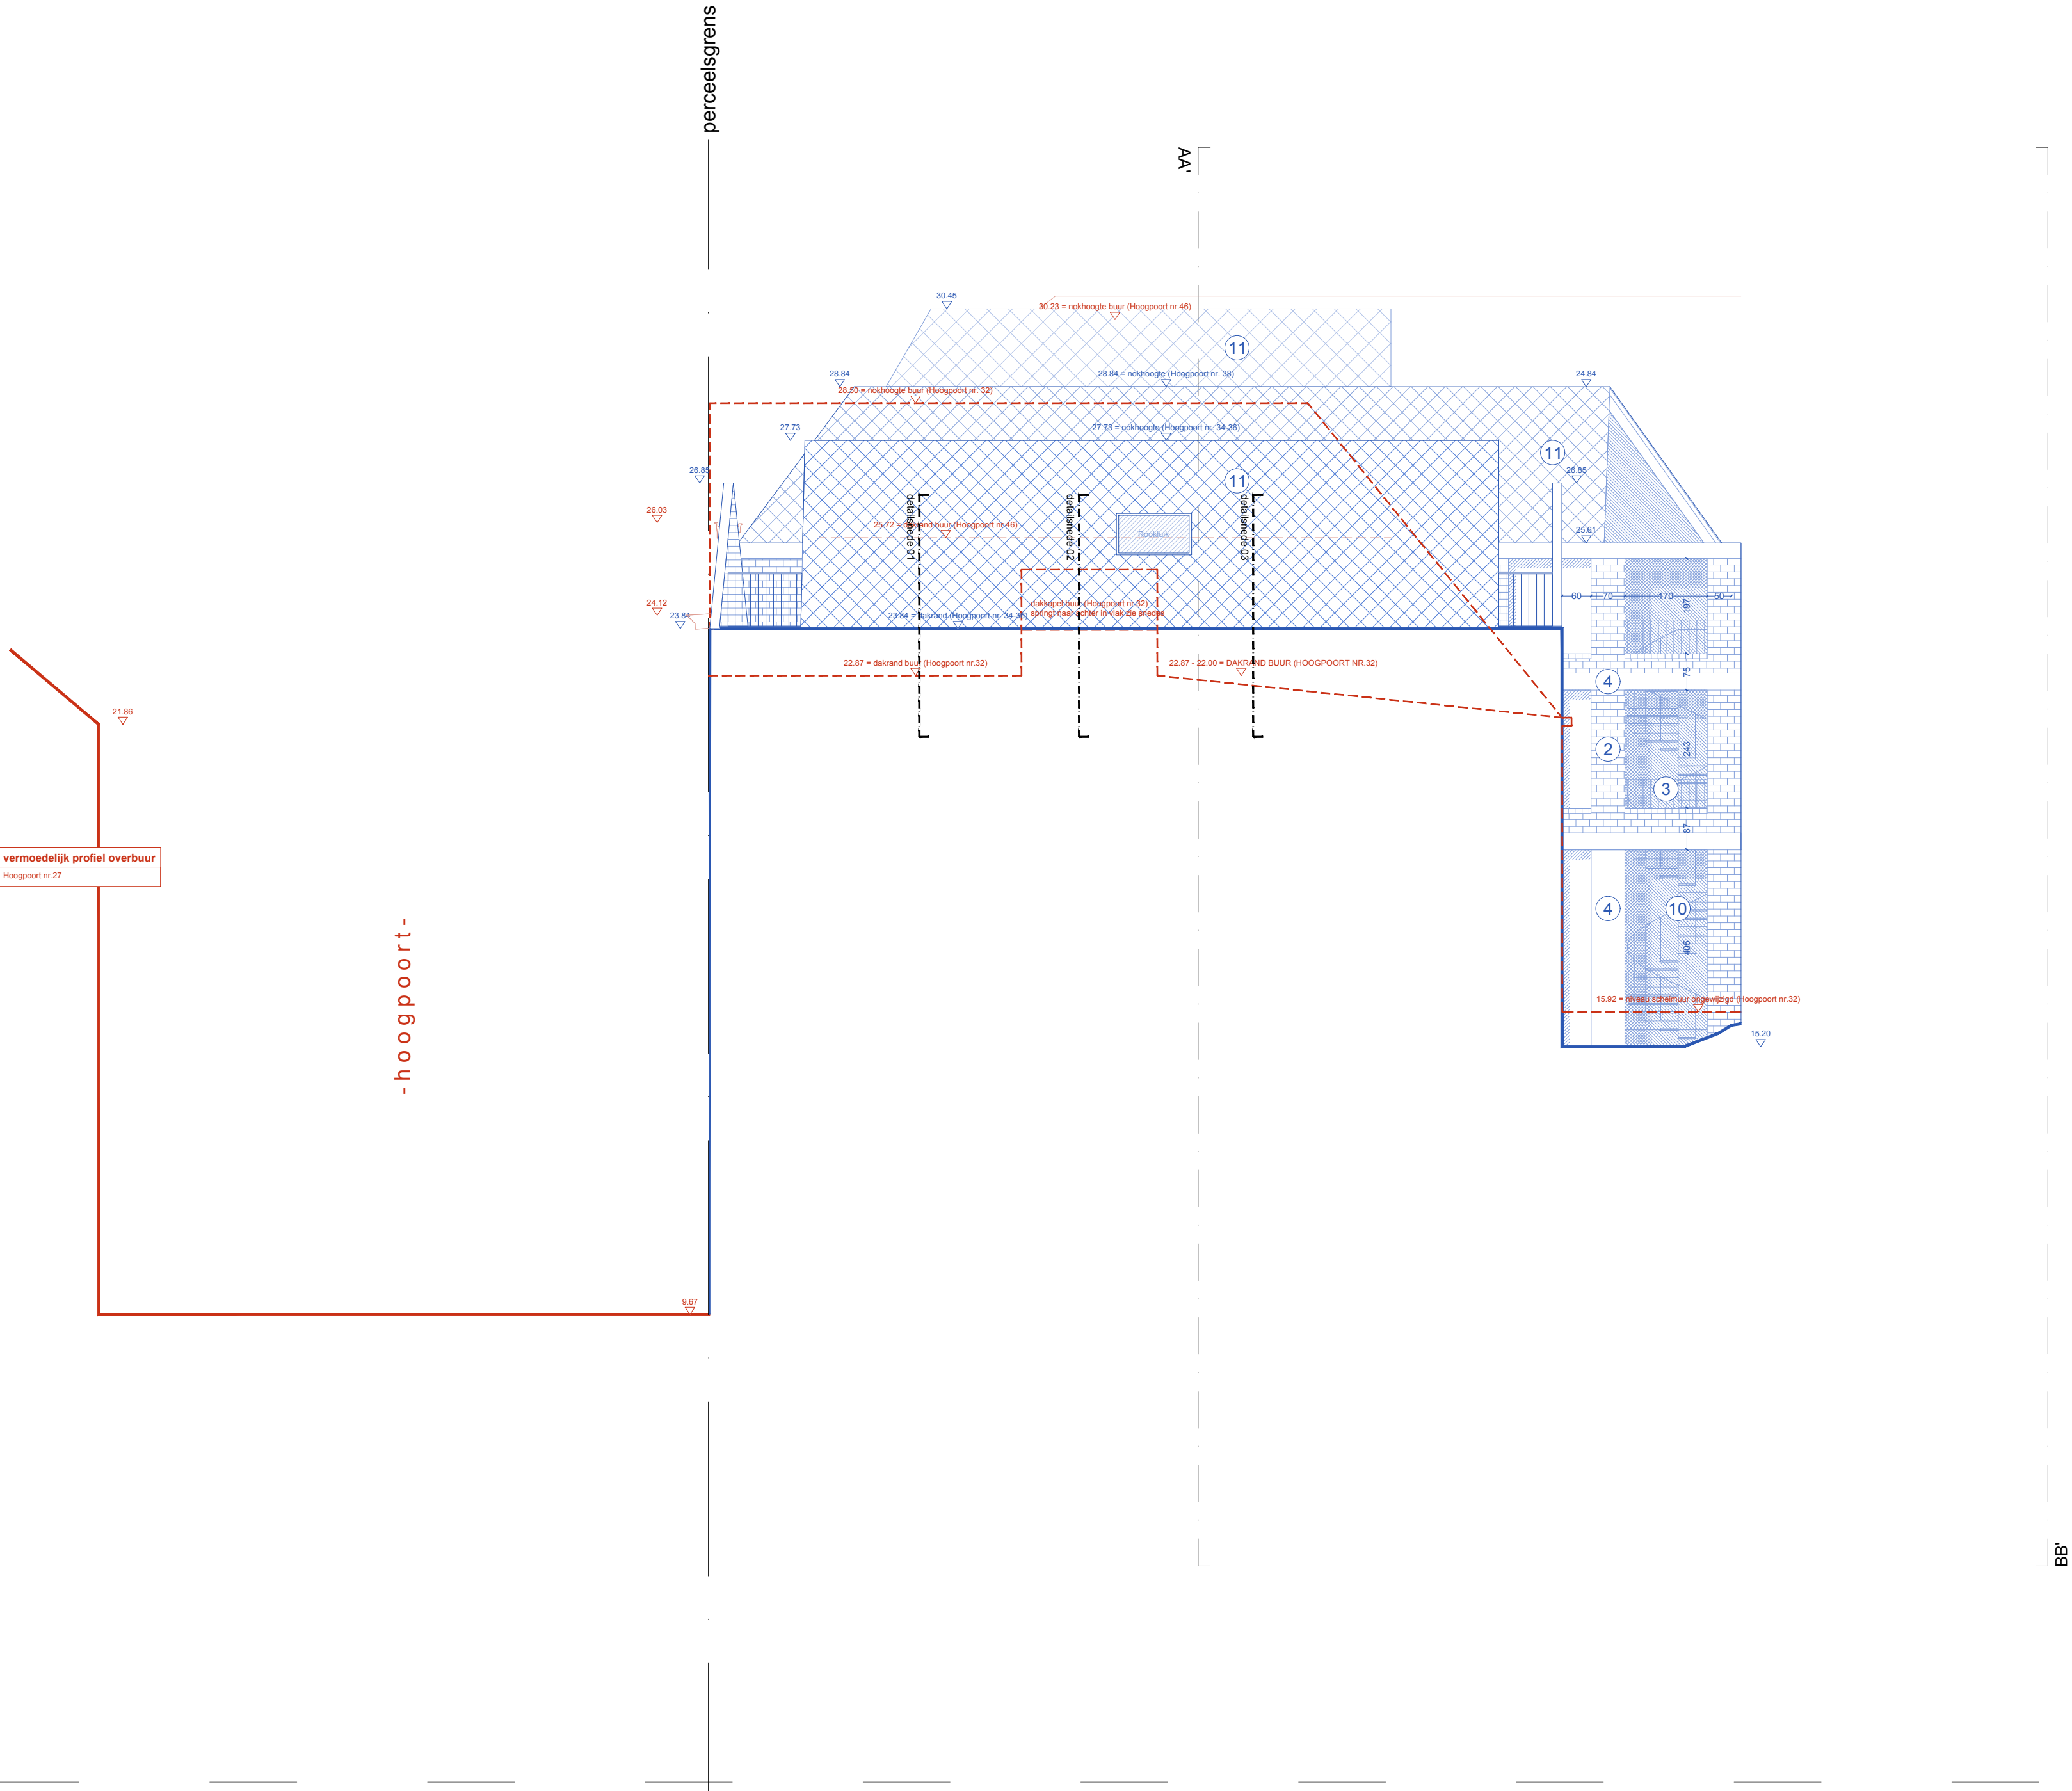


referentiepeil +0.00


extractie dakplan thv dakkapel hoogpoort nr 32

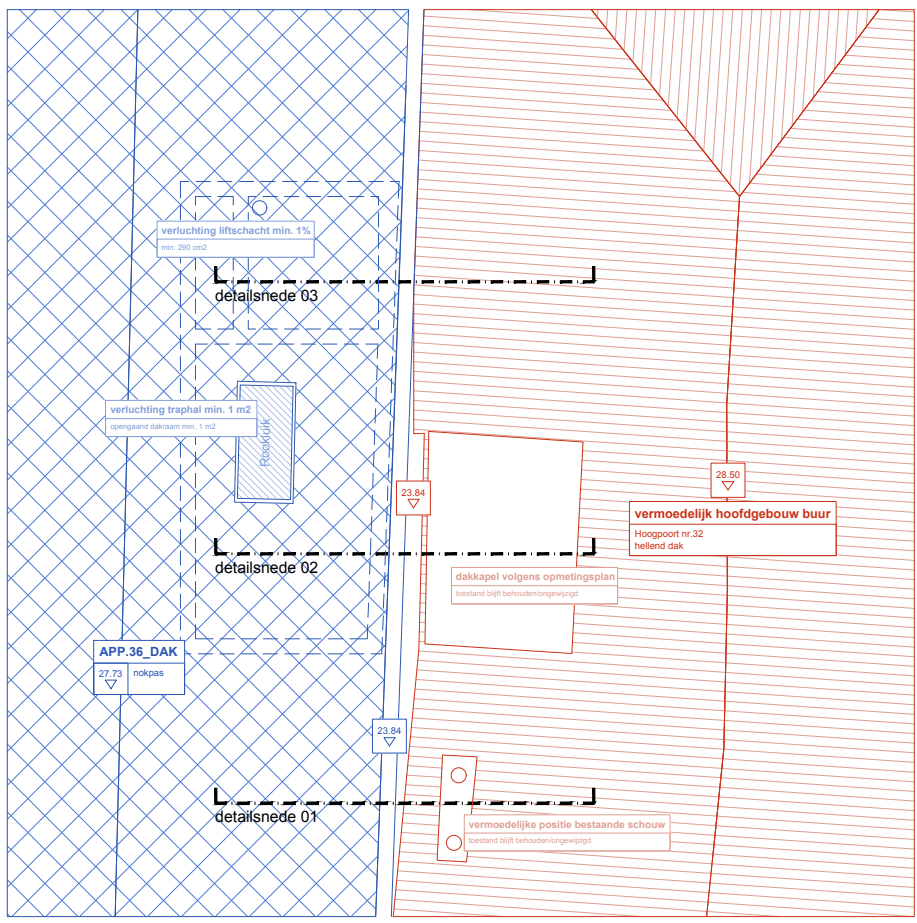


CC

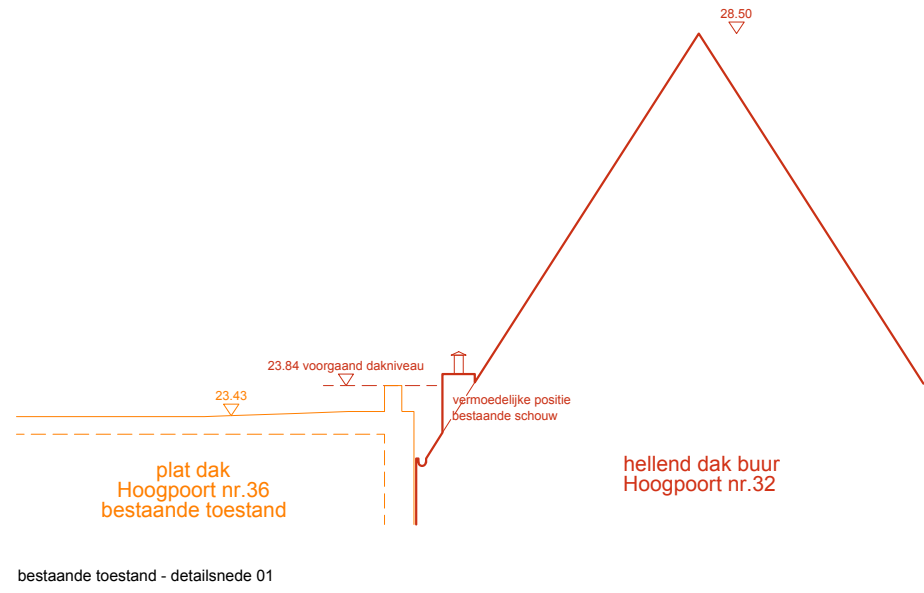


bestaande toestand - detailsnede 01

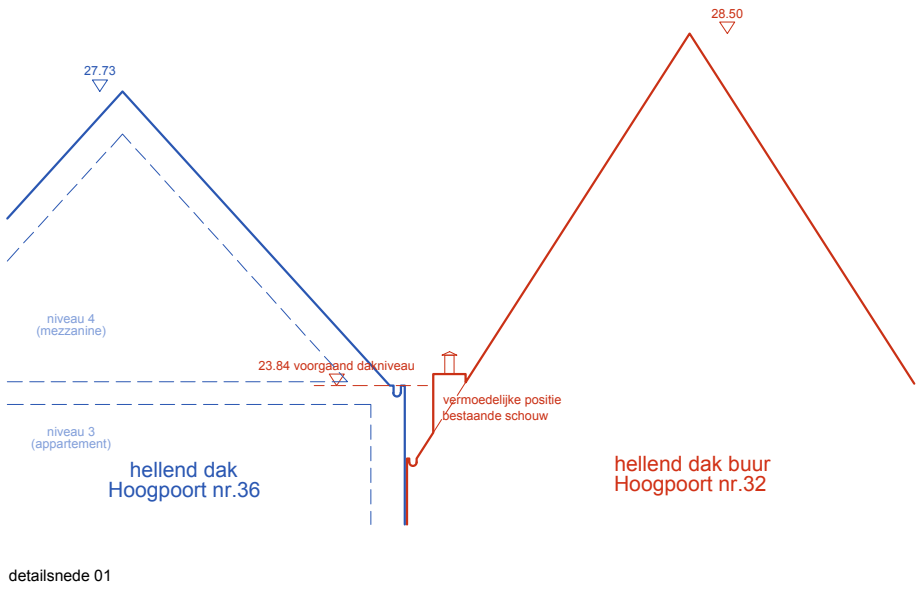


detailsnede 01

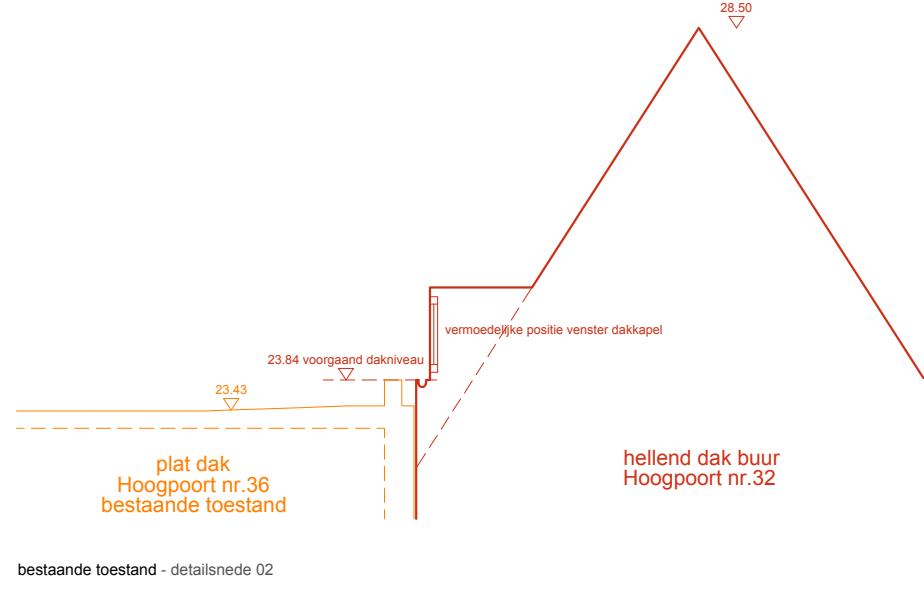


bestaande toestand - detailsnede 02

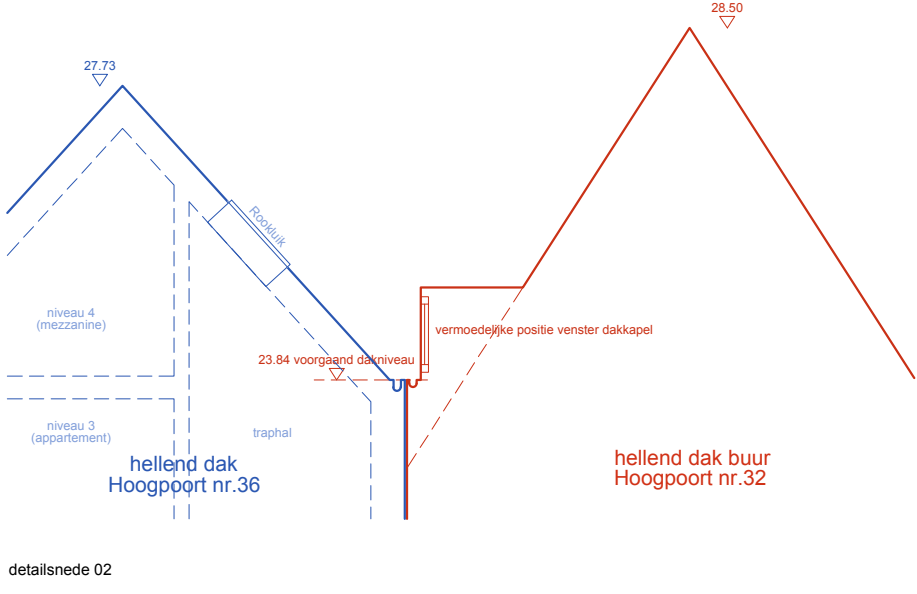

detailsnede 02

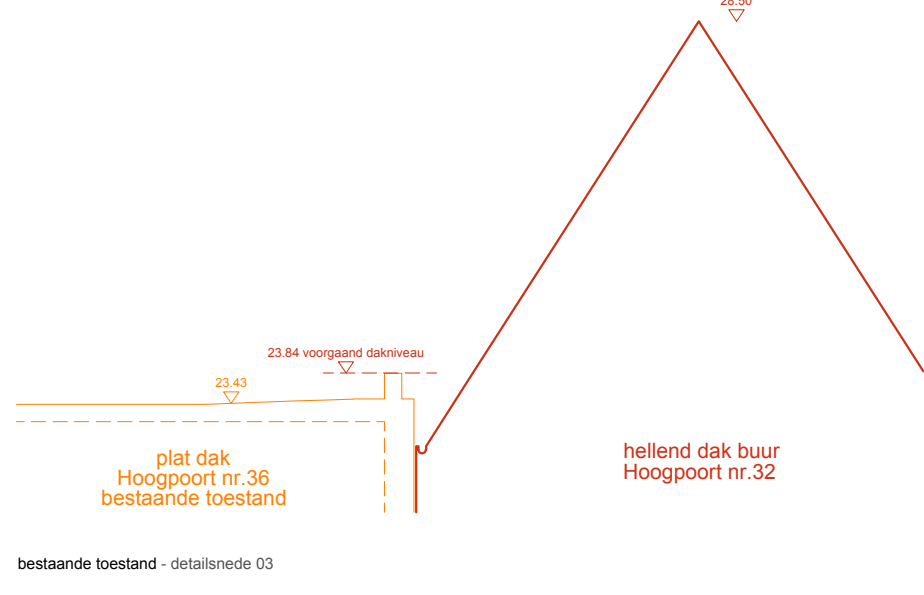

bestaande toestand - detailsnede 03

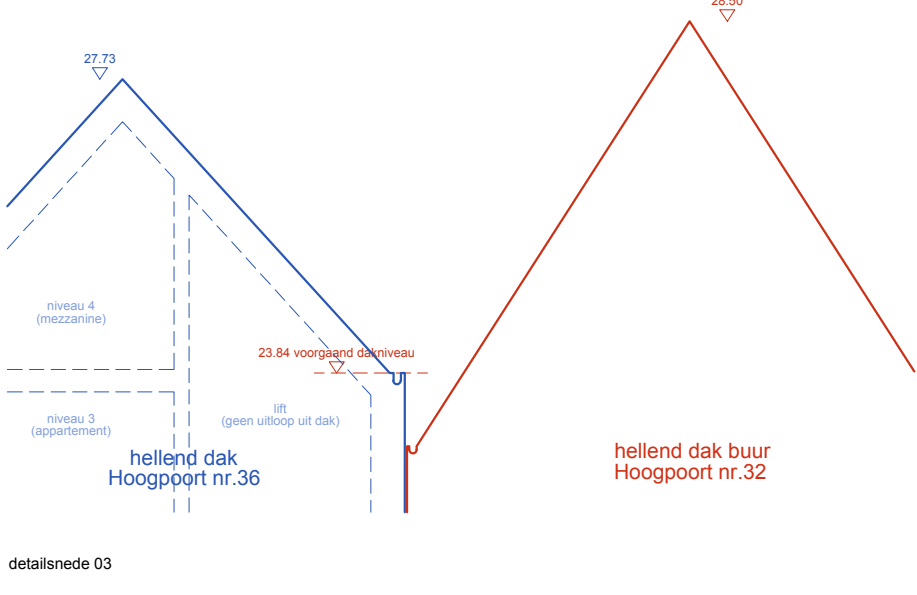

detailsnede 03

Dit plan is gelijk aan het plan ingediend bij OMV 2022093874. Hieraan werden geen wijzigingen toegevoegd. Dit plan wordt enkel bijgevoegd ter info en voor de volledigheid.

Project: P109		Snode	
Hoogpoort Donkersteeg		snede II'	
Werf		0 1 2 3 4 5m	
Hoogpoort nrs. 34 - 44 Donkersteeg 12 - 16 5000 Gent		Opdrachtgever: Colim NV Edingensesteenweg 196, 1500 Halle	Schaal 1/100
Personeel 0369/020000 Personeel 0369/020000 Personeel 0369/020000 Personeel 0369/020000		Bureau: Napoléon Destanbergstraat 11, B-5000 Gent info@natallieu.com +32 (0)9 273 85 30	Plannummer BA_HOOG_S_B_18
Studiebureau Naam Studiebureau Stabiliteit ELD Studiebureau Techniek ELD Studiebureau EPB Struikur		Fase: Bouwaanvraag Deze tekening is eigendom van jo tallieu architecten. Niets van deze tekening mag gekopieerd of uitgevoerd worden zonder schriftelijke toestemming van jo tallieu architecten. Afmetingen zijn onder voorbehoud en dienen ten allen tijde ter plaatse gecontroleerd te worden door de aannemer alvorens tot uitvoering over te gaan. Tegenstrijdigheden tussen de plannen en de situatie ter plaatse dient de aannemer ten allen tijde tijdig te melden aan jo tallieu architecten.	