


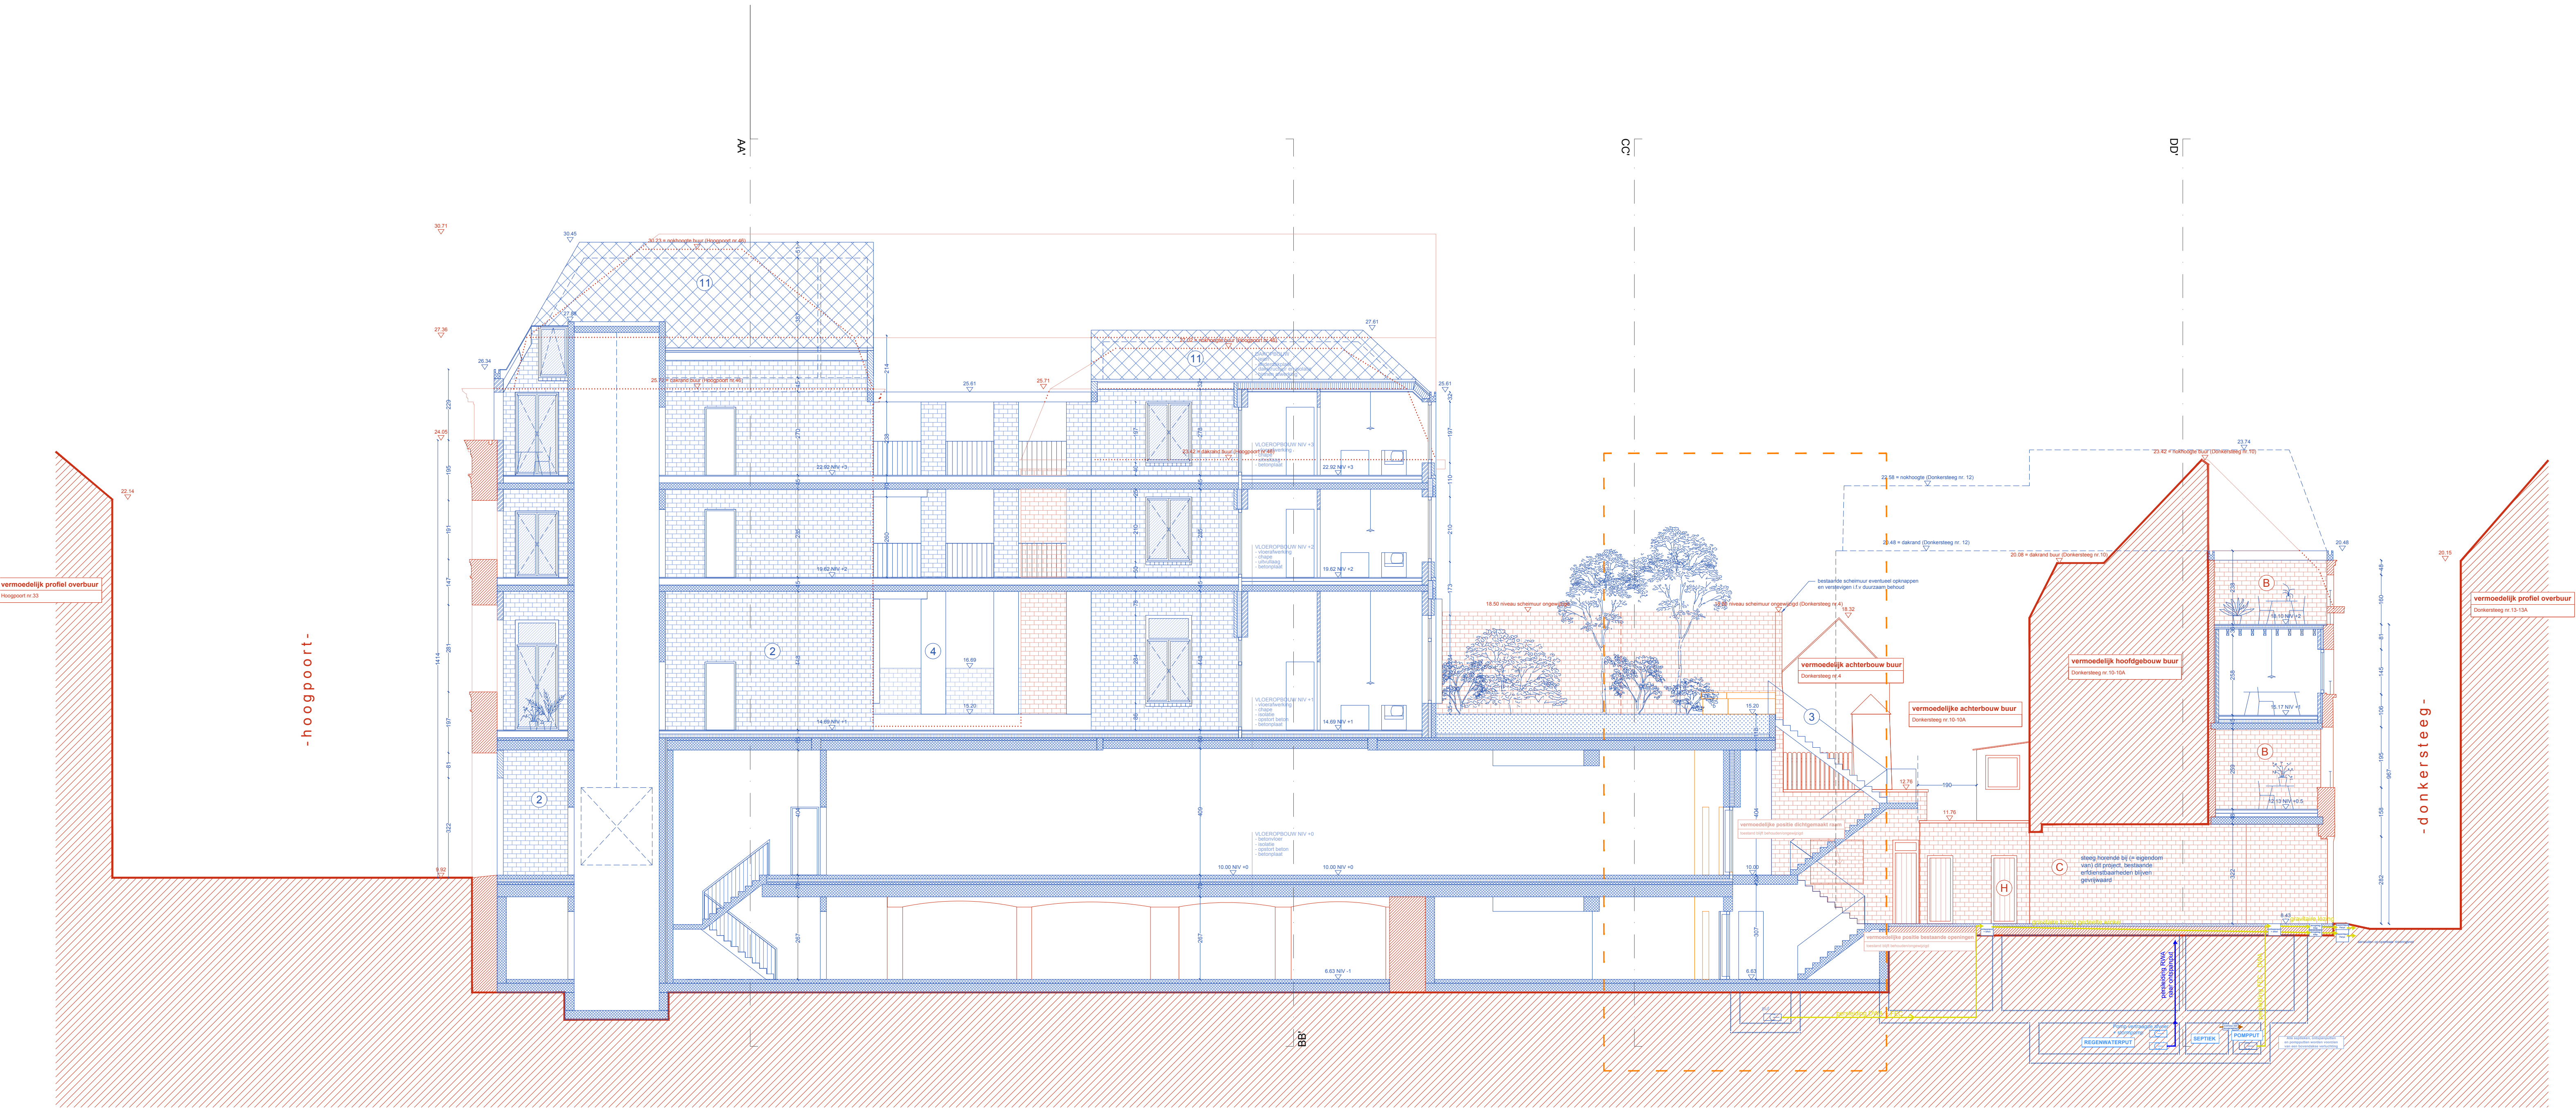

referentiepeil +0.00

Legende	
Constructie	Bestand
	omgevingsvergunning OMV 202203674
	wijziging dov omgevingsvergunning ("afbreken")
	wijziging dov omgevingsvergunning ("nieuw")

Project: P109		Snedes	
Hoogpoort Donkersteeg		snede HH'	
Werf Hoogpoort nrs. 34 - 44 Donkersteeg 12 - 16 5000 Gent		Opdrachtgever: Colim NV Edingensesteenweg 196, 1950 Halle	
Personeel 0369020000 Personeel 0369020000 Personeel 0369020000 Personeel 0369020000		Schaal 1/100	
Bureau: Napoleon Destanbergstraat 11, 8-5000 Gent info@natallieu.com +32 (0)9 273 85 30		Plannummer BA_HOOG_S_B_16	
Studiebureau: Naam Studiebureau Stabiliteit ELD Studiebureau Techniek ELD Studiebureau EPB Struikur		Fase: Bouwaanvraag Deze tekening is eigendom van jo talieu architecten. Niets van deze tekening mag gekopieerd of uitgevoerd worden zonder schriftelijke toestemming van jo talieu architecten. Afmetingen zijn onder voorbehoud en dienen ten allen tijde ter plaatse gecontroleerd te worden door de aannemer alvorens tot uitvoering over te gaan. Tegenstrijdigheden tussen de plannen en de situatie ter plaatse dient de aannemer ten allen tijde tijdig te melden aan jo talieu architecten.	