


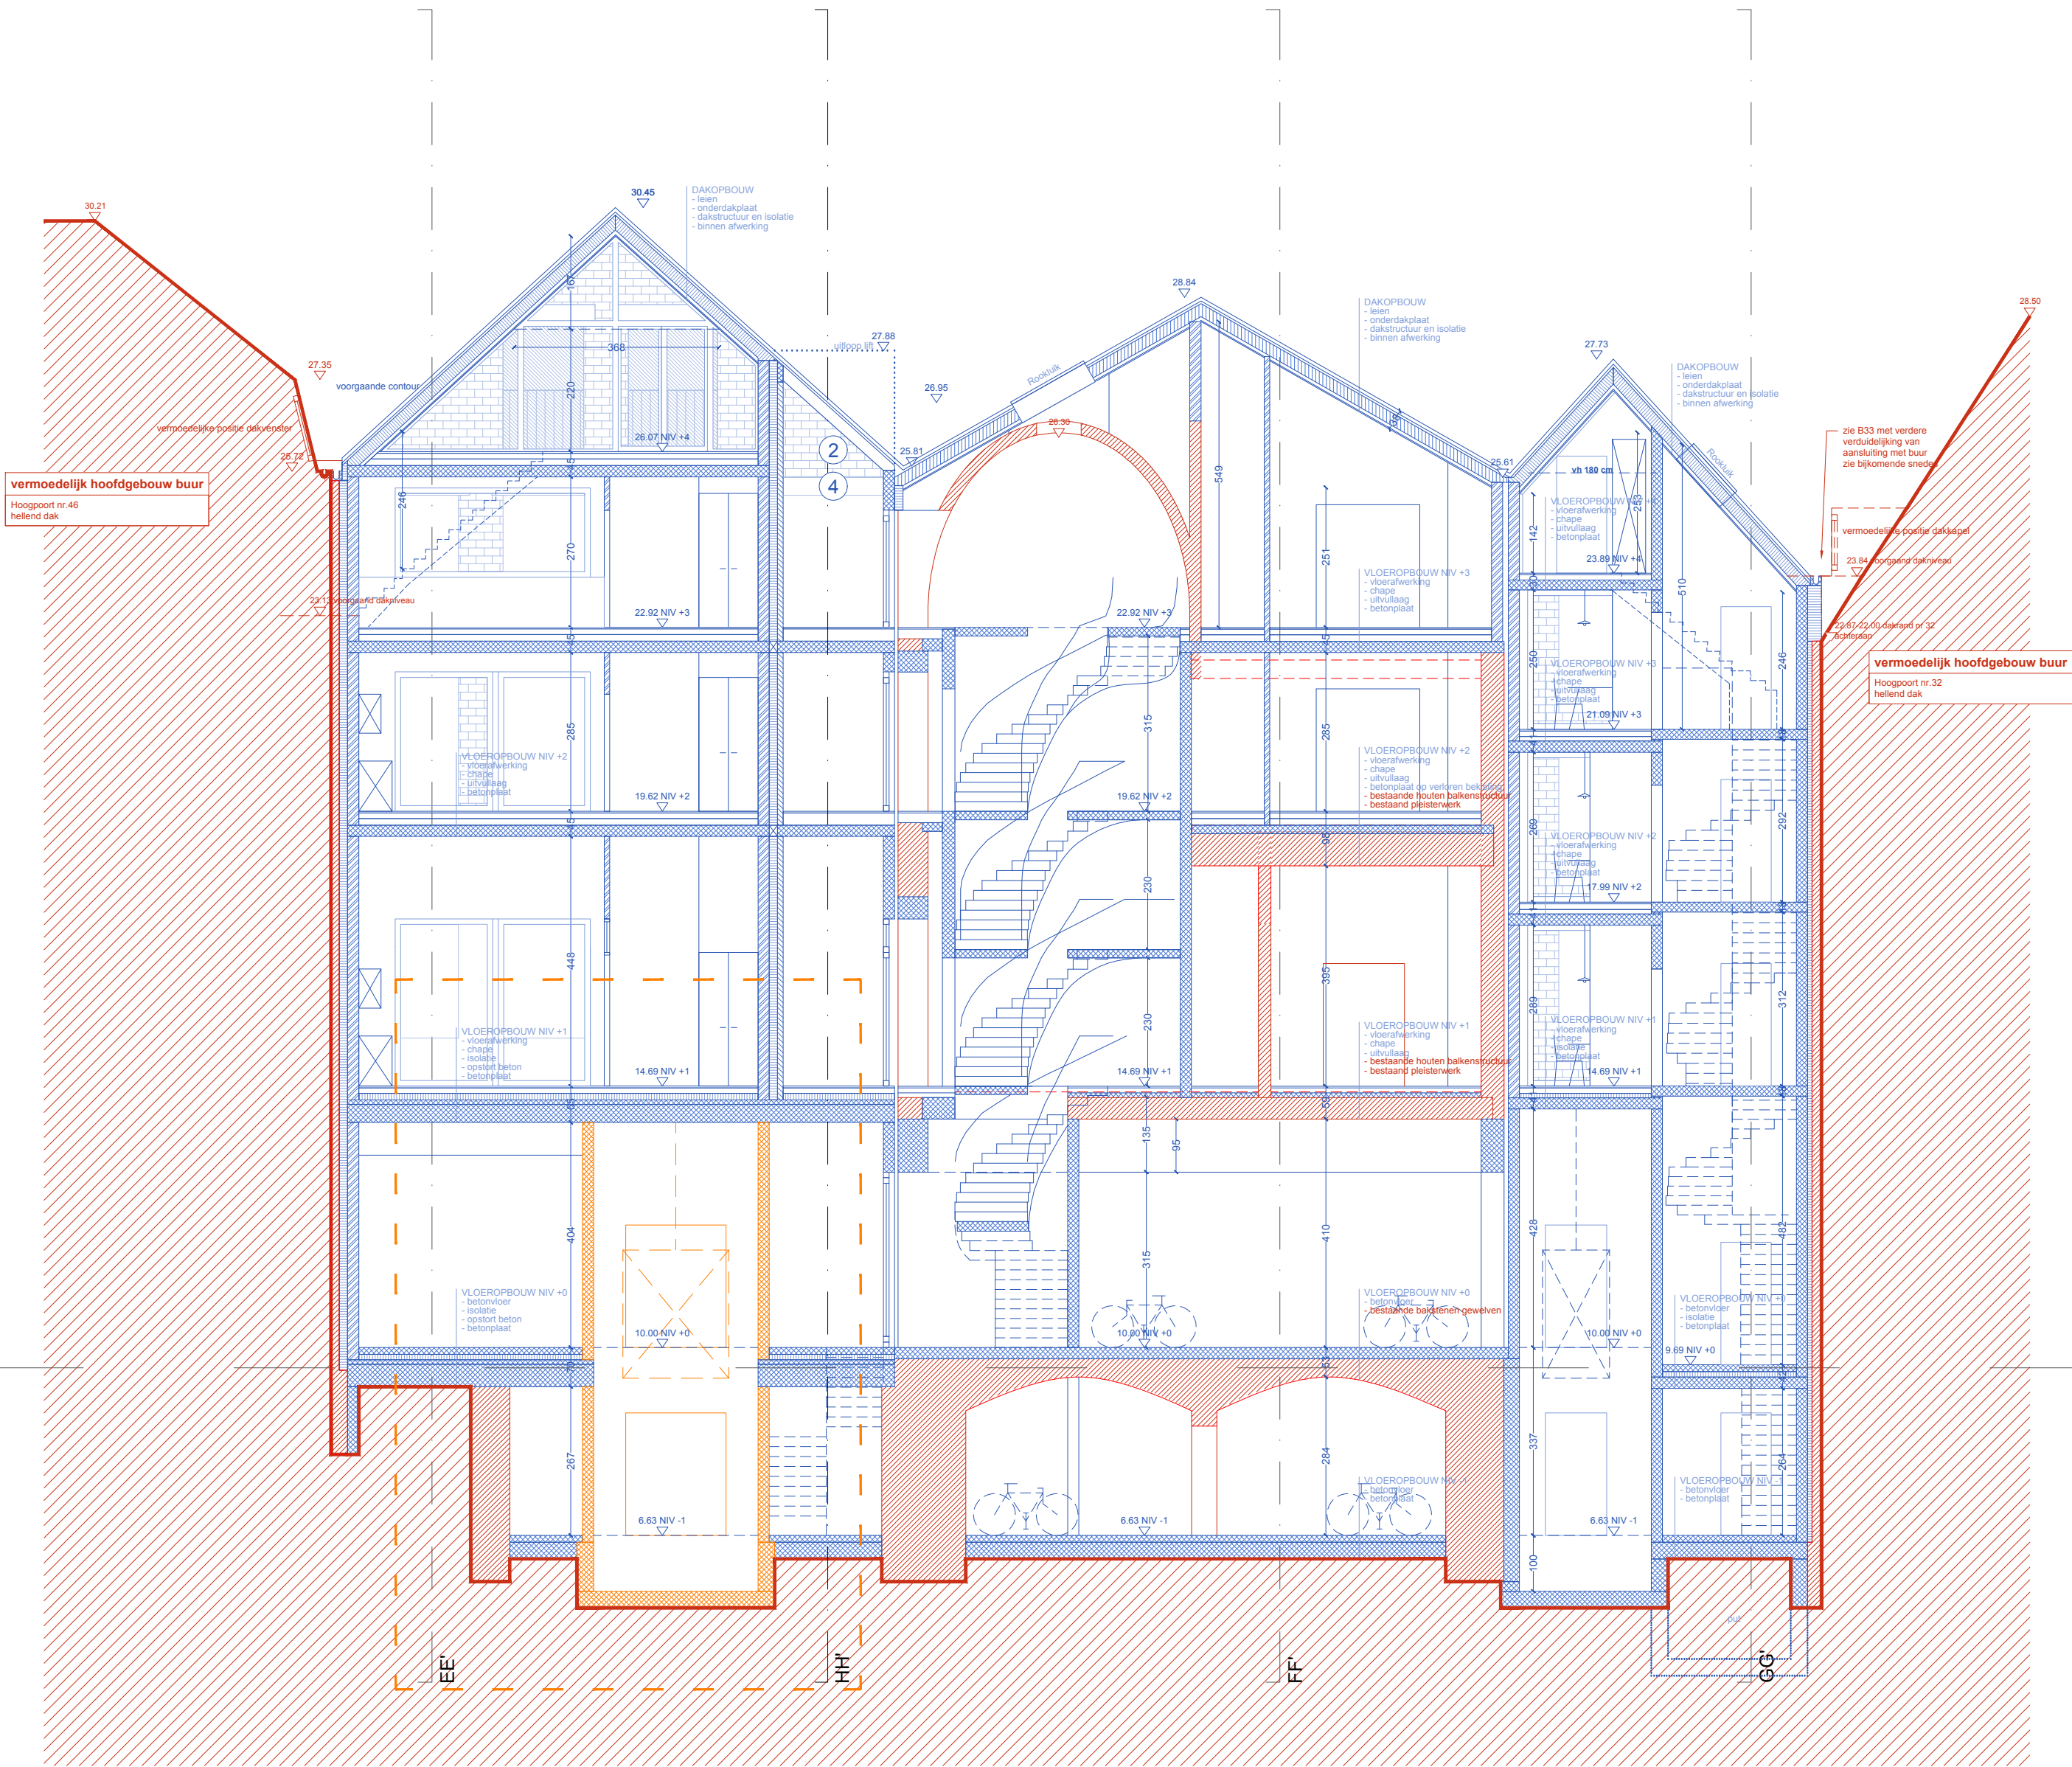

niv straat hoogpoort +9.64

referentiepeil +0.00

Legende	
Constructie	Bestand
	omgevingsvergunning OMV 202203674
	wijziging dov omgevingsvergunning ("afbreken")
	wijziging dov omgevingsvergunning ("nieuwe")
	

Project: P109		Snedes	
Hoogpoort Donkersteeg		snede AA'	
Werf Hoogpoort nrs. 34 - 44 Donkersteeg 12 - 16 5000 Gent		0 1 2 3 4 5m	
Personeel 0369/020000 Personeel 0369/020000 Personeel 0369/020000		Ontwerper jo talleu architecten Neerstraat 2, 1755 Gooik	Schaal 1/100
Bureau Napoleon Destanbergstraat 11, 8-5000 Gent info@jtalieu.com +32 (0)9 273 85 30		Opdrachtgever Cédric NV Edingensesteenweg 196, 1500 Halle	Plannummer BA_HOOG_S_B_1
Studiebureau Naam Studiebureau Stabiliteit ELD Studiebureau Techniek ELD Studiebureau EPB Struktuur		Fase: Bouwaanvraag Deze tekening is eigendom van jo talleu architecten. Niets van deze tekening mag gekopieerd of uitgevoerd worden zonder schriftelijke toestemming van jo talleu architecten. Afmetingen zijn onder voorbehoud en dienen ten allen tijde ter plaatse gecontroleerd te worden door de aannemer alvorens het uitvoeren over te gaan. Tegenwoordigheden tussen de plannen en de situatie ter plaatse dient de aannemer ten allen tijde tijdig te melden aan jo talleu architecten.	