


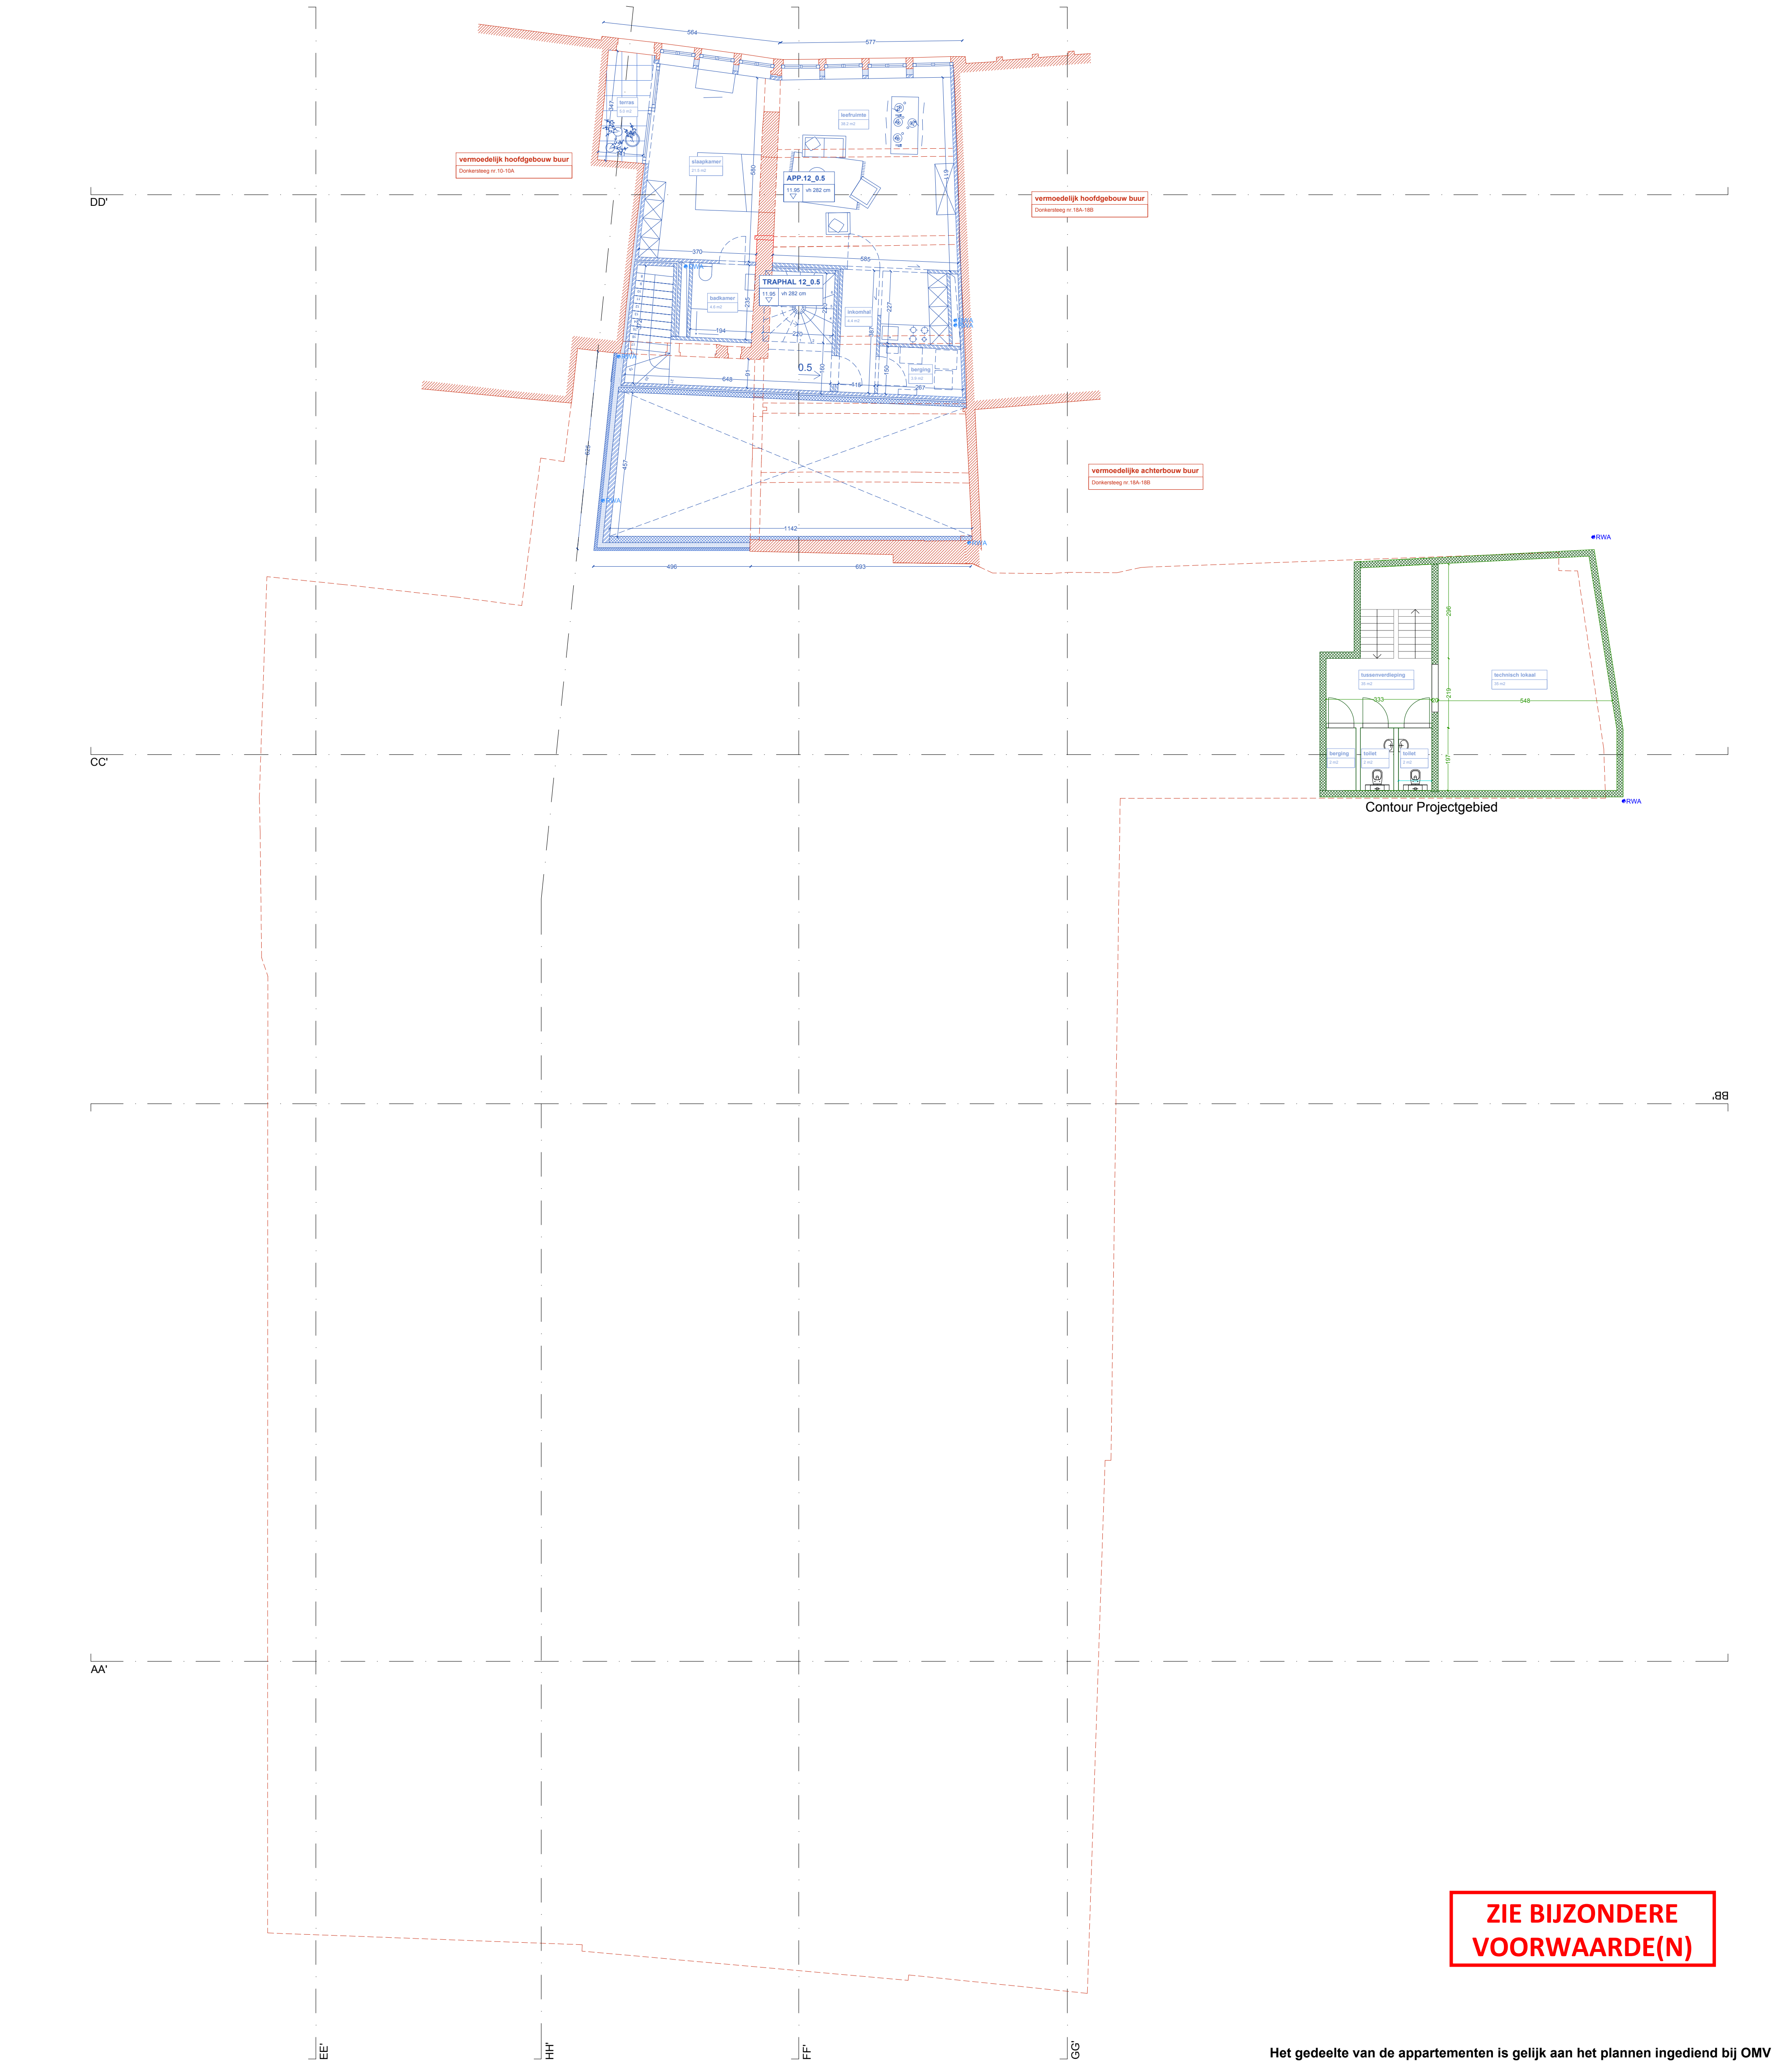

Legende	
Constructie	Bestaand
ongeringvergunning OMV 2022093874	ongeringvergunning
wijziging tot ongeringvergunning ("afbraak")	wijziging tot ongeringvergunning ("afbraak")
wijziging tot ongeringvergunning ("nieuw")	wijziging tot ongeringvergunning ("nieuw")

Het gedeelte van de appartements is gelijk aan het plannen ingediend bij OMV 2022039874. Hieraan werden geen wijzigingen toegevoegd. De plannen worden enkel bijgevoegd voor de volledigheid.				
Project: P109 Hoogpoort Donkersteeg		Plannen NIVEAU +0.5		
01		02		
Werf Hoogpoort nrs. 34 - 44 Donkersteeg 12 - 16 9000 Gent Perceel 0369/000000 Perceel 0369/000000 Perceel 0369/000000 Perceel 0369/000000	Opdrachtgever Colin NV Eldingensteegweg 196, 1750 Itele		Schaal 1/100	
	Bureau Napoleon Destanberghstraat 11, 18-6000 Gent info@colin.be +32 (0)9 273 85 30		Plannummer BA_HOOG_P_N_8	
Studebureau Studebureau Stabiliteit Studebureau Techniek Studebureau EPB	Naam ELD ELD Struktur	Fase: Bouwaanvraag Deze tekening is eigendom van jo talleu architecten. Niets van deze tekening mag gepubliceerd of uitgeoefend worden zonder schriftelijke toestemming van jo talleu architecten. Afmetingen zijn onder voorbehoud en dienen ten allen tijde ter plaatse gecontroleerd te worden door de aannemer alvorens tot uitvoering over te gaan. Tegenstrijdigheden tussen de plannen en de situatie ter plaatse dient de aannemer ten allen tijde tijdig te melden aan jo talleu architecten.		
		03		