


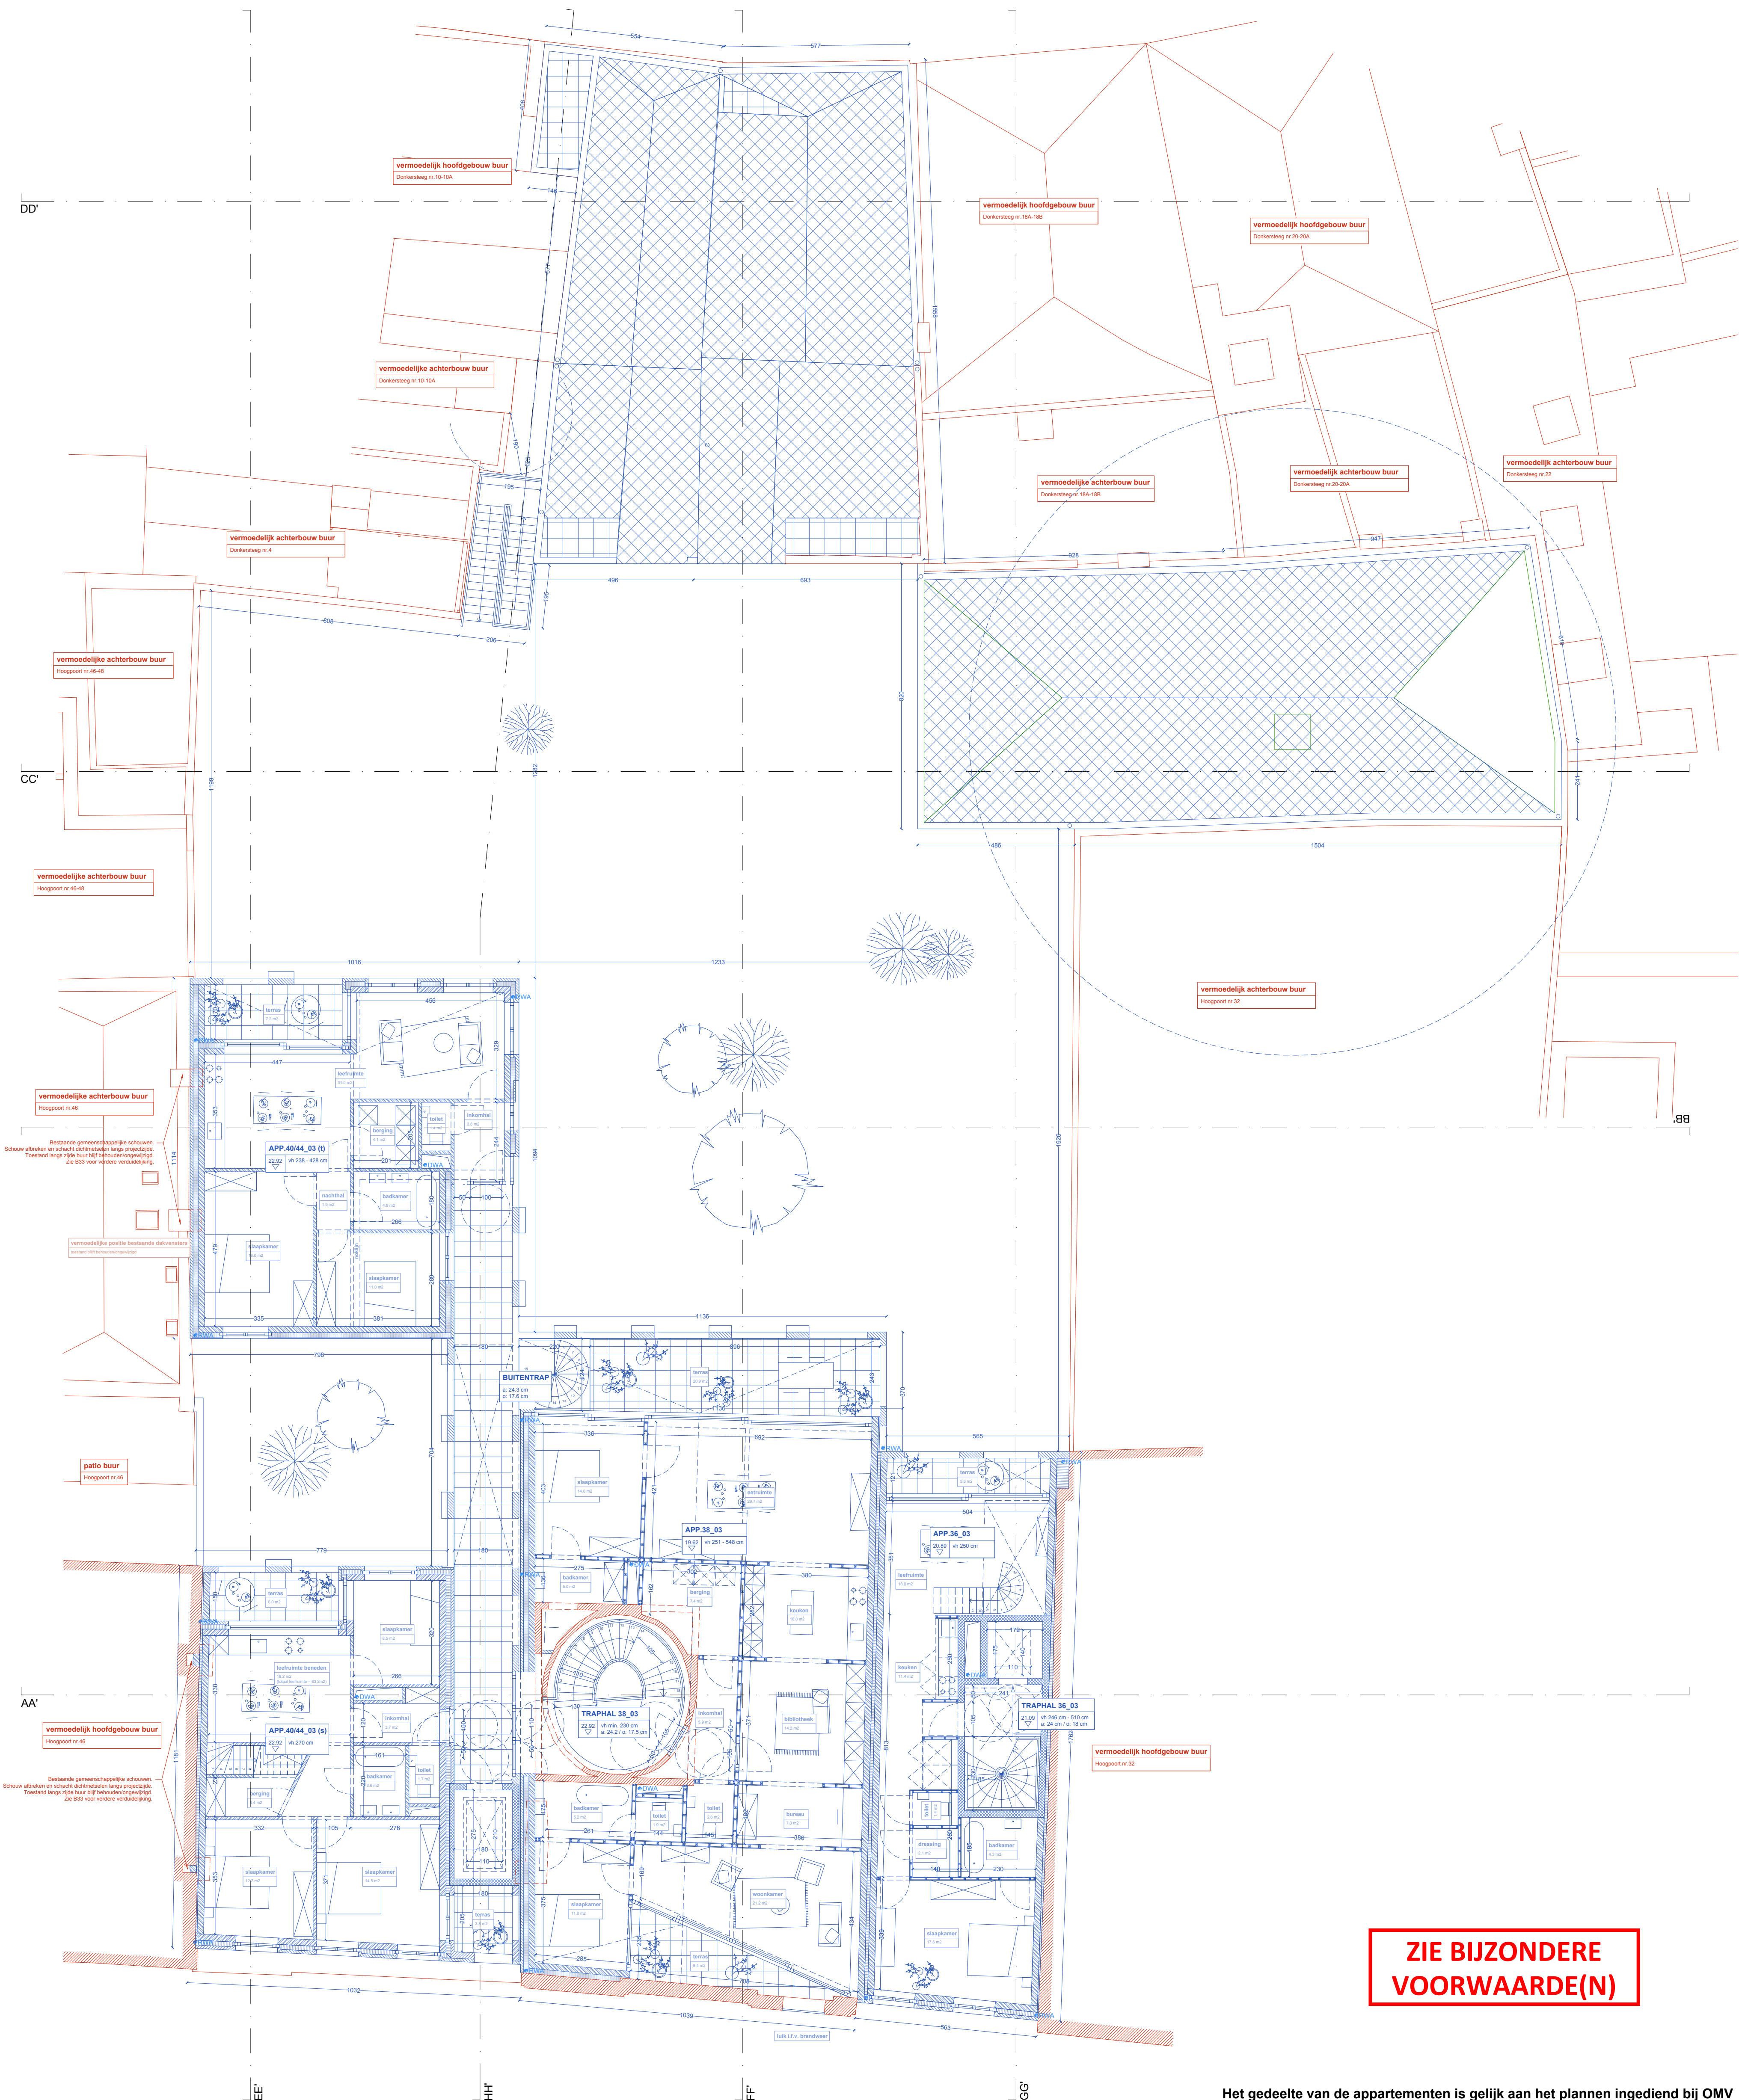

Het gedeelte van de appartementen is gelijk aan het plannen ingediend bij OMV 2022093874. Hieraan werden geen wijzigingen toegevoegd. De plannen worden enkel bijgevoegd voor de volledigheid.

Legende	
Construc	
Bestaand	
omgevingsvergunning OMV 2022093874	
wijziging omgevingsvergunning ("afbraak")	
wijziging tot omgevingsvergunning ("nieuw")	

Project: P109 Hoogpoort Donkersteeg		Plannen NIVEAU +3		0 1 2 3 4 5m		
Werf Hoogpoort nrs. 34 - 44 Donkersteeg 12 - 16 9000 Gent Perceel 0389/00/0000 Perceel 0389/00/0000 Perceel 0389/00/0000	Naam Studebureau Stabiliteit Studebureau Techniek Studebureau EPB	Ontwerper	jo talleu architecten Neerstraat 2, 1755 Gooik	Opdrachtgever	Colin NV Edingenvestmentsweg 196, 1500 Halle	Schaal 1/100
		Bureau	Napoleon Destanbergstraat 11, B-4000 Gent info@talleu.com +32 (0)9 273 85 30			
Plannummer BA_HOOG_P_N_14						
Studebureau		Naam	Fase	Orientatie		
Bouwaanvraag		Deze tekening is eigendom van jo talleu architecten. Niets van deze tekening mag gepubliceerd of uitgeoefend worden zonder schriftelijke toestemming van jo talleu architecten. Afmetingen zijn onder voorbehoud en dienen ten allen tijde ter plaatse gecontroleerd te worden door de aannemer alvorens tot uitvoering over te gaan. Tegenstrijdigheden tussen de plannen en de situatie ter plaatse dient de aannemer ten allen tijde tijdig te melden aan jo talleu architecten.				