


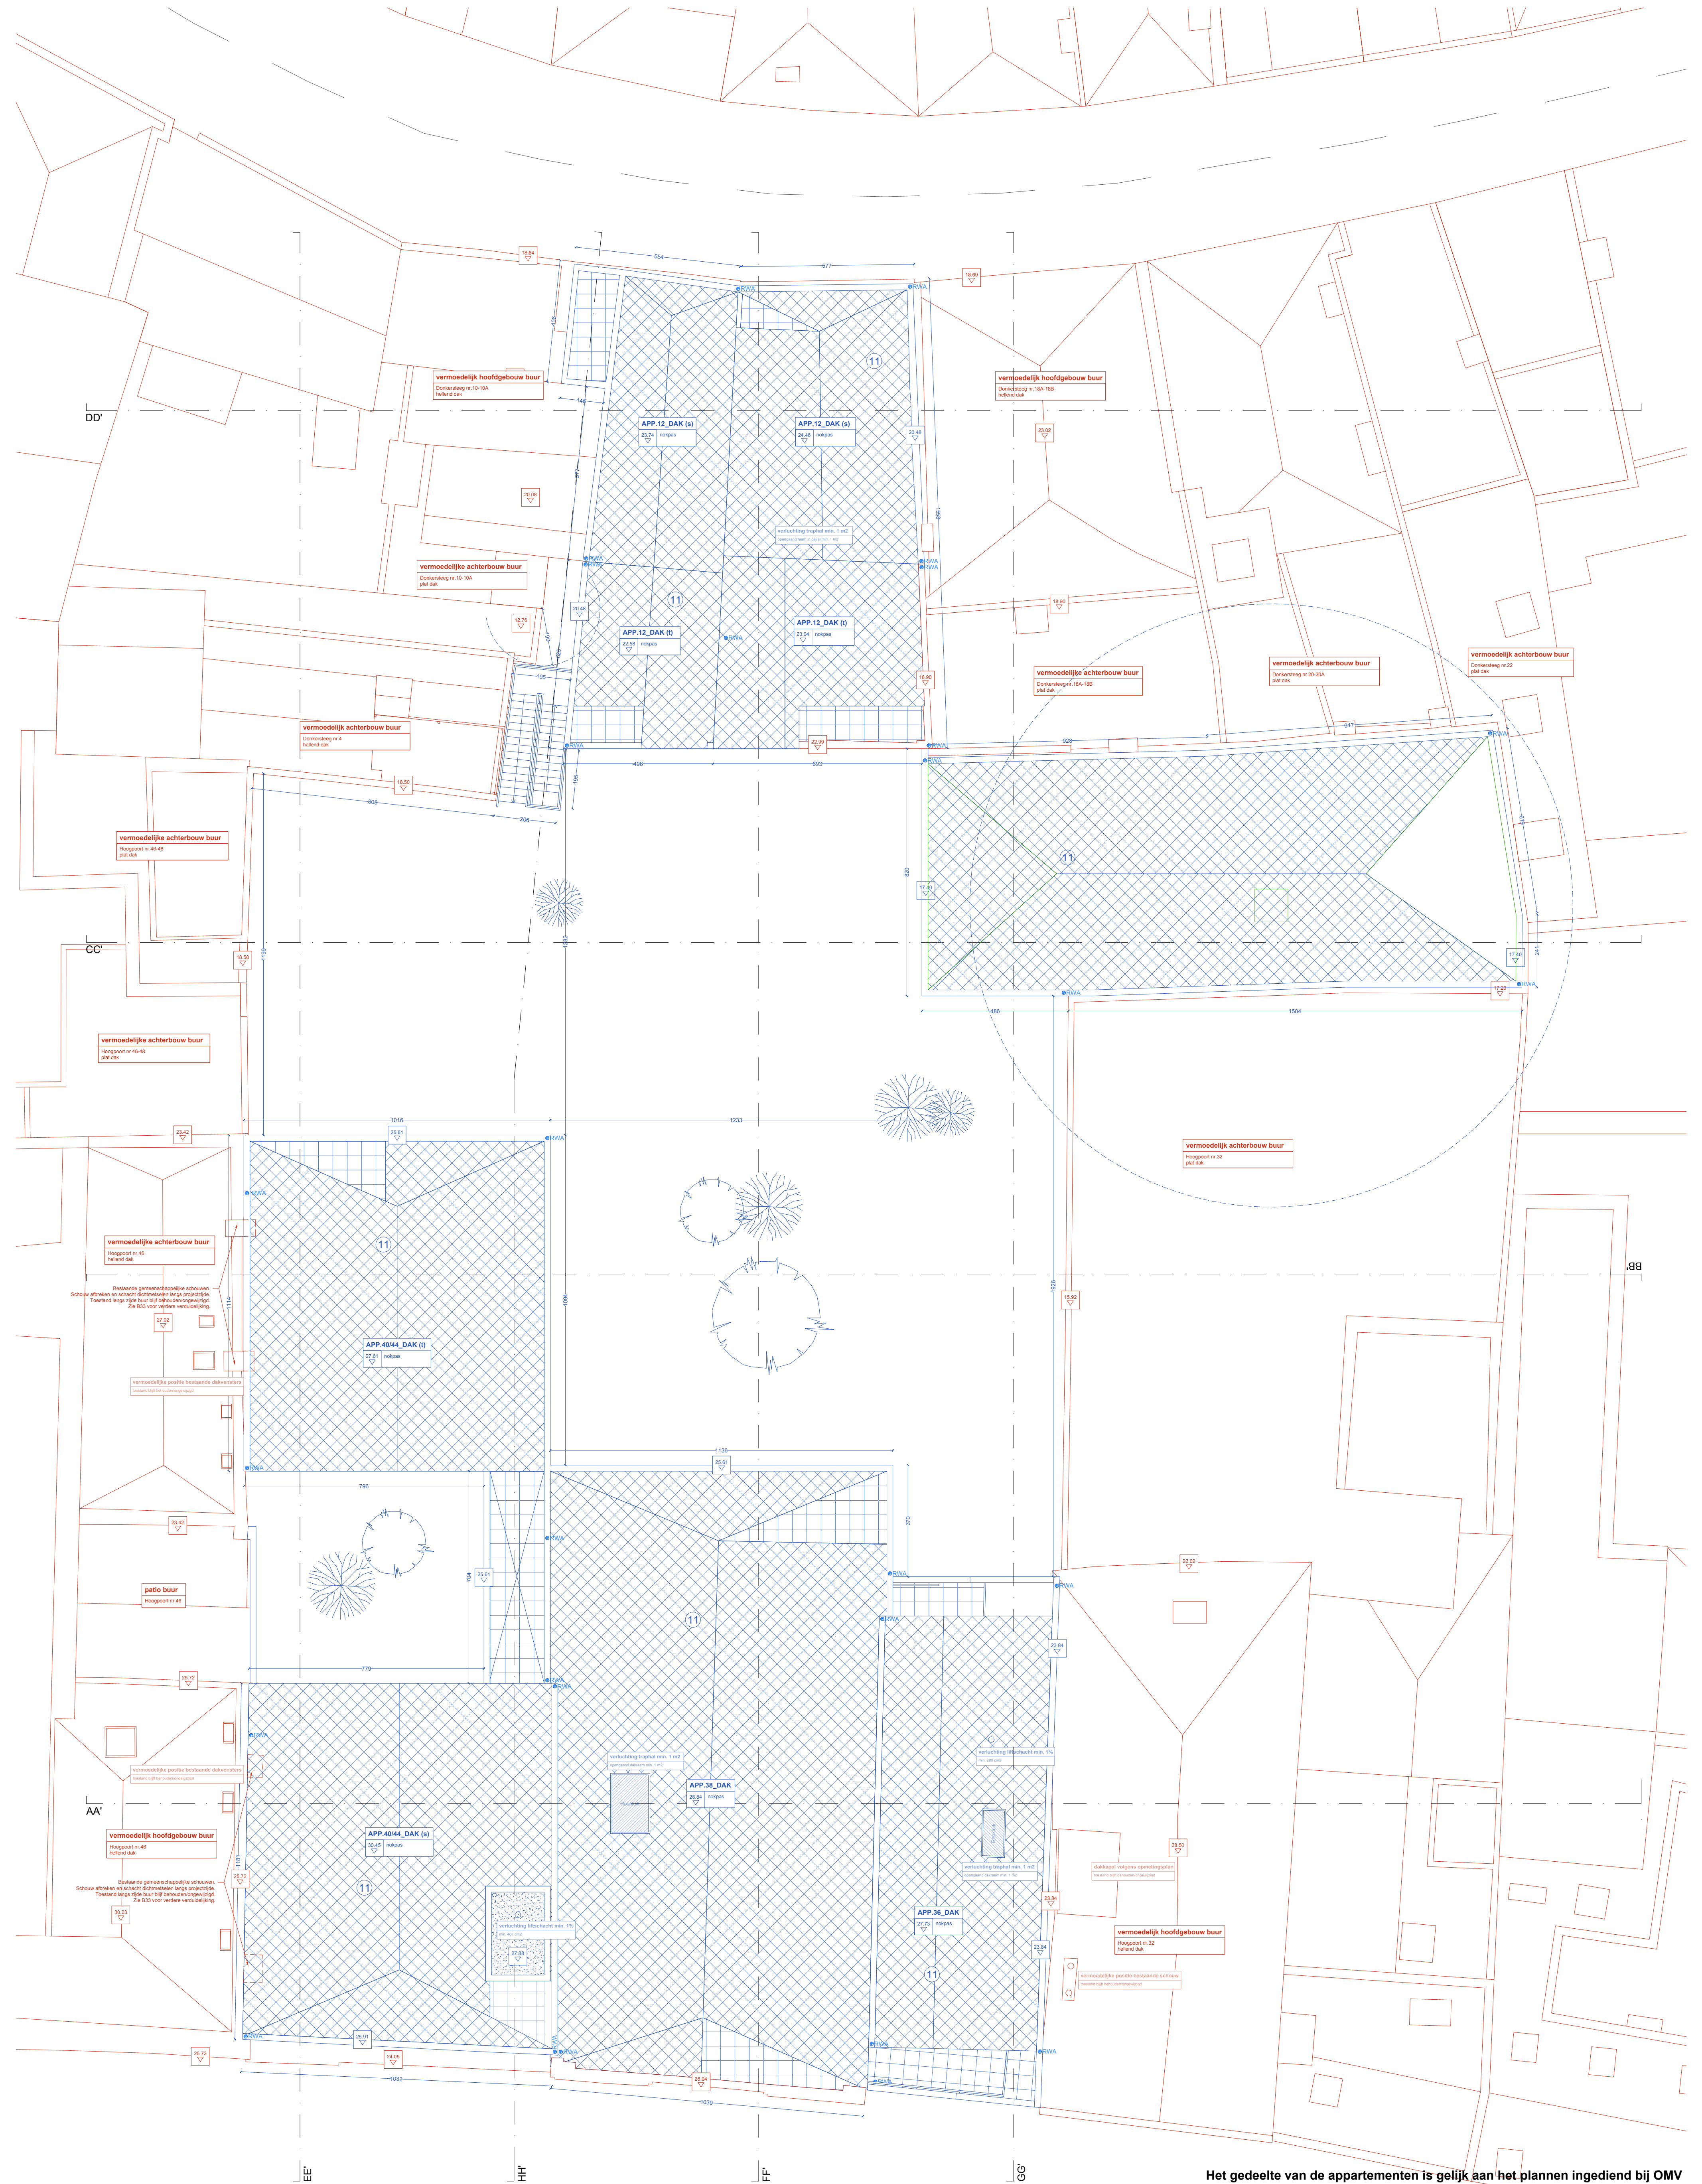

Het gedeelte van de appartementen is gelijk aan het plannen ingediend bij OMV 2022093874. Hieraan werden geen wijzigingen toegevoegd. De plannen worden enkel bijgevoegd voor de volledigheid.

Legende

Constructie

Bestaand

oingeringsvergunning OMV 2022093874

wijziging b.v. oingeringsvergunning ("afbraak")

wijziging b.v. oingeringsvergunning ("nieuw")

ZIE BIJZONDERE  
VOORWAARDE(N)

|   |  |                                                 |  |
|---|--|-------------------------------------------------|--|
| Project: P109<br>Hoogpoort Donkersteeg   |  | Plannen<br>NIVEAU DAK                           |  |
| Werf<br>Hoogpoort nrs. 34 - 44<br>Donkersteeg 12 - 16<br>9000 Gent<br>Perceel 0389/000000<br>Perceel 0389/000400<br>Perceel 0389/000000<br>Perceel 0389/000000   |  | 0 1 2 3 4 5m                                    |  |
| Studiebureau<br>Studiebureau Stabiliteit<br>Studiebureau Techniek<br>Studiebureau EPB   |  | Naam<br>ELD<br>ELD<br>Struktur                  |  |
| Fase:<br>Bouwaanvraag   |  | Orientatie                                      |  |
| Deze tekening is eigendom van jo talleu architecten. Niets van deze tekening mag gepubliceerd of uitgeoefend worden zonder schriftelijke toestemming van jo talleu architecten. Afmetingen zijn onder voorbehoud en dienen ten allen tijde ter plaatse gecontroleerd te worden door de planner. De planner aanvaardt de aansprakelijkheid voor de afmetingen. Tegenwoordigheden tussen de plannen en de situatie ter plaatse dient de planner ten allen tijde tijdig te melden aan jo talleu architecten. |  | Schaal<br>1/100<br>Plannummer<br>BA_HOOG_P_N_18 |  |