


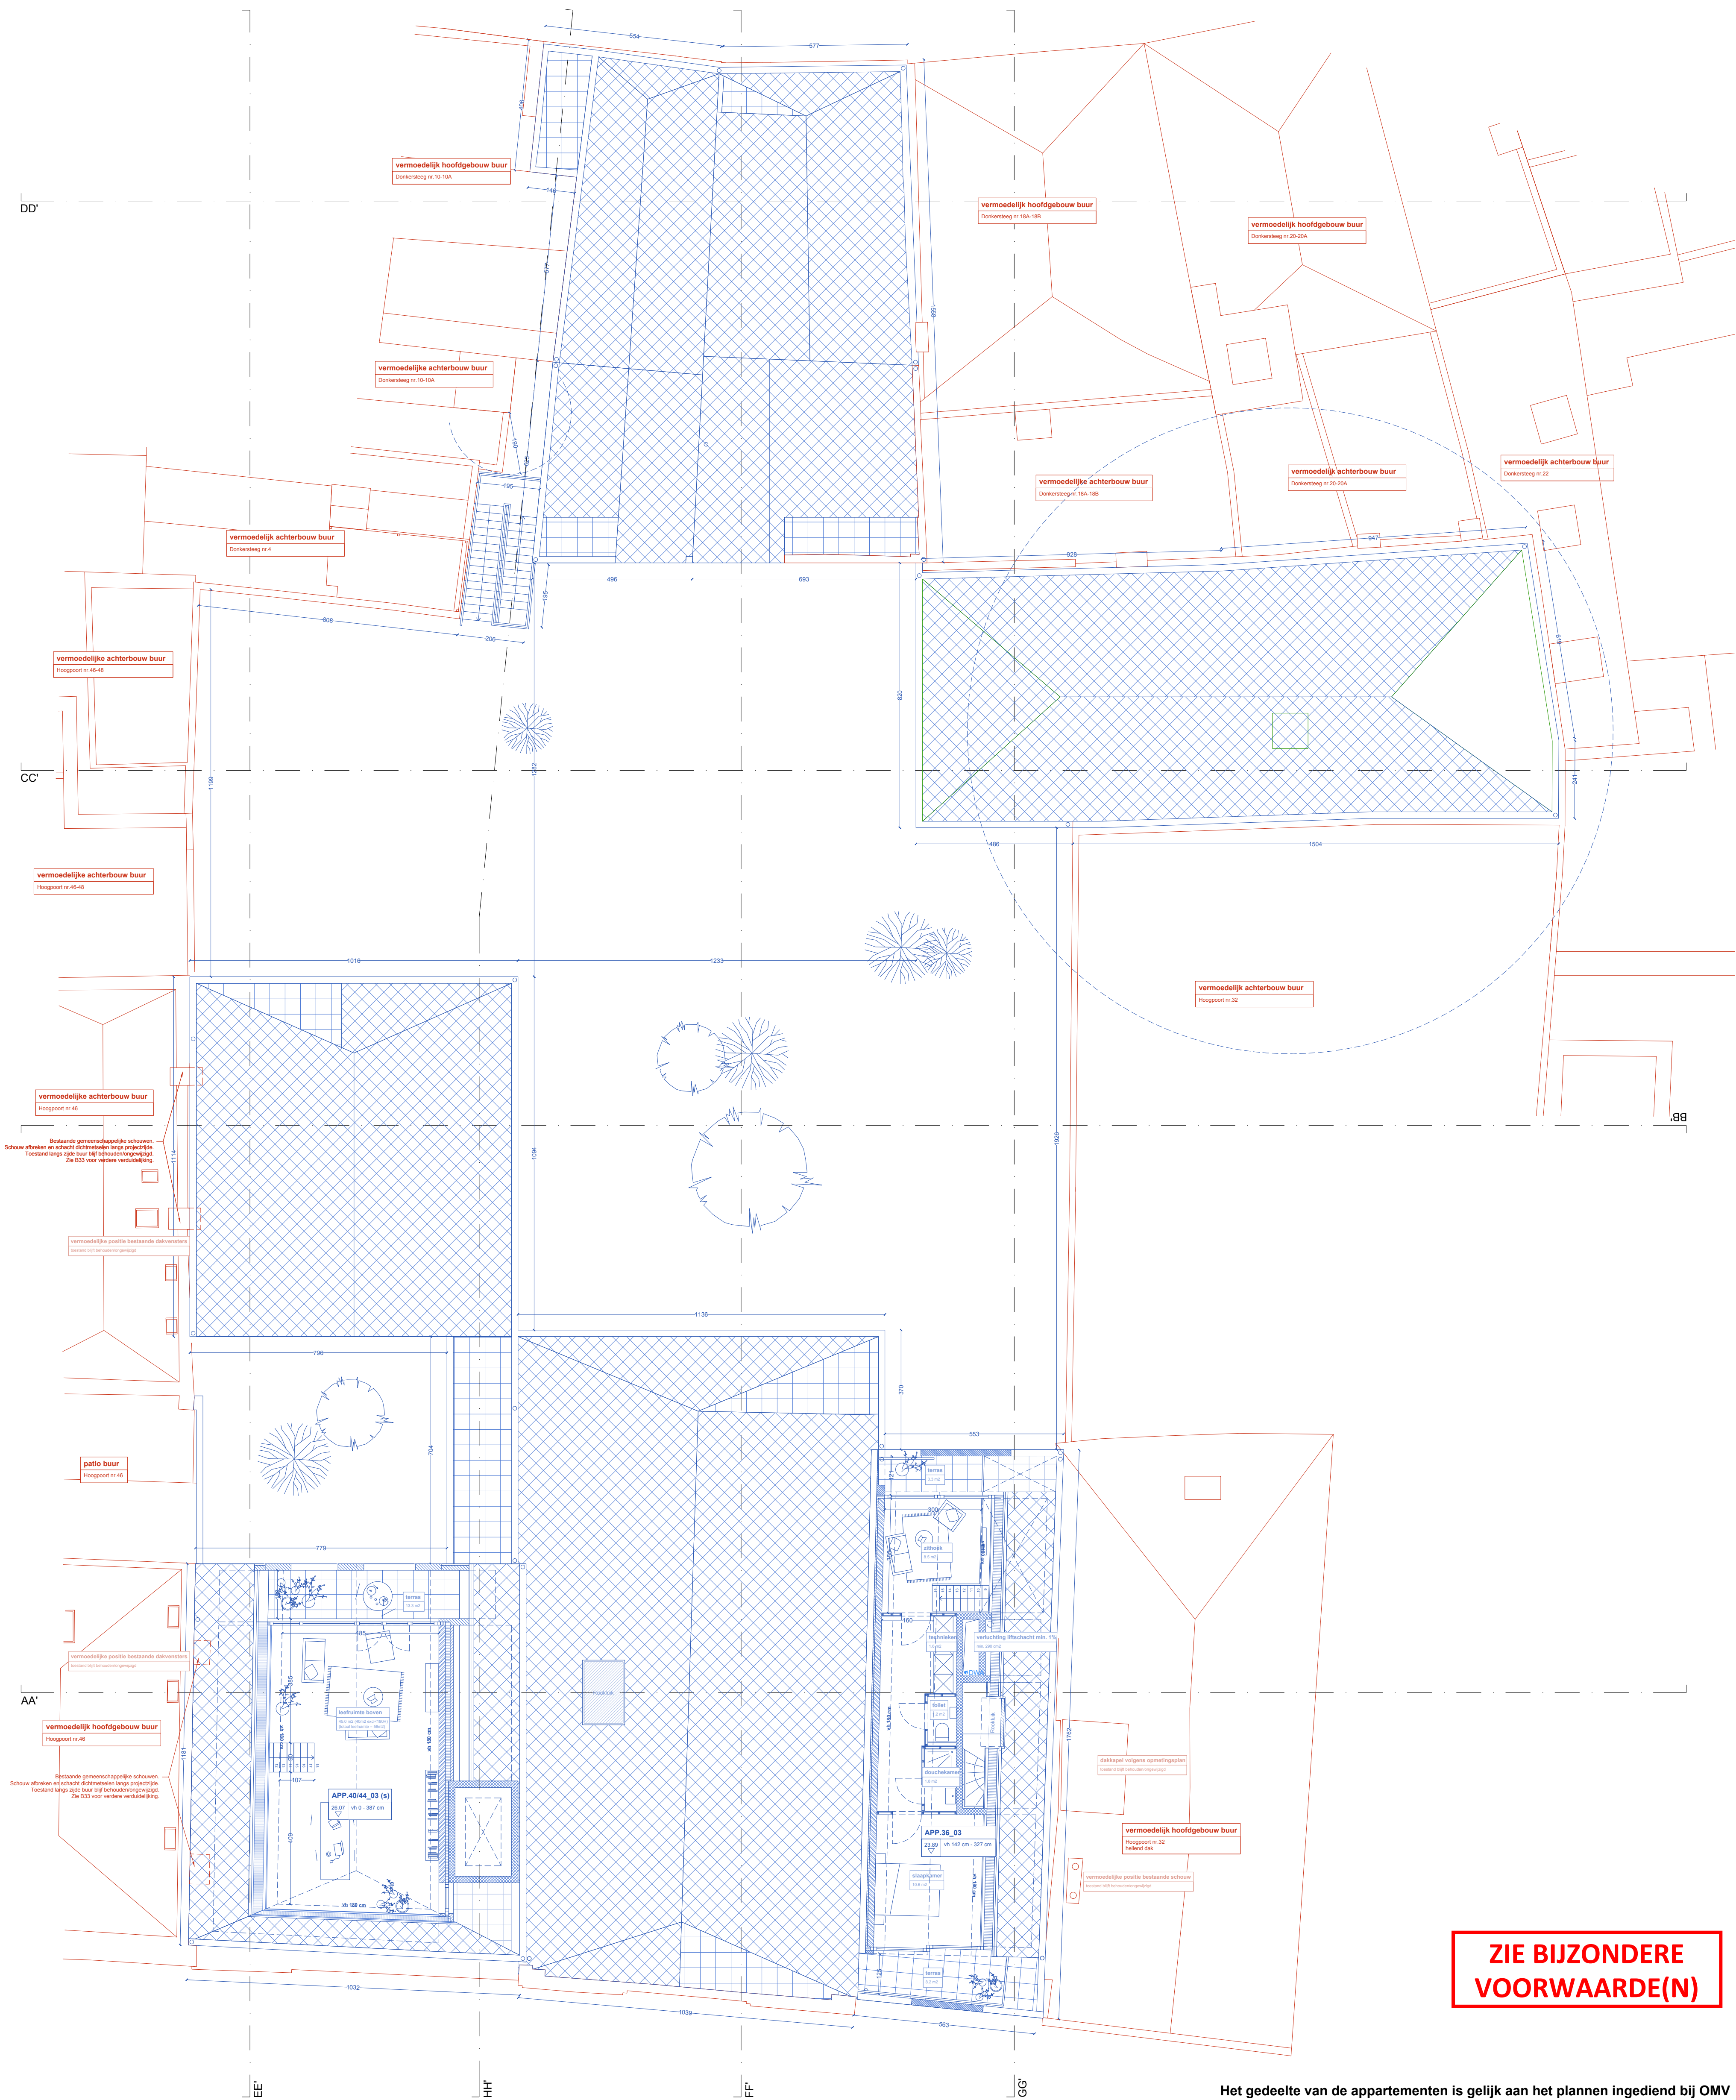

**ZIE BIJZONDERE
VOORWAARDE(N)**

Het gedeelte van de appartementen is gelijk aan het plannen ingediend bij OMV 2022093874. Hieraan werden geen wijzigingen toegevoegd. De plannen worden enkel bijgevoegd voor de volledigheid.

Legende	
Constructie	
Bestand	
ontwerpvergunning OMV 2022093874	
wijziging tov ontwerpvergunning ("afbraak")	
wijziging tov ontwerpvergunning ("nieuw")	

Project: P109 Hoogpoort Donkersteeg		Plannen NIVEAU +4		0 1 2 3 4 5m	
Werf Hoogpoort nrs. 34 - 44 Donkersteeg 12 - 16 9000 Gent Perceel 0389/00/0000 Perceel 0389/00/0000 Perceel 0389/00/0000	Naam Studiebureau Stabiliteit Studiebureau Techniek Studiebureau EPB	Ontwerper	jo talleu architecten Neerstraat 2, 1755 Gooik	Opdrachtgever	Colin NV Edingemestweg 196, 1500 Halle
		Bureau	Napoleon Destanbergstraat 11, B-4000 Gent info@talleu.com +32 (0)9 273 85 30		
Fase: Bouwaanvraag		Schaal 1/100			
Plannummer BA_HOOG_P_N_16		Oriëntatie			
Dit tekening is eigendom van jo talleu architecten. Niets van deze tekening mag gepubliceerd of uitgeoefend worden zonder schriftelijke toestemming van jo talleu architecten. Afmetingen zijn onder voorbehoud en dienen ten allen tijde ter plaatse gecontroleerd te worden door de aannemer alvorens tot uitvoering over te gaan. Tegengesteldheden tussen de plannen en de situatie ter plaatse dient de aannemer ten allen tijde tijdig te melden aan jo talleu architecten.					