


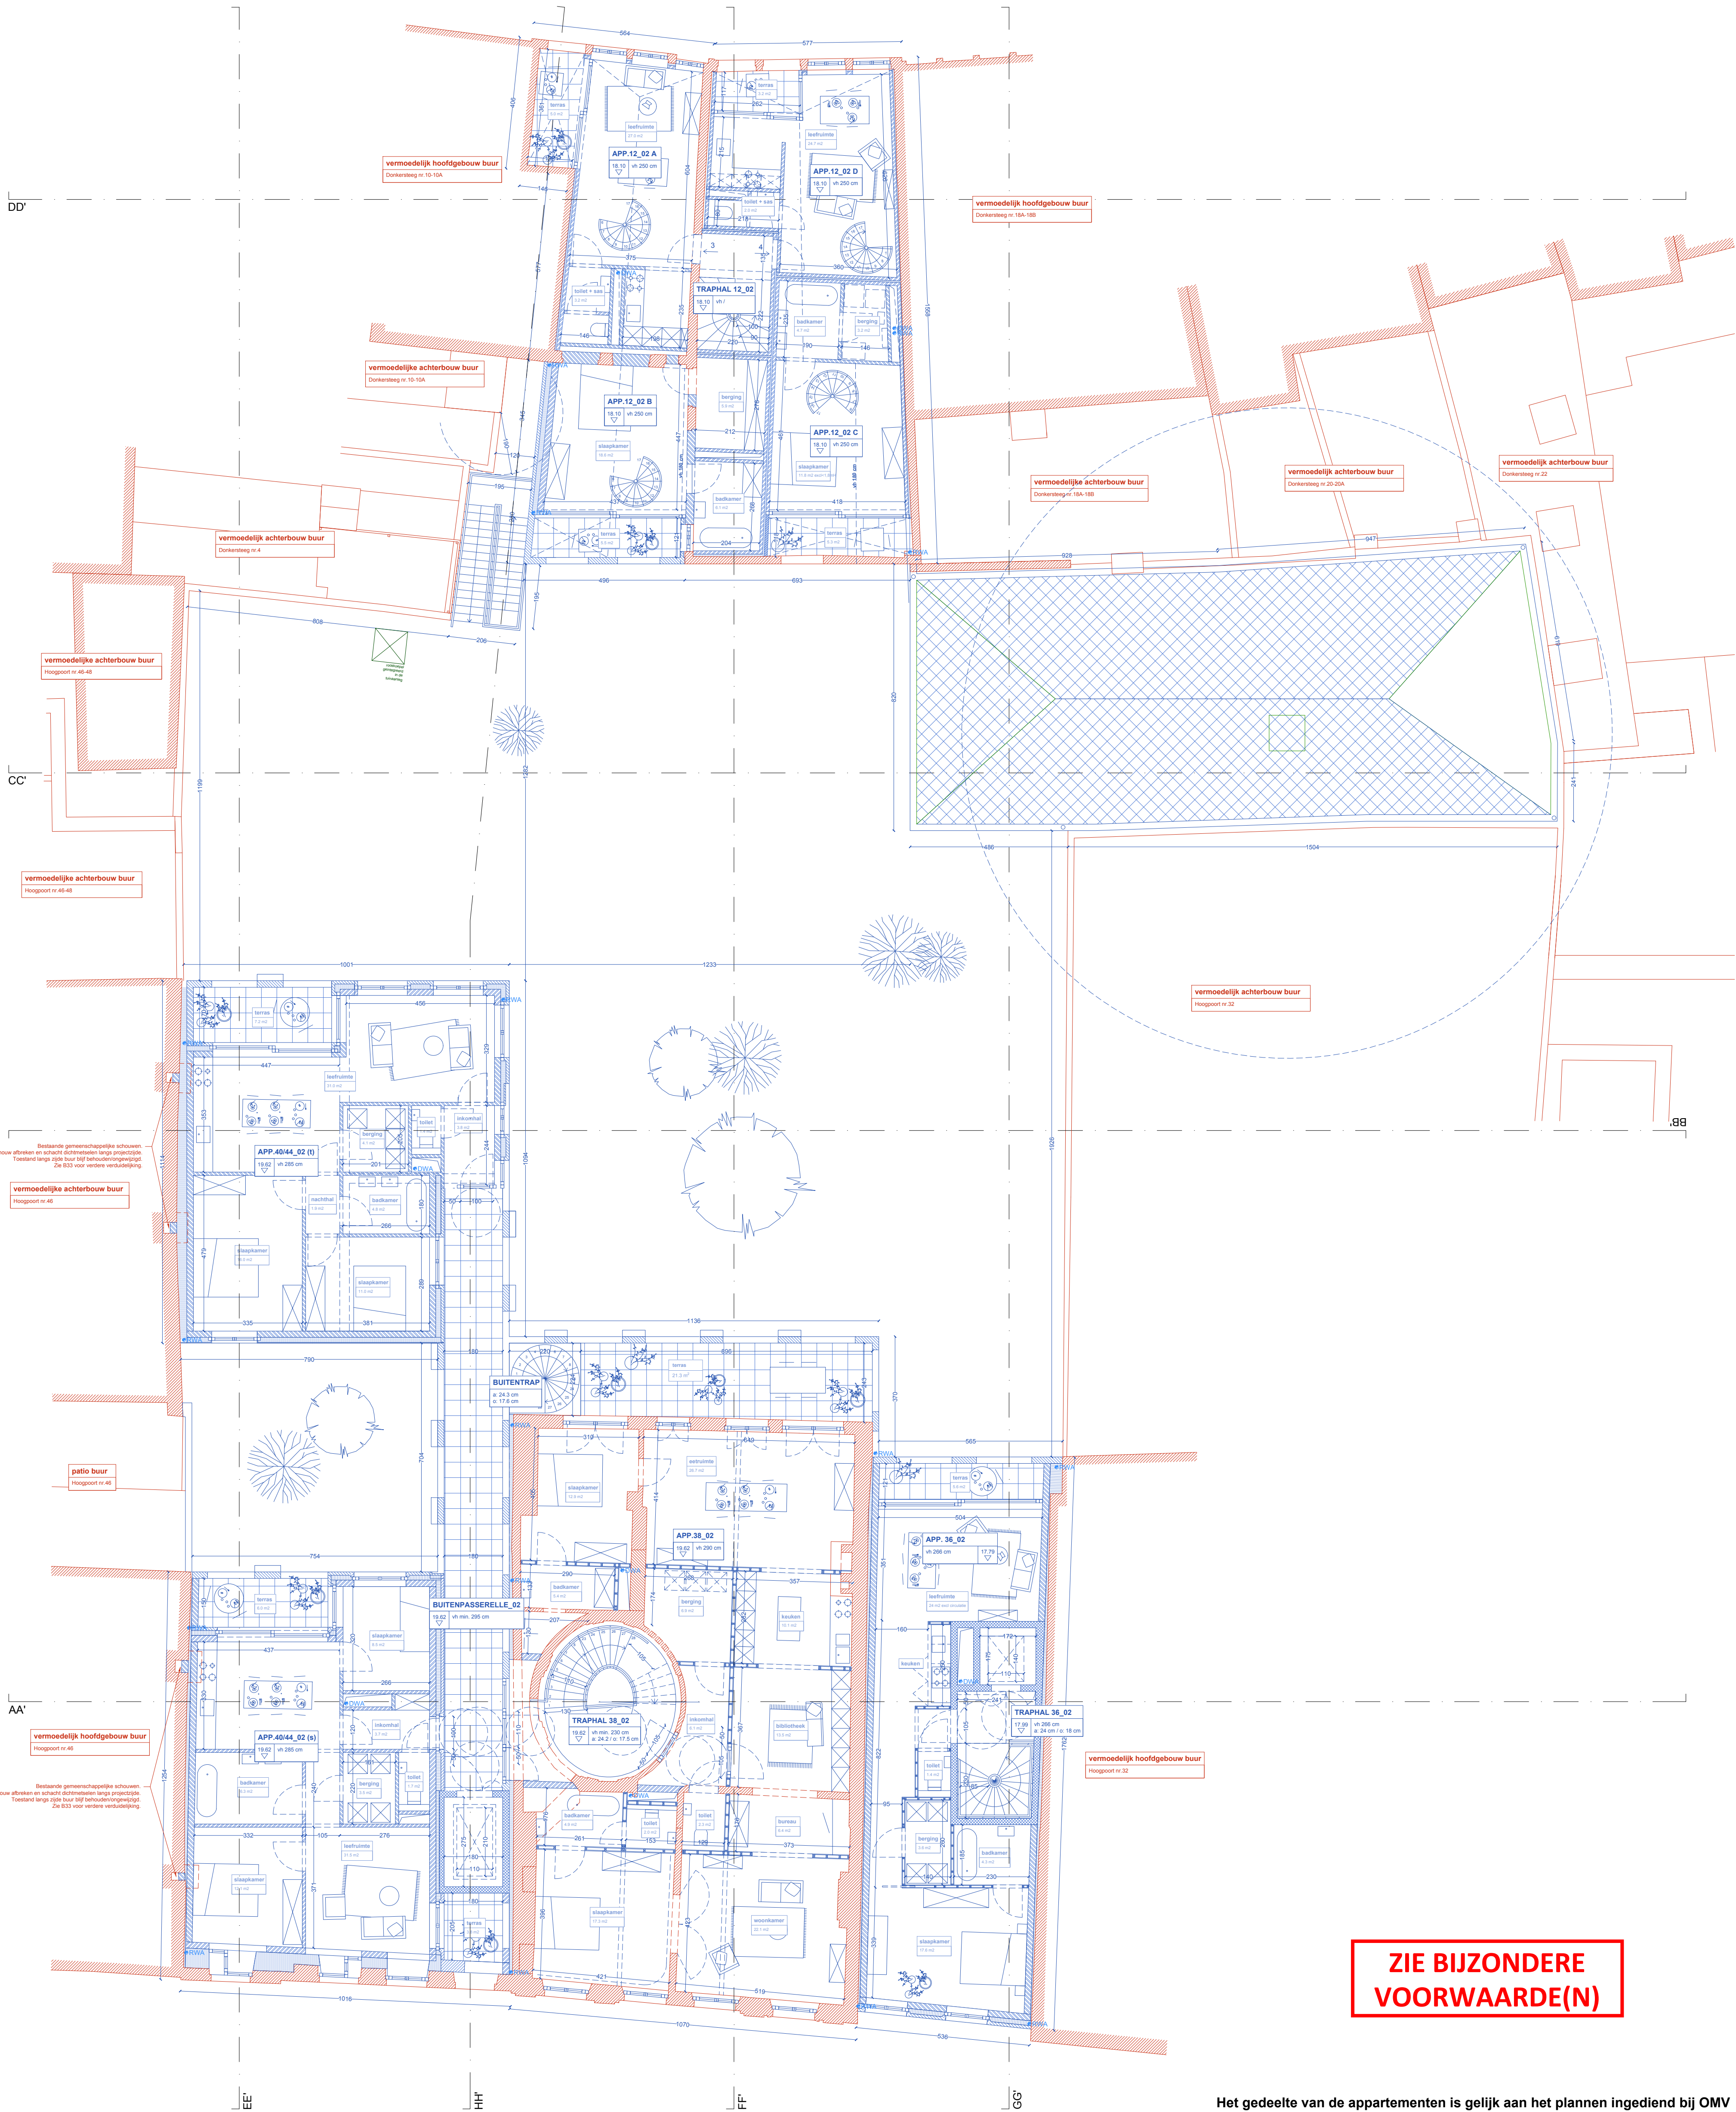

**ZIE BIJZONDERE
VOORWAARDE(N)**

Het gedeelte van de appartementen is gelijk aan het plannen ingediend bij OMV 2022093874. Hieraan werden geen wijzigingen toegevoegd. De plannen worden enkel bijgevoegd voor de volledigheid.

Legende	
Constructie	
Bestaand	
ontgrenzingsvergunning OMV 2022093874	
wijziging bvo ontgrenzingsvergunning ("afbraak")	
wijziging bvo ontgrenzingsvergunning ("nieuw")	

Project: P109 Hoogpoort Donkersteeg		Plannen NIVEAU +2		0 1 2 3 4 5m		
Werk Hoogpoort nrs. 34 - 44 Donkersteeg 12 - 16 9000 Gent Perceel 0389/00/0000 Perceel 0389/00/0000 Perceel 0389/00/0000	Naam Studiebureau Stabiliteit Studiebureau Techniek Studiebureau EPB	Ontwerper	jo talleu architecten Neerstraat 2, 1755 Gooik	Opdrachtgever	Colin NV Edingemestweg 196, 1500 Halle	Schaal 1/100
		Bureau	Napoleon Destanberghaet 11, B-4000 Gent info@talleu.com +32 (0)9 273 85 30	Plannummer BA_HOOG_P_N_12		Oriëntatie
		Fase: Bouwaanvraag				
		Deze tekening is eigendom van jo talleu architecten. Niets van deze tekening mag gepubliceerd of uitgeoefend worden zonder schriftelijke toestemming van jo talleu architecten. Afmetingen zijn onder voorbehoud en dienen ten allen tijde ter plaatse gecontroleerd te worden door de aannemer alvorens tot uitvoering over te gaan. Tegenstrijdigheden tussen de plannen en de situatie ter plaatse dient de aannemer ten allen tijde tijdig te melden aan jo talleu architecten.				