


Legende	
Constructie	Bestaand
	Bestaand
	omgevingsvergunning OMV 2022093874
	wijziging bv omgevingsvergunning ("afbraak")
	wijziging bv omgevingsvergunning ("nieuw")

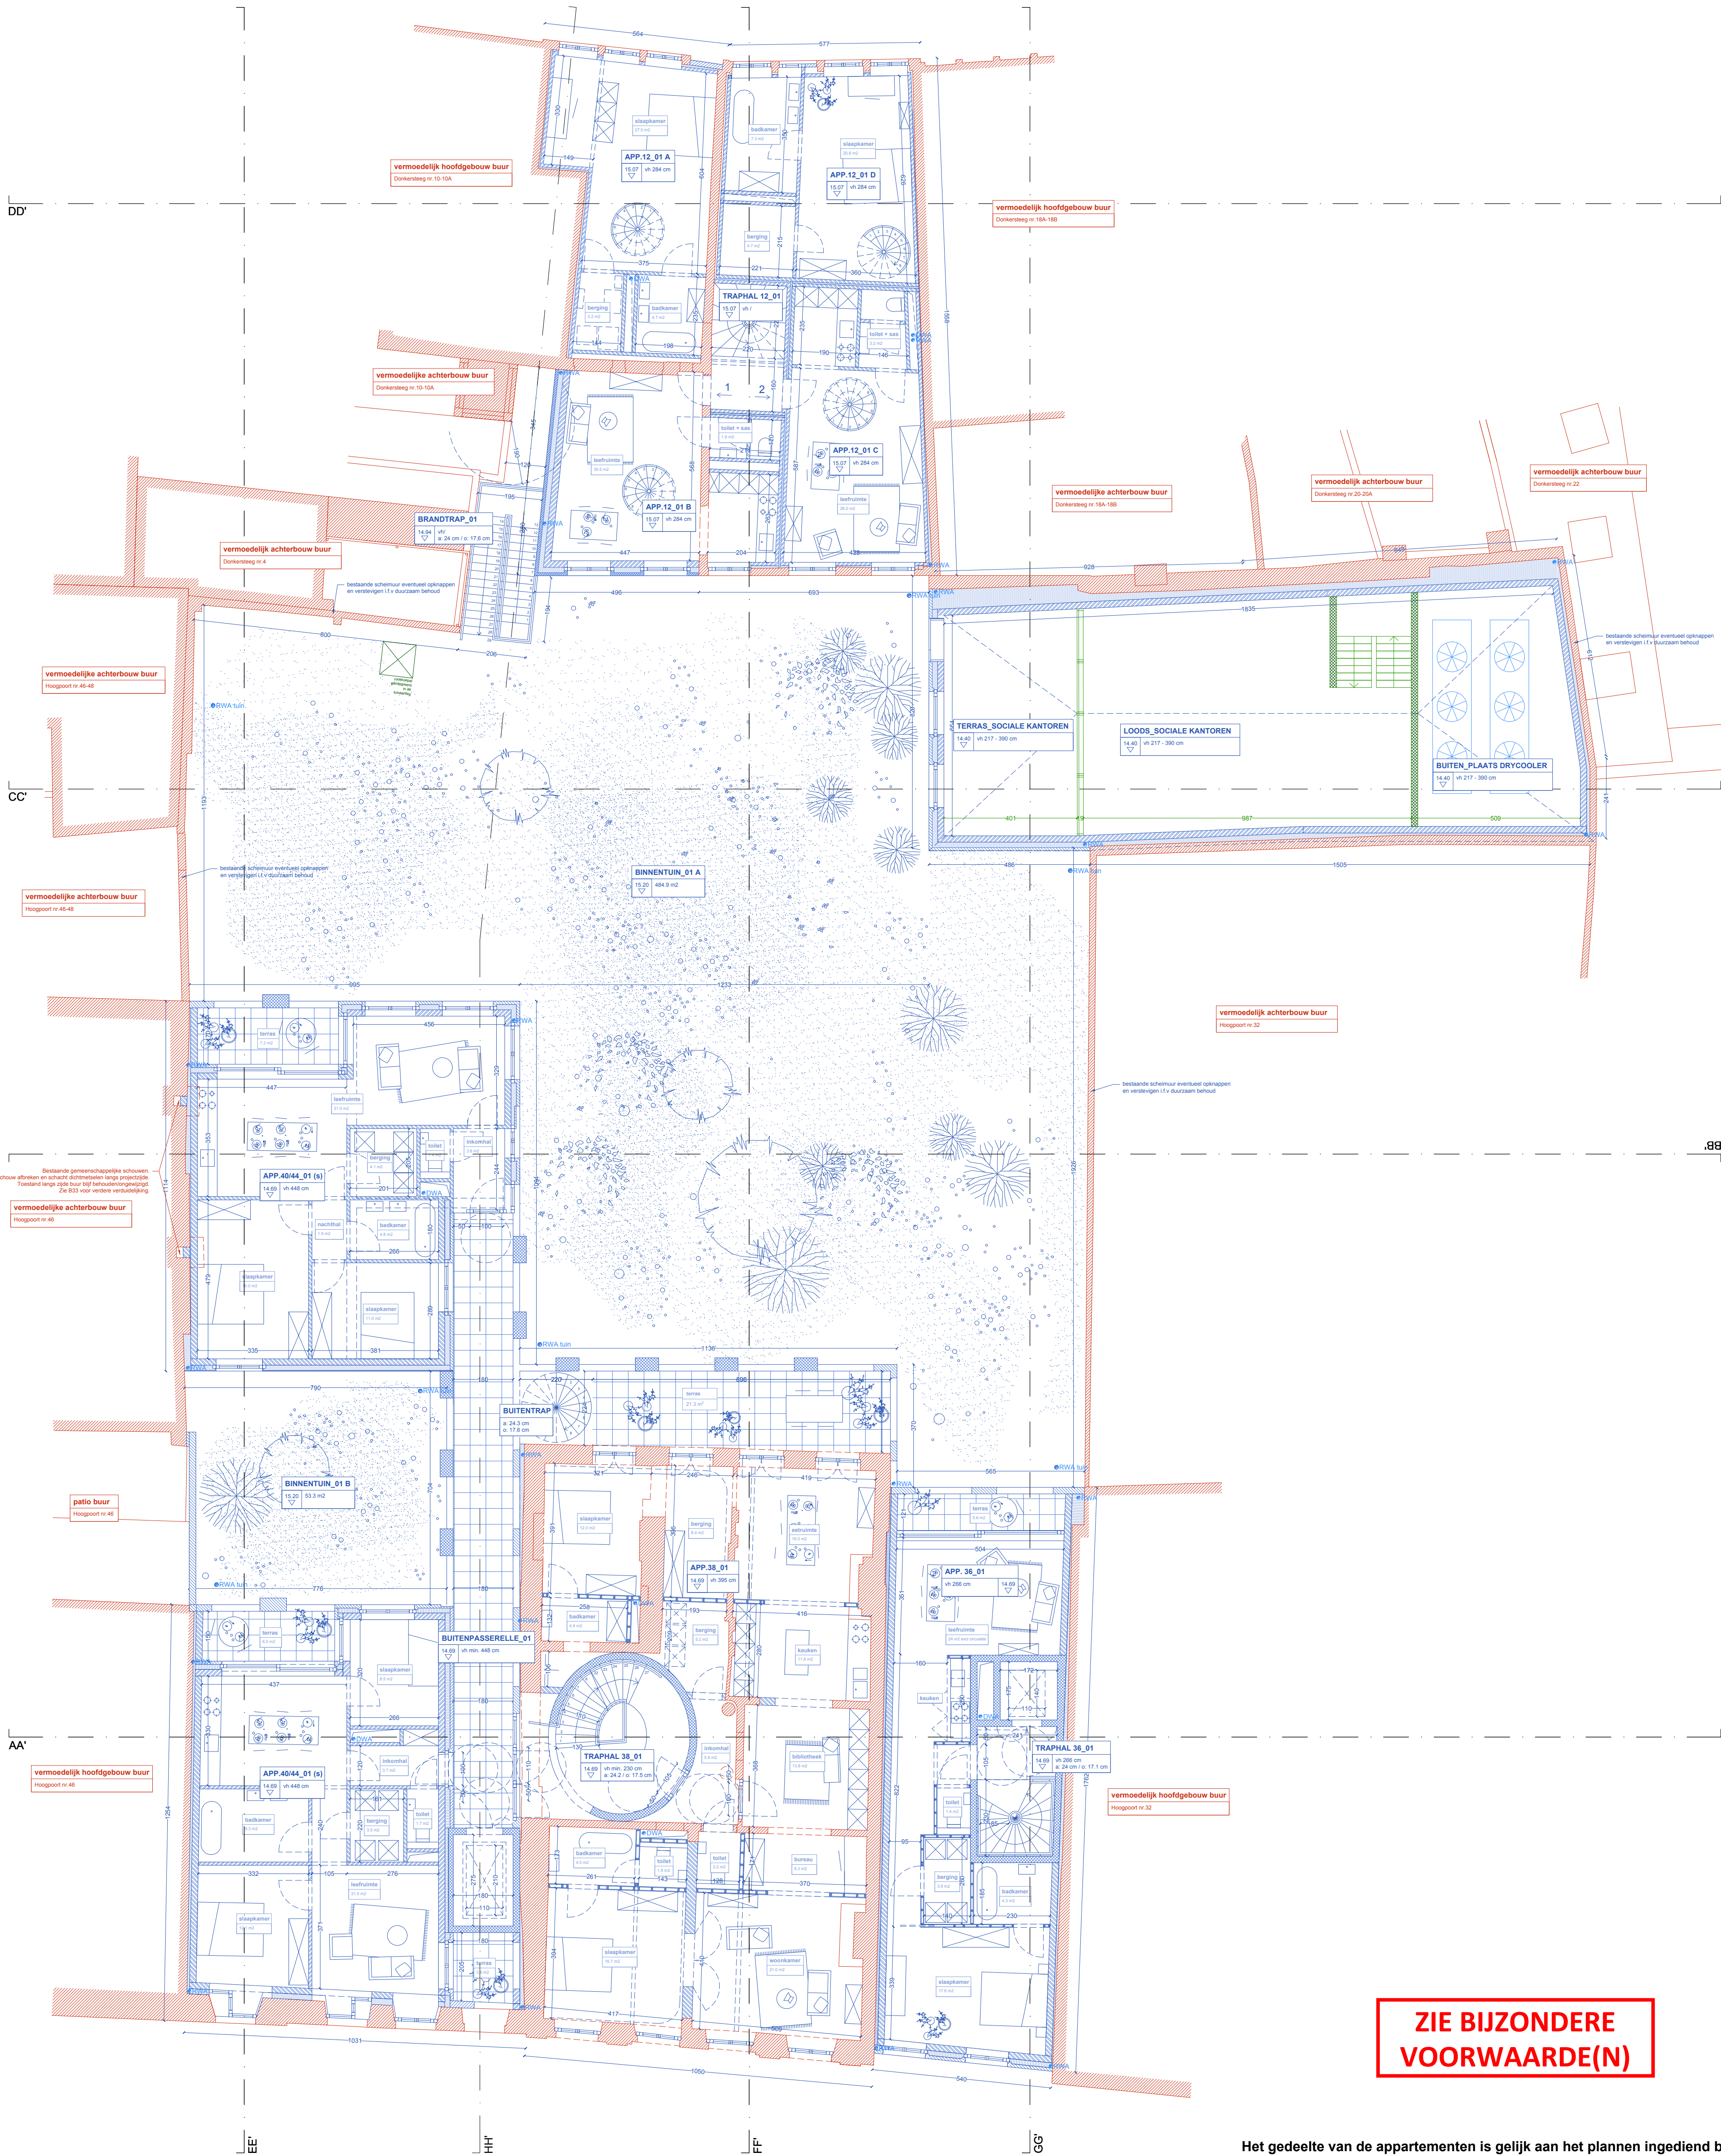

Project: P109 Hoogpoort Donkersteeg		Plannen NIVEAU +1	
Werf Hoogpoort nrs. 34 - 44 Donkersteeg 12 - 16 9000 Gent Perceel 0389/00/0000 Perceel 0389/00/0000 Perceel 0389/00/0000		0 1 2 3 4 5m	
Studiebureau Naam Studiebureau Stabiliteit Studiebureau Techniek Studiebureau EPB		Ontwerper jo talleu architecten Neerstraat 2, 1755 Gooik Opdrachtgever Colin NV Edingenvestingweg 196, 1500 Halle Bureau Napoleon Destanberghaet 11, B-6000 Gent info@talleu.com +32 (0)9 273 85 30	Schaal 1/100 Plannummer BA_HOOG_P_N_10 Oriëntatie 
Fase: Bouwaanvraag		Deze tekening is eigendom van jo talleu architecten. Niets van deze tekening mag gepubliceerd of uitgeoefend worden zonder schriftelijke toestemming van jo talleu architecten. Afmetingen zijn onder voorbehoud en dienen ten allen tijde ter plaatse gecontroleerd te worden door de planner. De planner aanvaardt de aansprakelijkheid voor de afmetingen. Tegenwoordigheden tussen de plannen en de situatie ter plaatse dient de planner te controleren en te bevestigen.	