


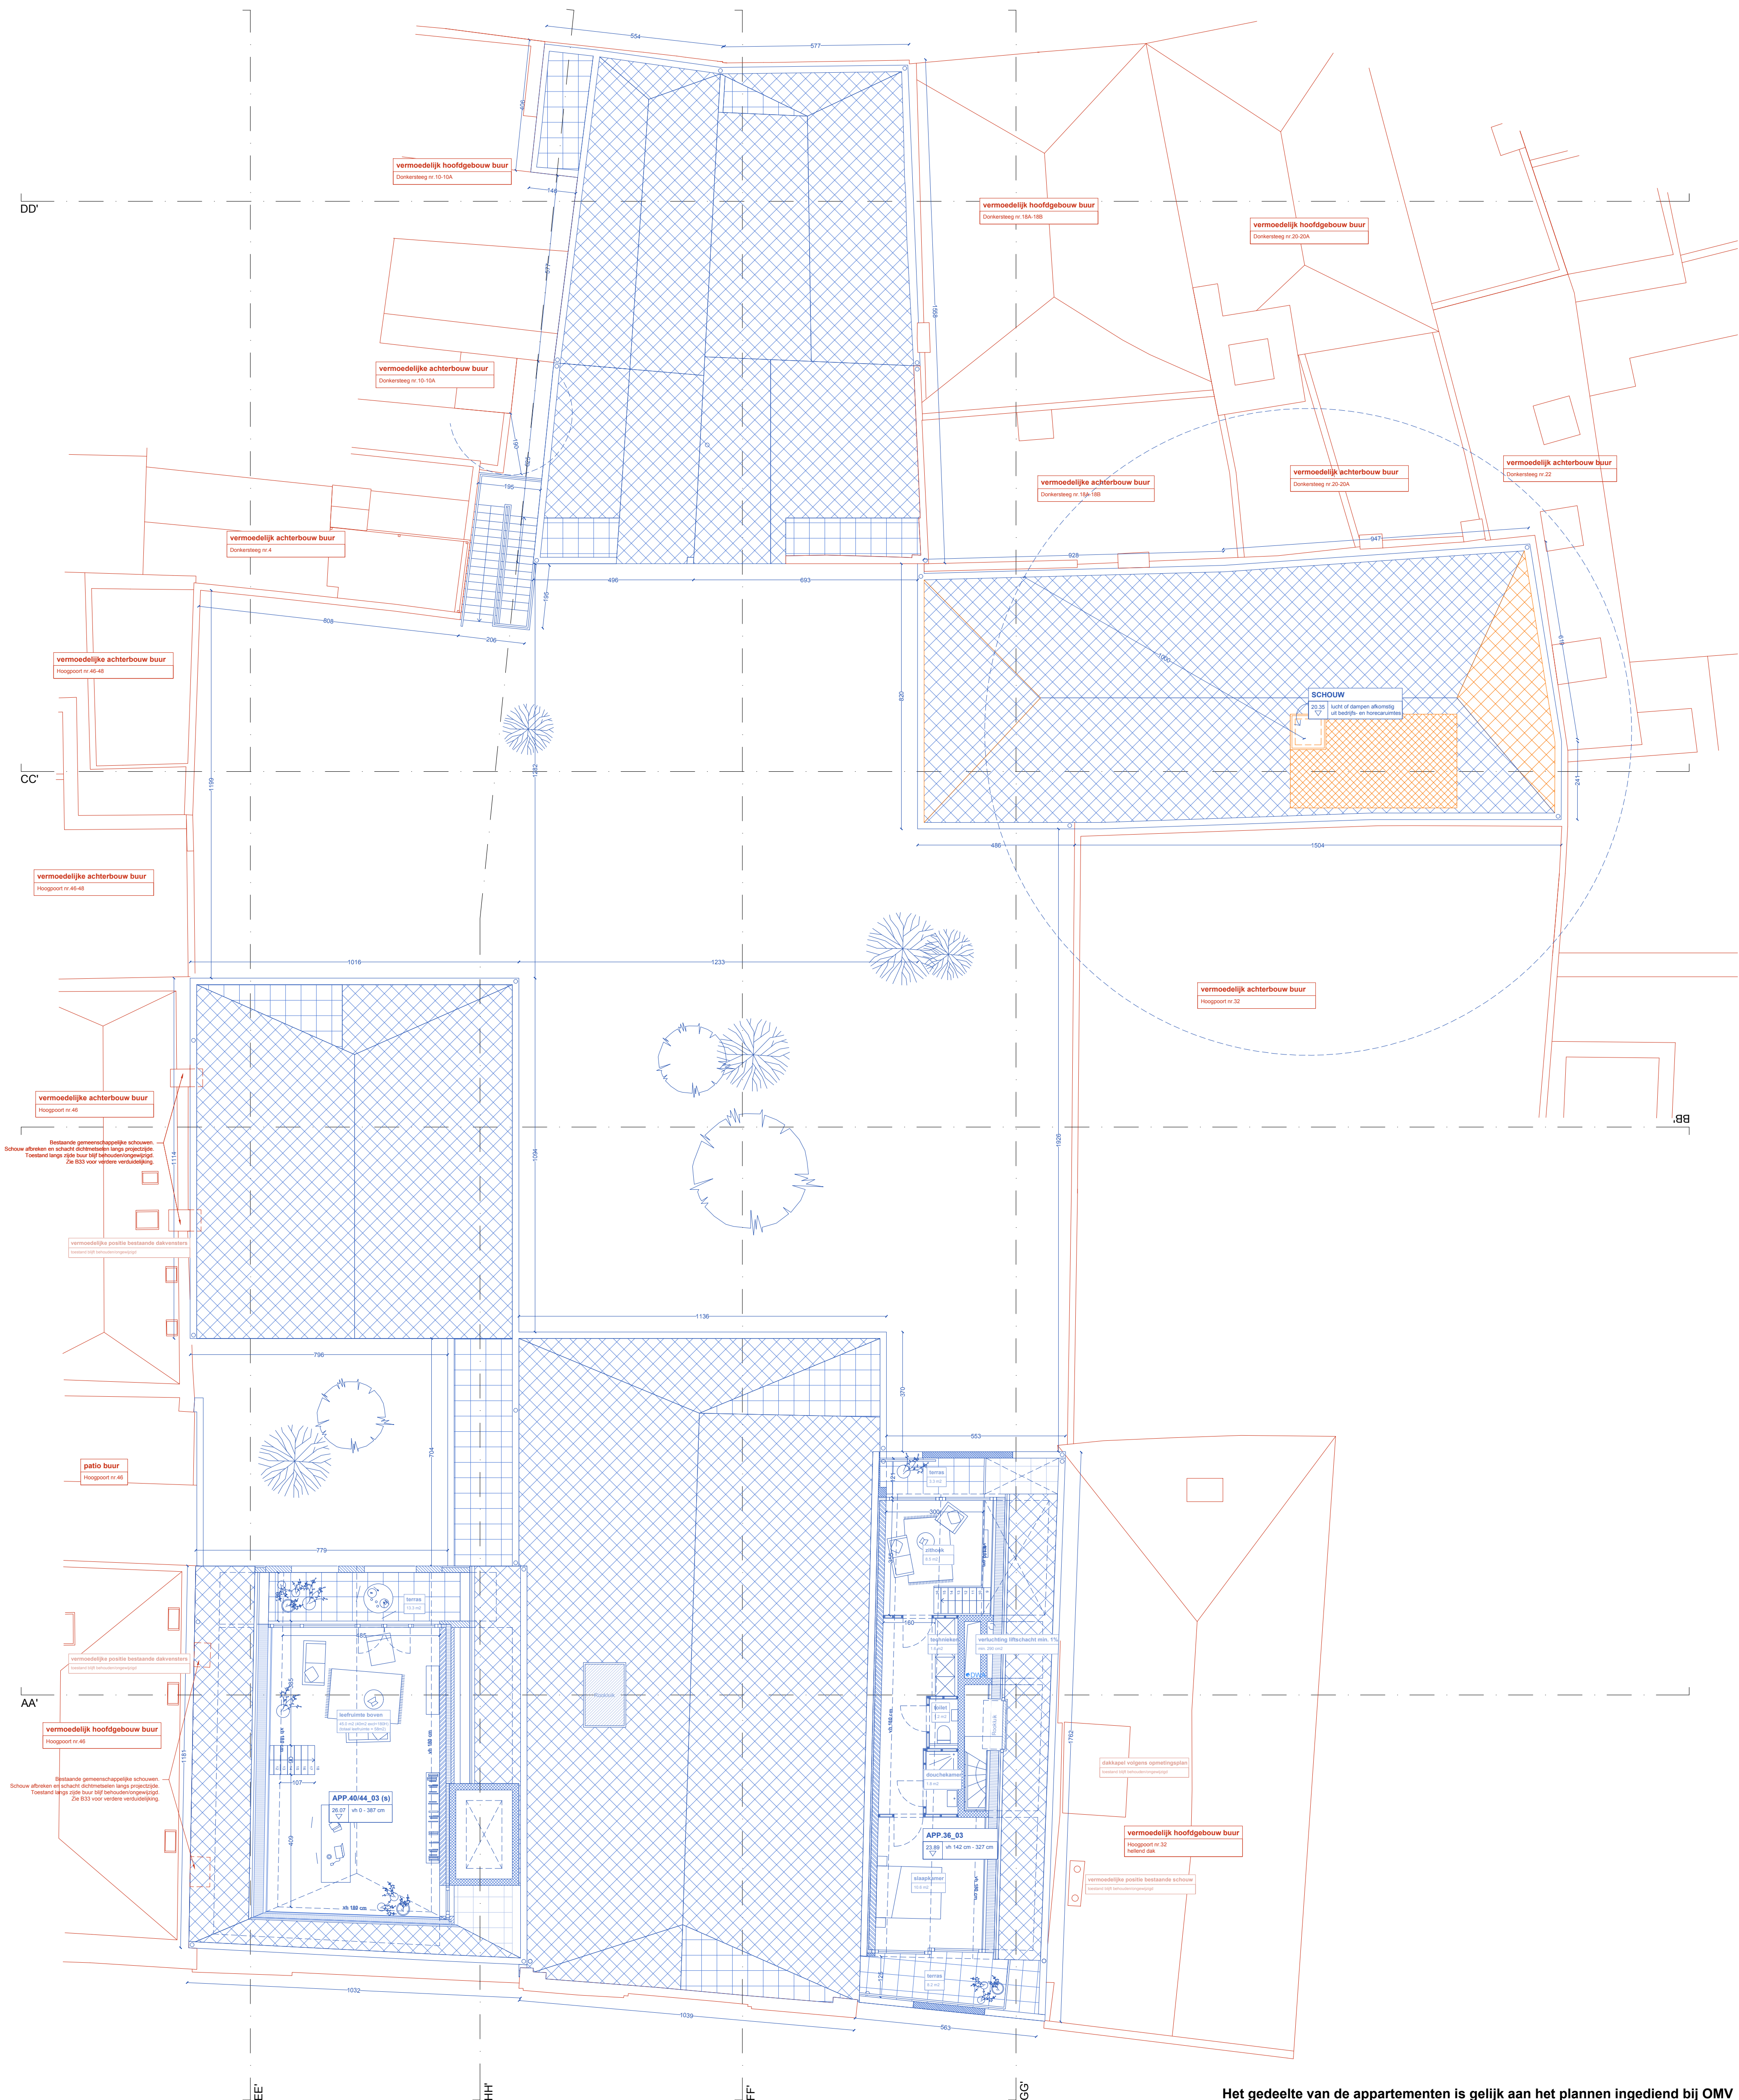

Het gedeelte van de appartementen is gelijk aan het plannen ingediend bij OMV 2022093874. Hieraan werden geen wijzigingen toegevoegd. De plannen worden enkel bijgevoegd voor de volledigheid.

Legende	
Constructie	
Bestand	
ontwerpvergunning OMV 2022093874	
wijziging tot ontwerpvergunning ("afbraak")	
wijziging tot ontwerpvergunning ("nieuw")	

Project: P109		Plannen	
Hoogpoort Donkersteeg		NIVEAU +4	
Werf		0 1 2 3 4 5m	
Hoogpoort nrs. 34 - 44 Donkersteeg 12 - 16 9000 Gent		Ontwerper	Schaal
Perceel 0389/000000 Perceel 0389/000000 Perceel 0389/000000 Perceel 0389/000000		jo talleu architecten Neerstraat 2, 1755 Gooik	1/100
Studiebureau		Bureau	Plannummer
Naam		Napoleon Destanberghaet 11, B-4000 Gent info@talleu.com +32 (0)9 273 85 30	BA_HOOG_P_B_15
Fase:		Oriëntatie	
Studiebureau Stabiliteit Studiebureau Techniek Studiebureau EPB		Bouwaanvraag Deze tekening is eigendom van jo talleu architecten. Niets van deze tekening mag gepubliceerd of uitgeoefend worden zonder schriftelijke toestemming van jo talleu architecten. Afmetingen zijn onder voorbehoud en dienen ten allen tijde ter plaatse gecontroleerd te worden door de aannemer alvorens tot uitvoering over te gaan. Tegengesteldheden tussen de plannen en de situatie ter plaatse dient de aannemer ten allen tijde tijdig te melden aan jo talleu architecten.	