


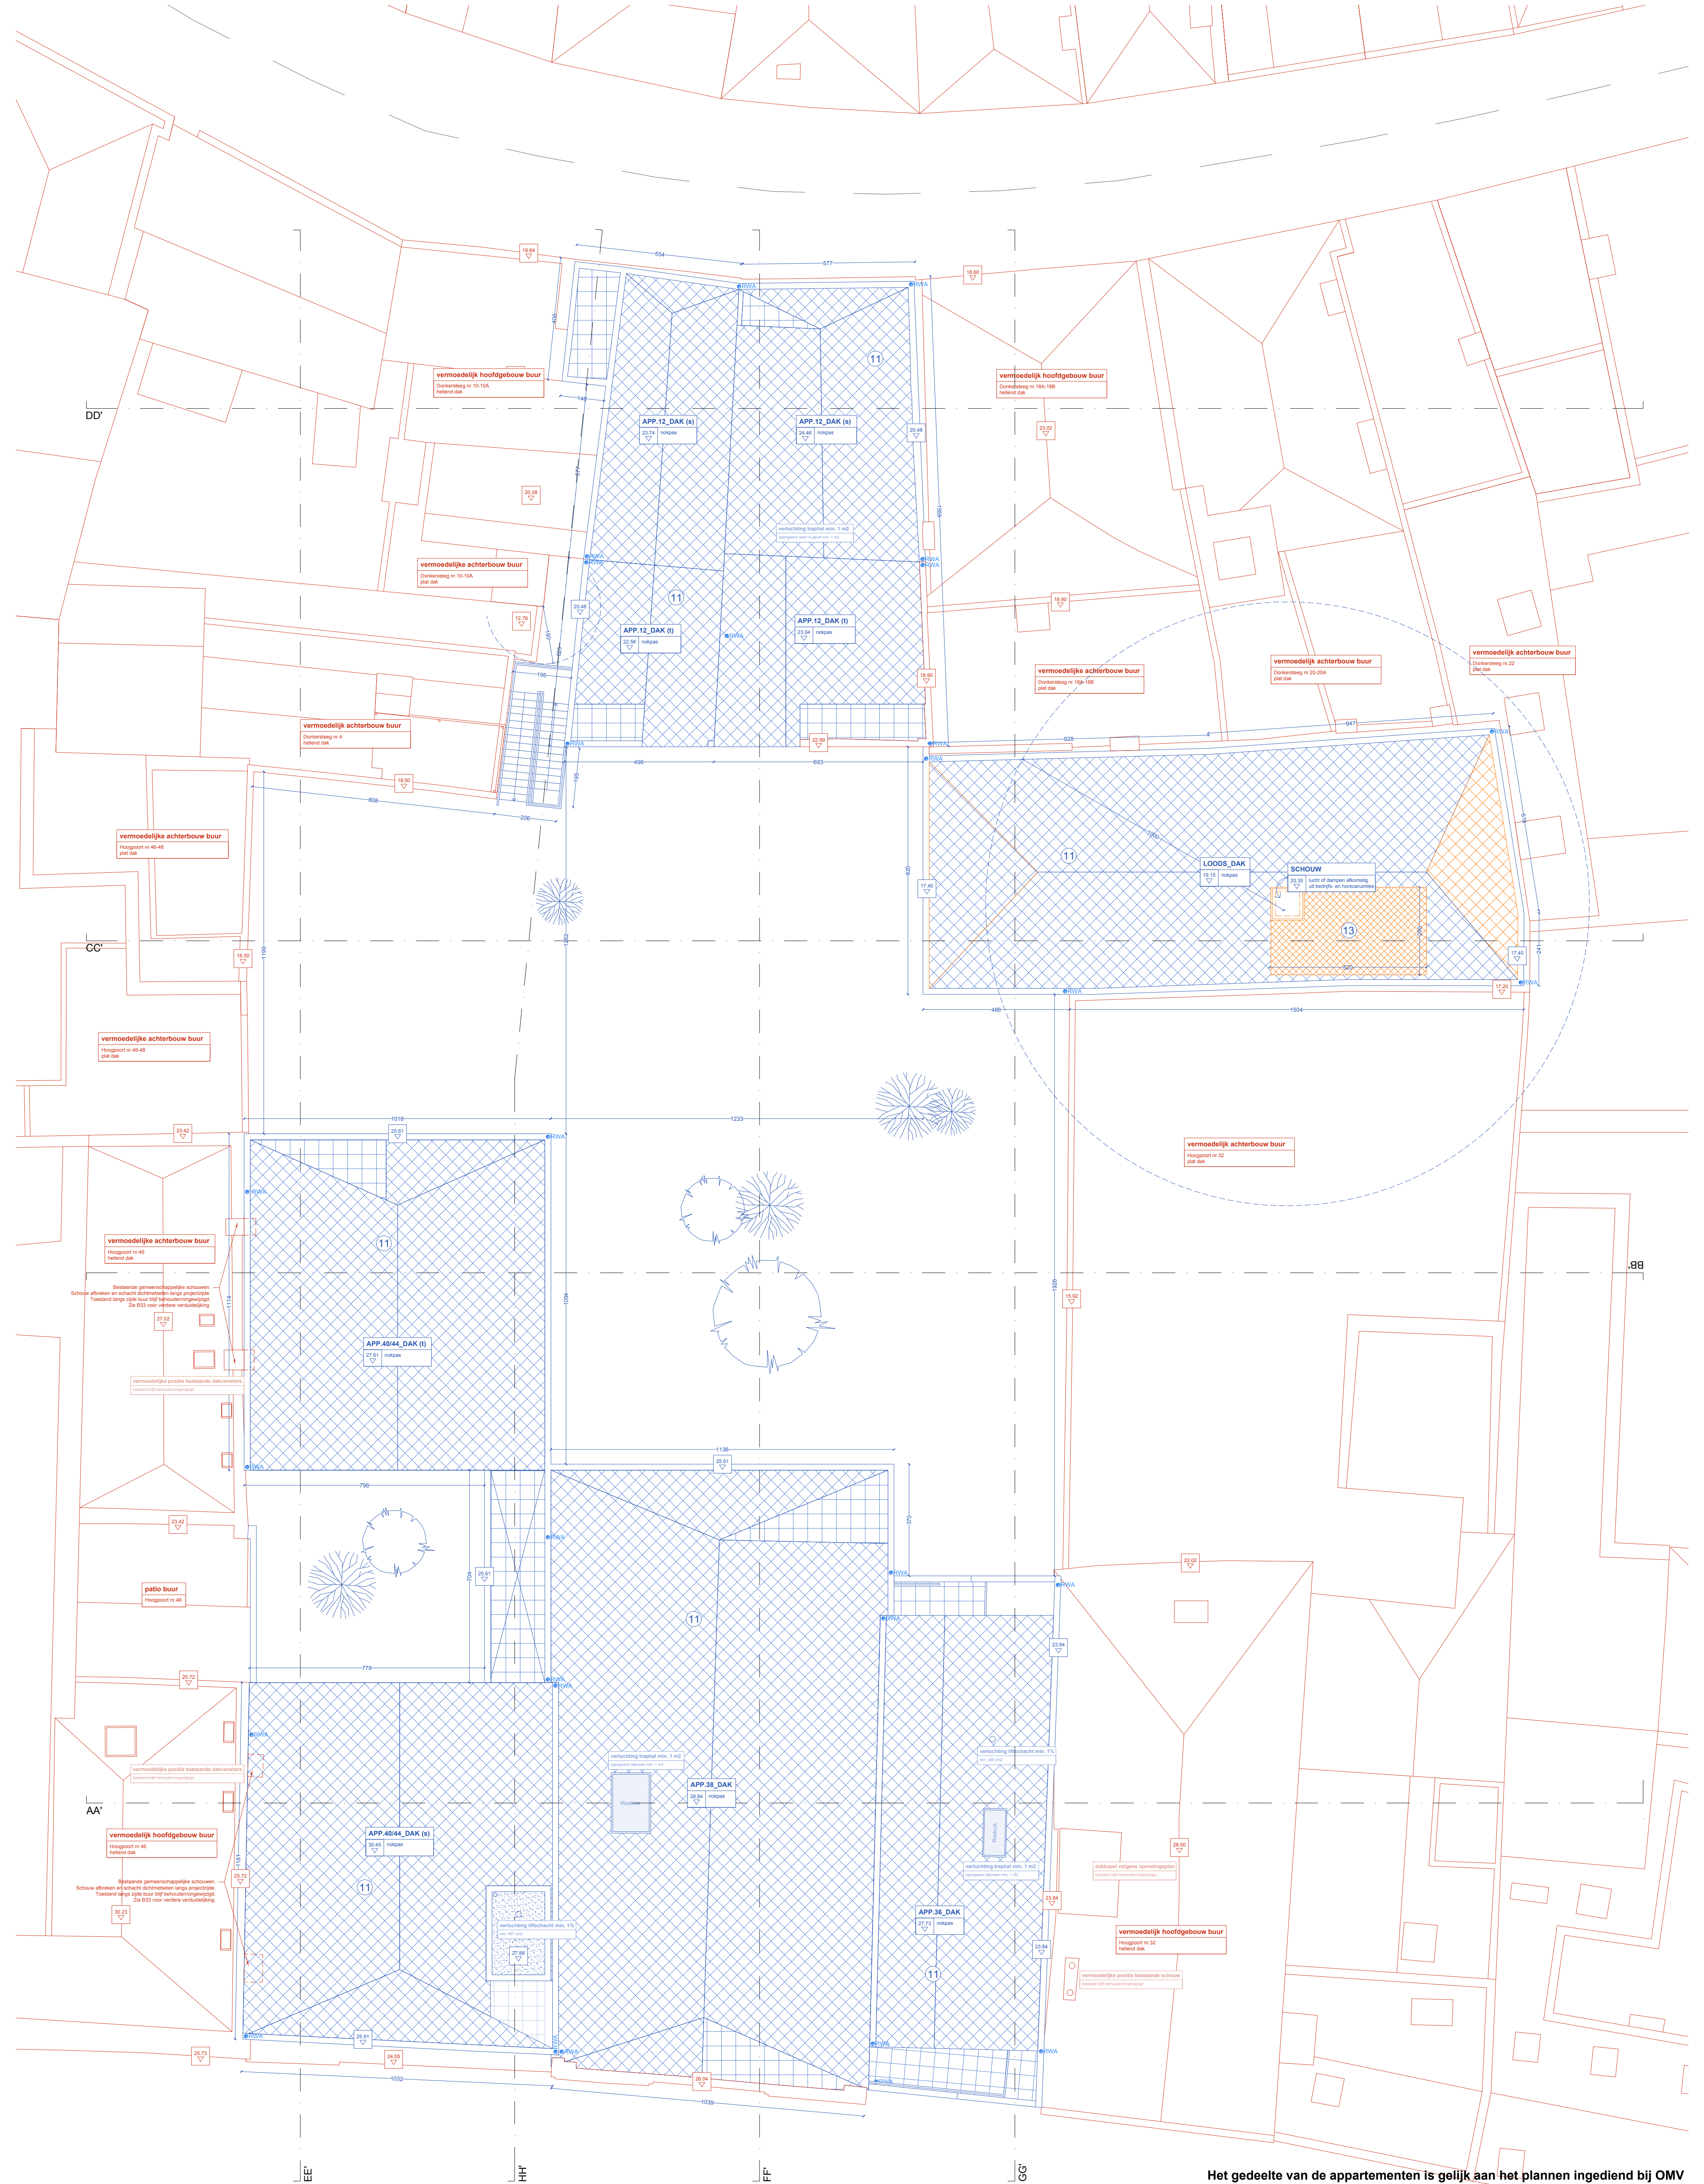

Het gedeelte van de appartementen is gelijk aan het plannen ingediend bij OMV 2022093874. Hieraan werden geen wijzigingen toegevoegd. De plannen worden enkel bijgevoegd voor de volledigheid.

Legende

Constructie

Bestaand

ontgrenzingsvergunning OMV 2022093874

wijziging bv ontgrenzingsvergunning ("afbraak")

wijziging bv ontgrenzingsvergunning ("nieuw")

Project: P109

Hoogpoort Donkersteeg

Werk: Hoogpoort nrs. 34 - 44
Donkersteeg 12 - 16
9000 Gent

Perceel 0389/000000
Perceel 0389/000400
Perceel 0389/000000
Perceel 0389/000000

Studiebureau: Naam
Studiebureau Stabiliteit: ELD
Studiebureau Techniek: ELD
Studiebureau EPB: Struktur

Plannen

NIVEAU DAK

Ontwerper: jo talleu architecten
Neerstraat 2,
1755 Gooik

Bureau: Napoleon Destanberghaet 11,
B-4000 Gent
info@talleu.com
+32 (0)9 273 85 30

Fase: **Bouwaanvraag**

Deze tekening is eigendom van jo talleu architecten. Niets van deze tekening mag gepubliceerd of uitgeoefend worden zonder schriftelijke toestemming van jo talleu architecten. Afmetingen zijn onder voorbehoud en dienen ten allen tijde ter plaatse gecontroleerd te worden door de planner architecten. Tegenwoordigheden tussen de plannen en de situatie ter plaatse dient de planner ten allen tijde tijd te melden aan jo talleu architecten.

0 1 2 3 4 5m

Schaal: 1/100

Plannummer: BA_HOOG_P_B_17

Oriëntatie: