


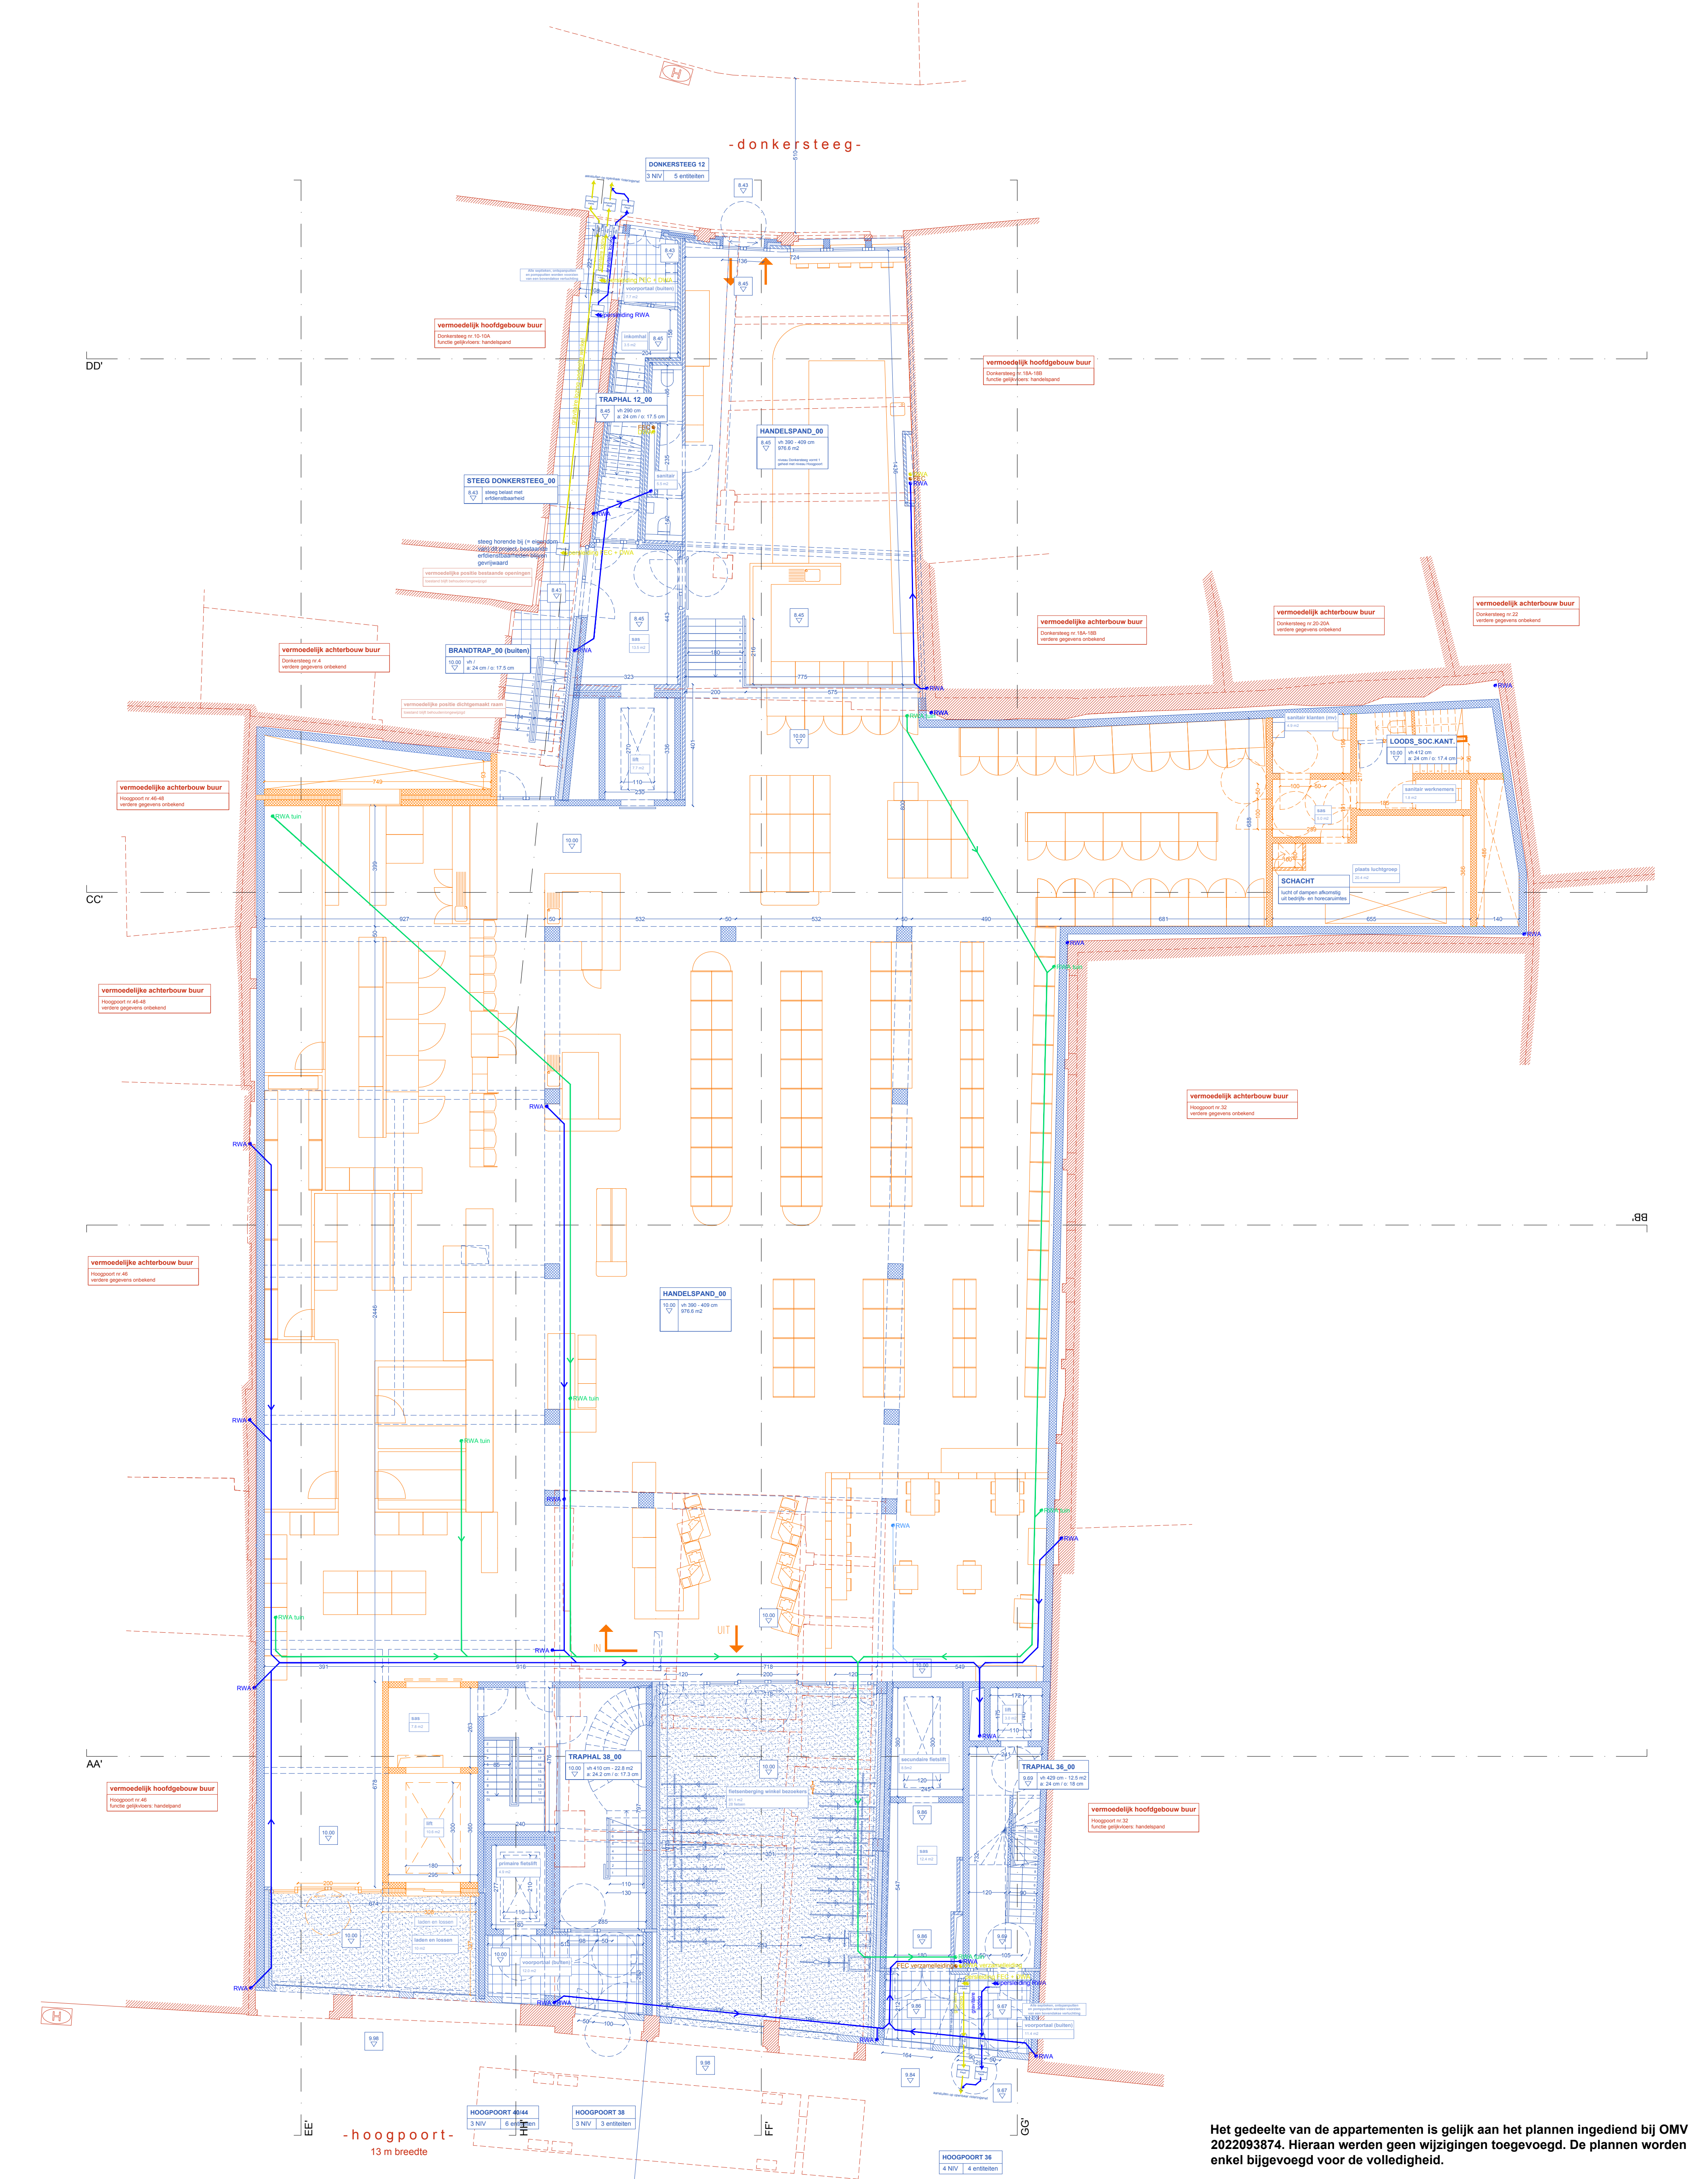

Legende	
Constructie	
Bestaand	
ontwerpsvergunning OMV 2022093874	
wijziging tov ontwerpsvergunning ("afbraak")	
wijziging tov ontwerpsvergunning ("nieuw")	

Project: P109		Plannen	
Hoogpoort Donkersteeg		NIVEAU 0	
Werk		0 1 2 3 4 5m	
Hoogpoort nrs. 34 - 44 Donkersteeg 12 - 16 9000 Gent		Ontwerper	Opdrachtgever
Perceel 0389/00/0000 Perceel 0389/00/0000 Perceel 0389/00/0000		jo talleu architecten Neerstraat 2, 1755 Gooik	Colin NV Edingemesteweg 196, 1500 Halle
Bureau		Napoleon Destanberghstraat 11, B-4000 Gent info@talleu.com +32 (0)9 273 85 30	
Studiebureau		Fase:	
Studiebureau Stabiliteit Studiebureau Techniek Studiebureau EPB		Bouwaanvraag	
Naam		Deze tekening is eigendom van jo talleu architecten. Niets van deze tekening mag gepubliceerd of uitgeoefend worden zonder schriftelijke toestemming van jo talleu architecten. Afmetingen zijn onder voorbehoud en dienen ten allen tijde ter plaatse gecontroleerd te worden door de aanvrager alvorens tot uitvoering over te gaan. Tegenstrijdigheden tussen de plannen en de situatie ter plaatse dient de samenvatting ten allen tijde tijdig te meden aan jo talleu architecten.	
Naam		Oriëntatie	
ELD ELD Struktur		1/100 Plannummer BA_HOOG_P_B_5	