


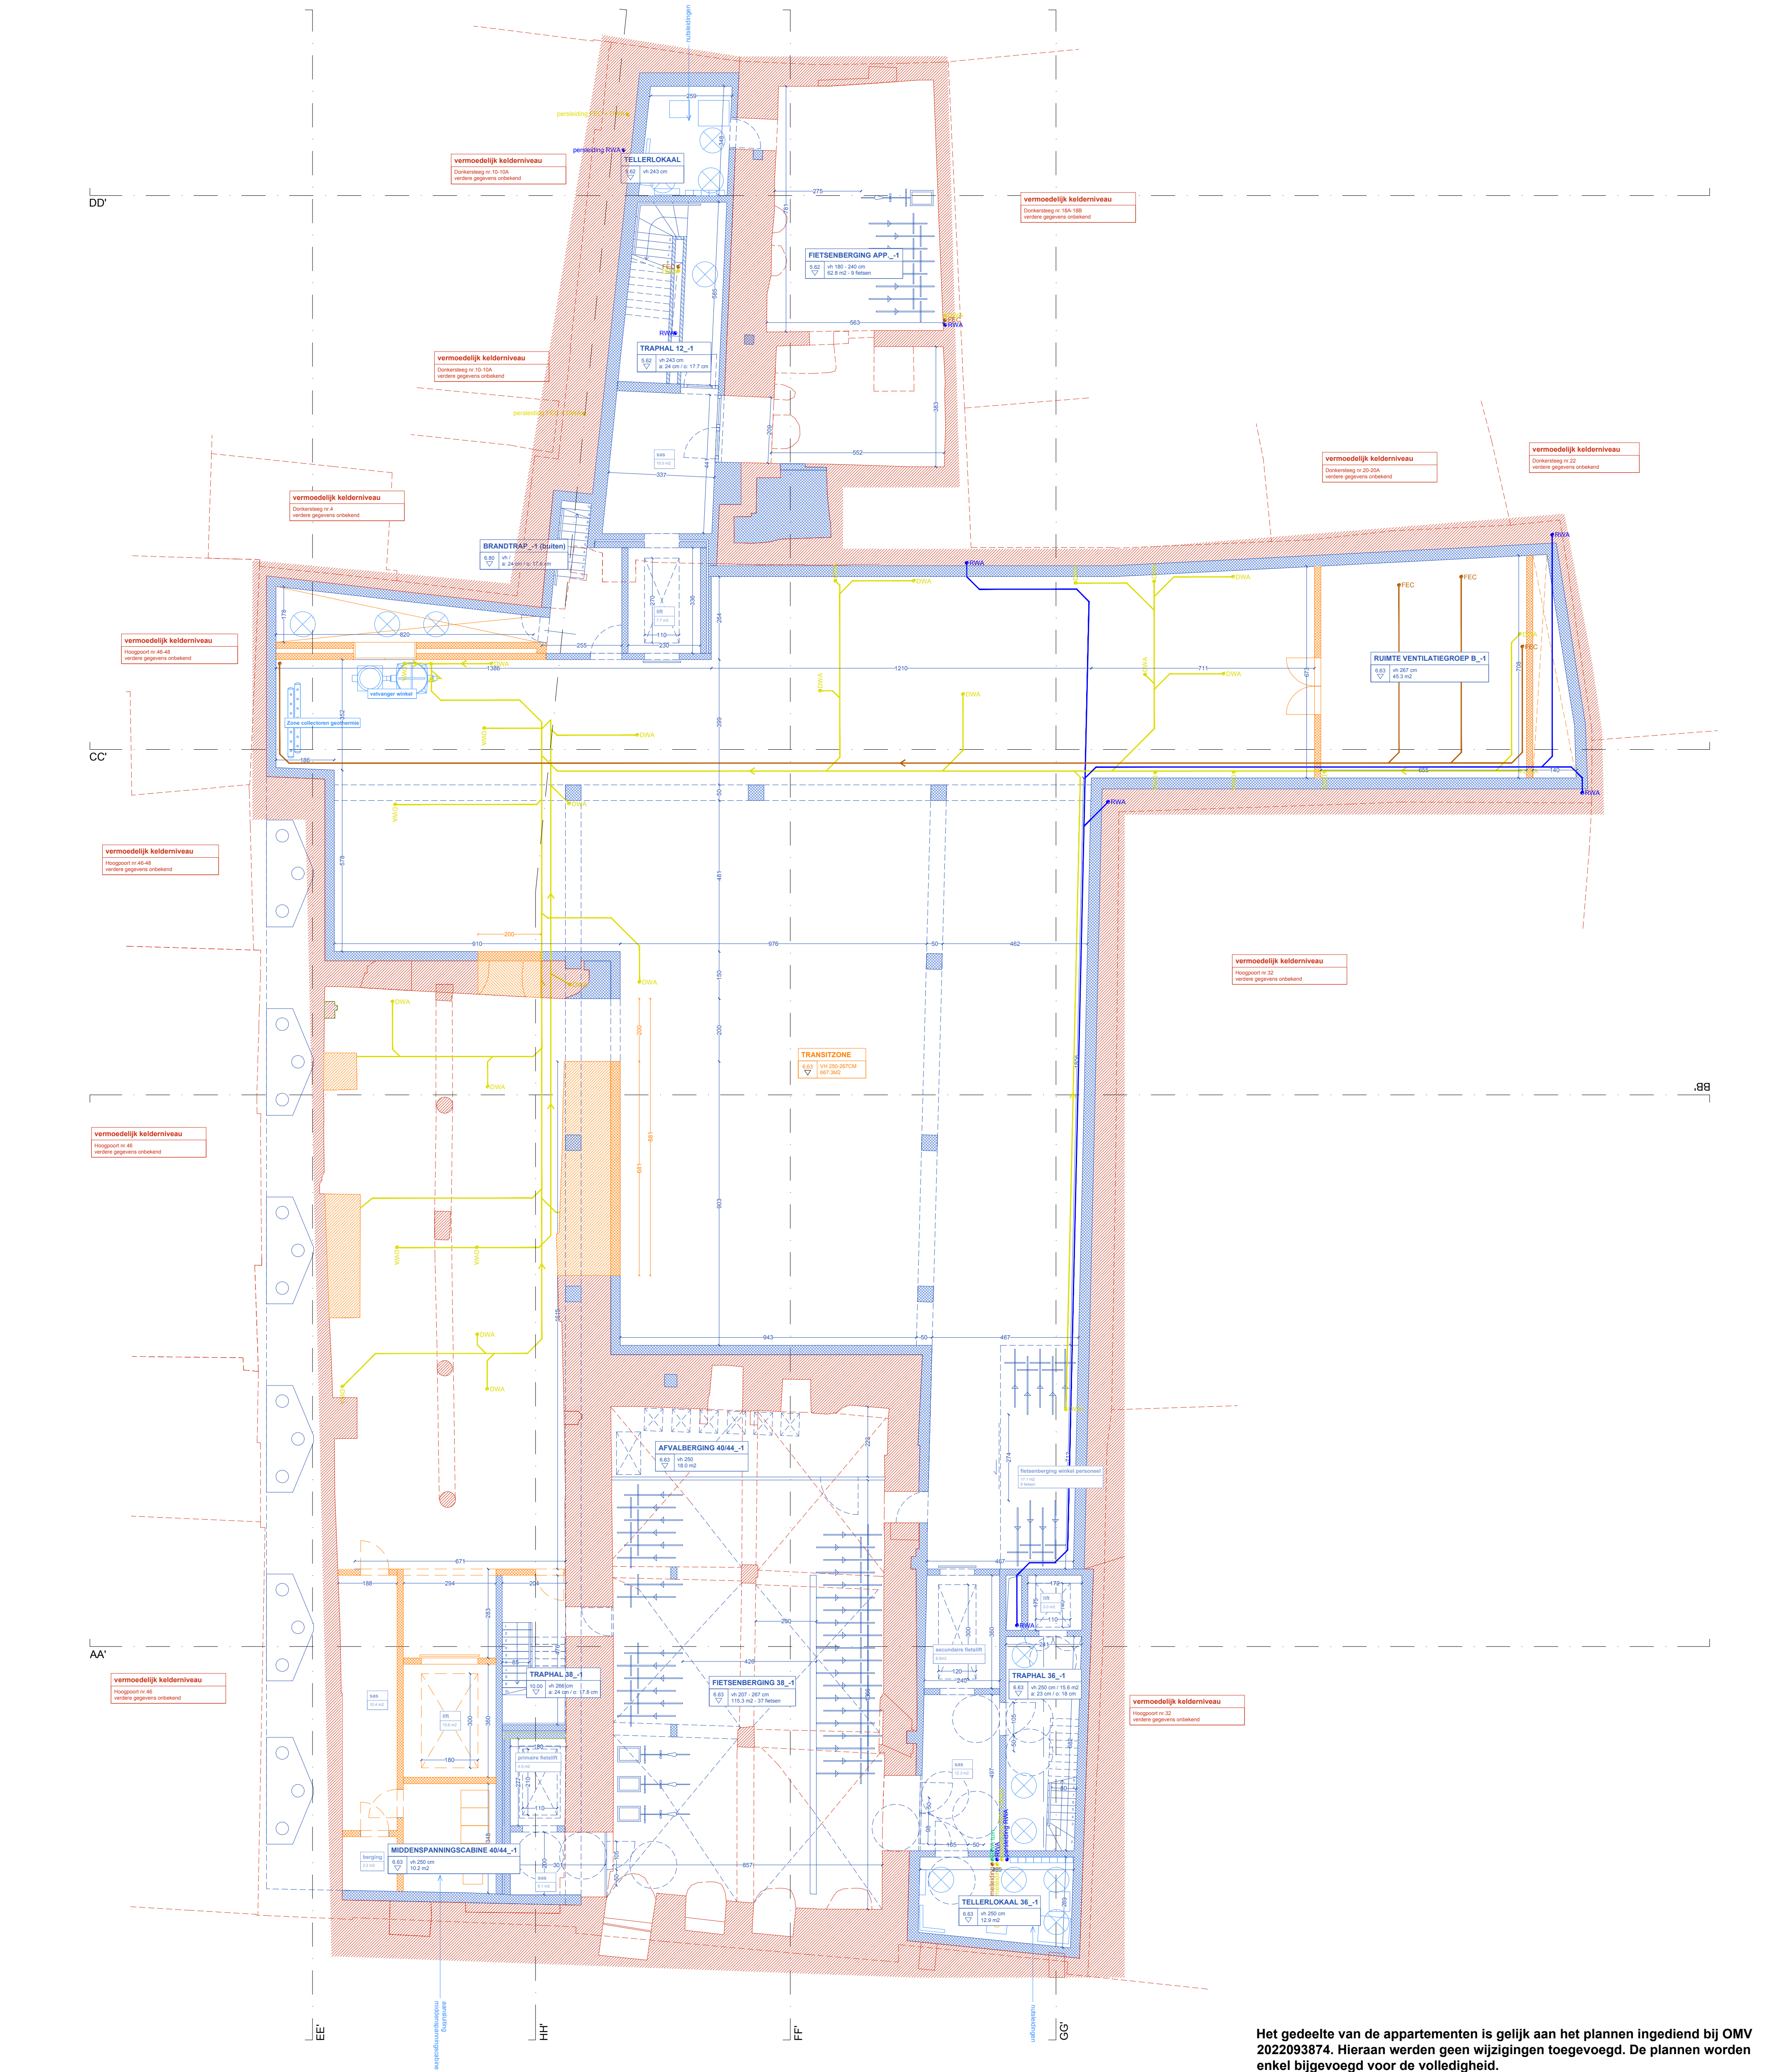

Legende	
Constructie	
Bestaand	
ontgevingvergunning OMV 2022093874	
wijziging tov ontgevingvergunning ("afbraak")	
wijziging tov ontgevingvergunning ("nieuw")	

Project: P109 Hoogpoort Donkersteeg		Plannen NIVEAU -1	
Werf Hoogpoort nrs. 34 - 44 Donkersteeg 12 - 16 9000 Gent Perceel 0389/00/0000 Perceel 0389/00/0000 Perceel 0389/00/0000 Perceel 0389/00/0000		Opdrachtgever Colin NV Eldergemesteweg 196, 1755 Gooik Bureau Napoleon Destanberghaert 11, B-4000 Gent info@colin.be +32 (0)9 273 85 30	
Studiebureau Naam Studiebureau Stabiliteit Studiebureau Techniek Studiebureau EPB		Fase: Bouwaanvraag Deze tekening is eigendom van jo talleu architecten. Niets van deze tekening mag gepubliceerd of uitgeoefend worden zonder schriftelijke toestemming van jo talleu architecten. Afmetingen zijn onder voorbehoud en dienen ten allen tijde ter plaatse gecontroleerd te worden door de aanvrager. De afmetingen zijn te allen tijde te controleren op de tekening. Tegenwoordigheden tussen de plannen en de situatie ter plaatse dient de aanvrager ten allen tijde tijdig te melden aan jo talleu architecten.	
		Schaal 1/100 Plannummer BA_HOOG_P_B_3 Oriëntatie	