


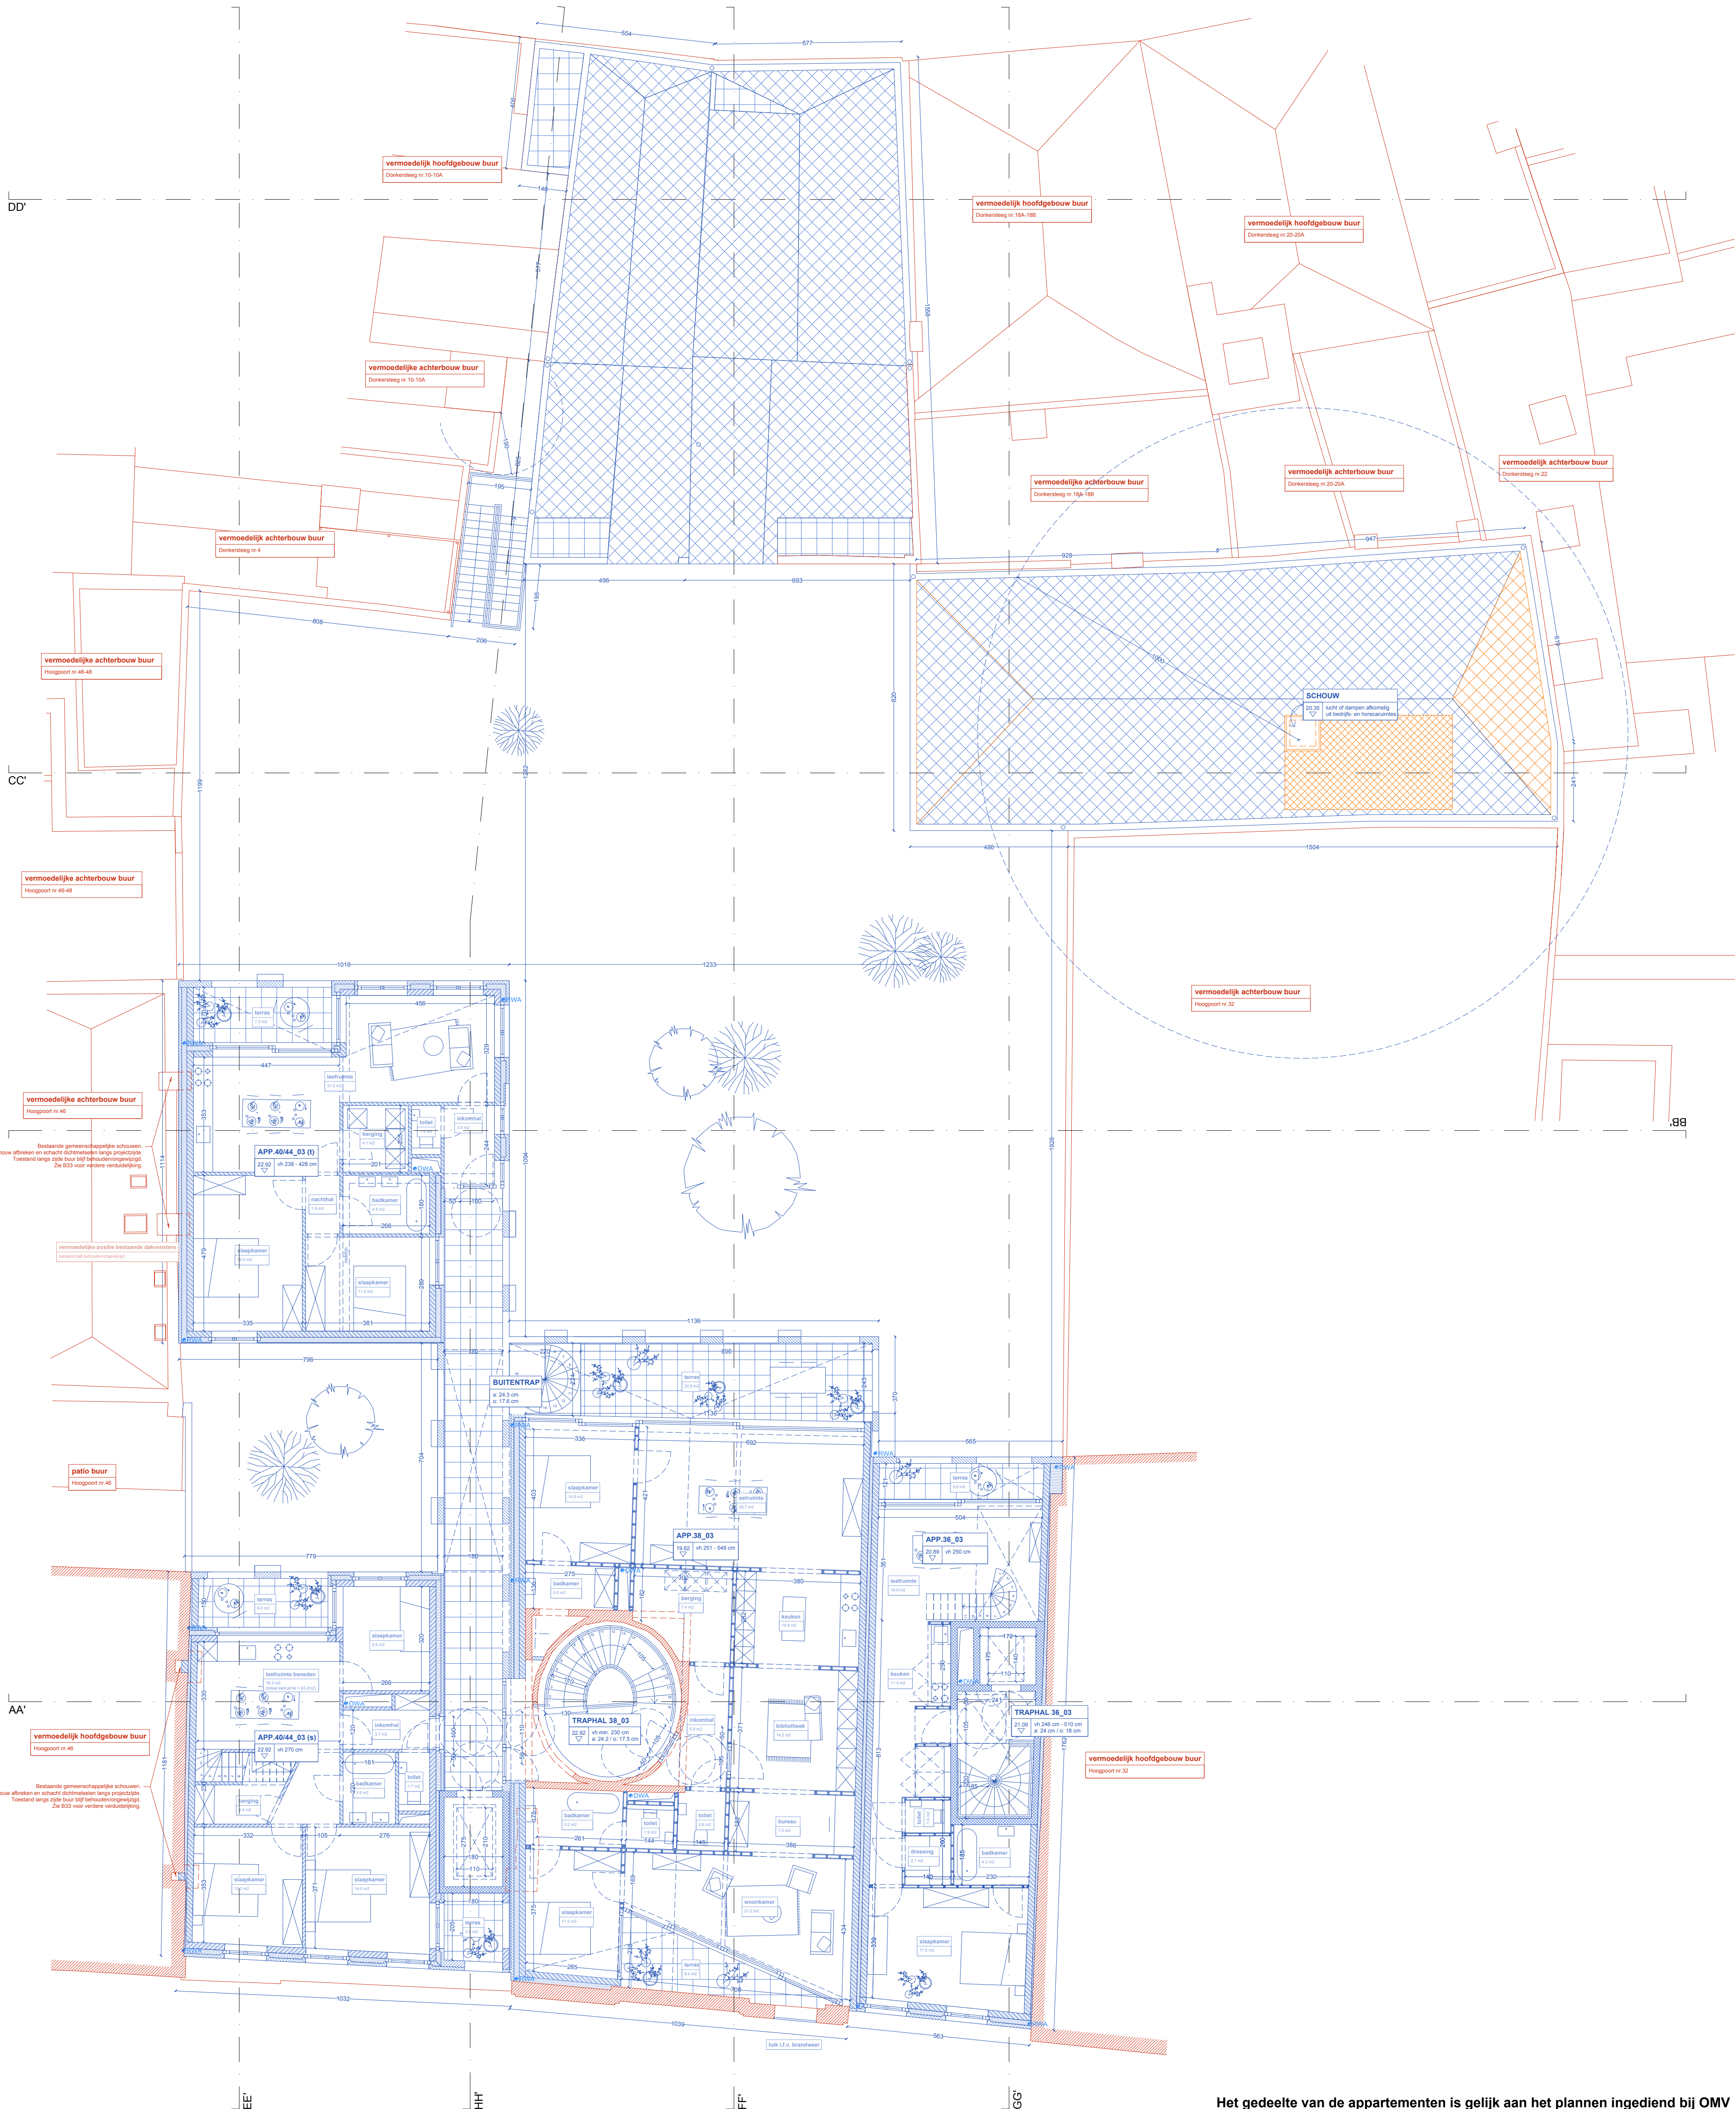

Het gedeelte van de appartementen is gelijk aan het plannen ingediend bij OMV 2022093874. Hieraan werden geen wijzigingen toegevoegd. De plannen worden enkel bijgevoegd voor de volledigheid.

Legende	
Constructie	
Bestaand	
omgevingsvergunning OMV 2022093874	
wijziging bv omgevingsvergunning ("afbraak")	
wijziging bv omgevingsvergunning ("nieuw")	

Project: P109		Plannen	
Hoogpoort Donkersteeg		NIVEAU +3	
Werk: Hoogpoort nr. 34 - 44 Donkersteeg 12 - 16 9000 Gent		0 1 2 3 4 5m	
Perceel 0389000000 Perceel 0389000000 Perceel 0389000000		Ontwerper: jo talleu architecten Neerstraat 2, 1755 Gooik	Schaal: 1/100
Studiebureau: Naam Studiebureau Stabiliteit: ELD Studiebureau Techniek: ELD Studiebureau EPB: Struktur		Bureau: Napoleon Destanbeirghaat 11, B-4000 Gent info@talleu.com +32 (0)9 273 85 30	Plannummer: BA_HOOG_P_B_13
Fase: Bouwaanvraag Deze tekening is eigendom van jo talleu architecten. Niets van deze tekening mag gepubliceerd of uitgeoefend worden zonder schriftelijke toestemming van jo talleu architecten. Afmetingen zijn onder voorbehoud en dienen ten allen tijde ter plaatse gecontroleerd te worden door de planner. De planner aanvaardt de aansprakelijkheid voor de afmetingen. Tegenwoordigheden tussen de plannen en de situatie ter plaatse dient de planner te allen tijde te melden aan jo talleu architecten.		Oriëntatie	