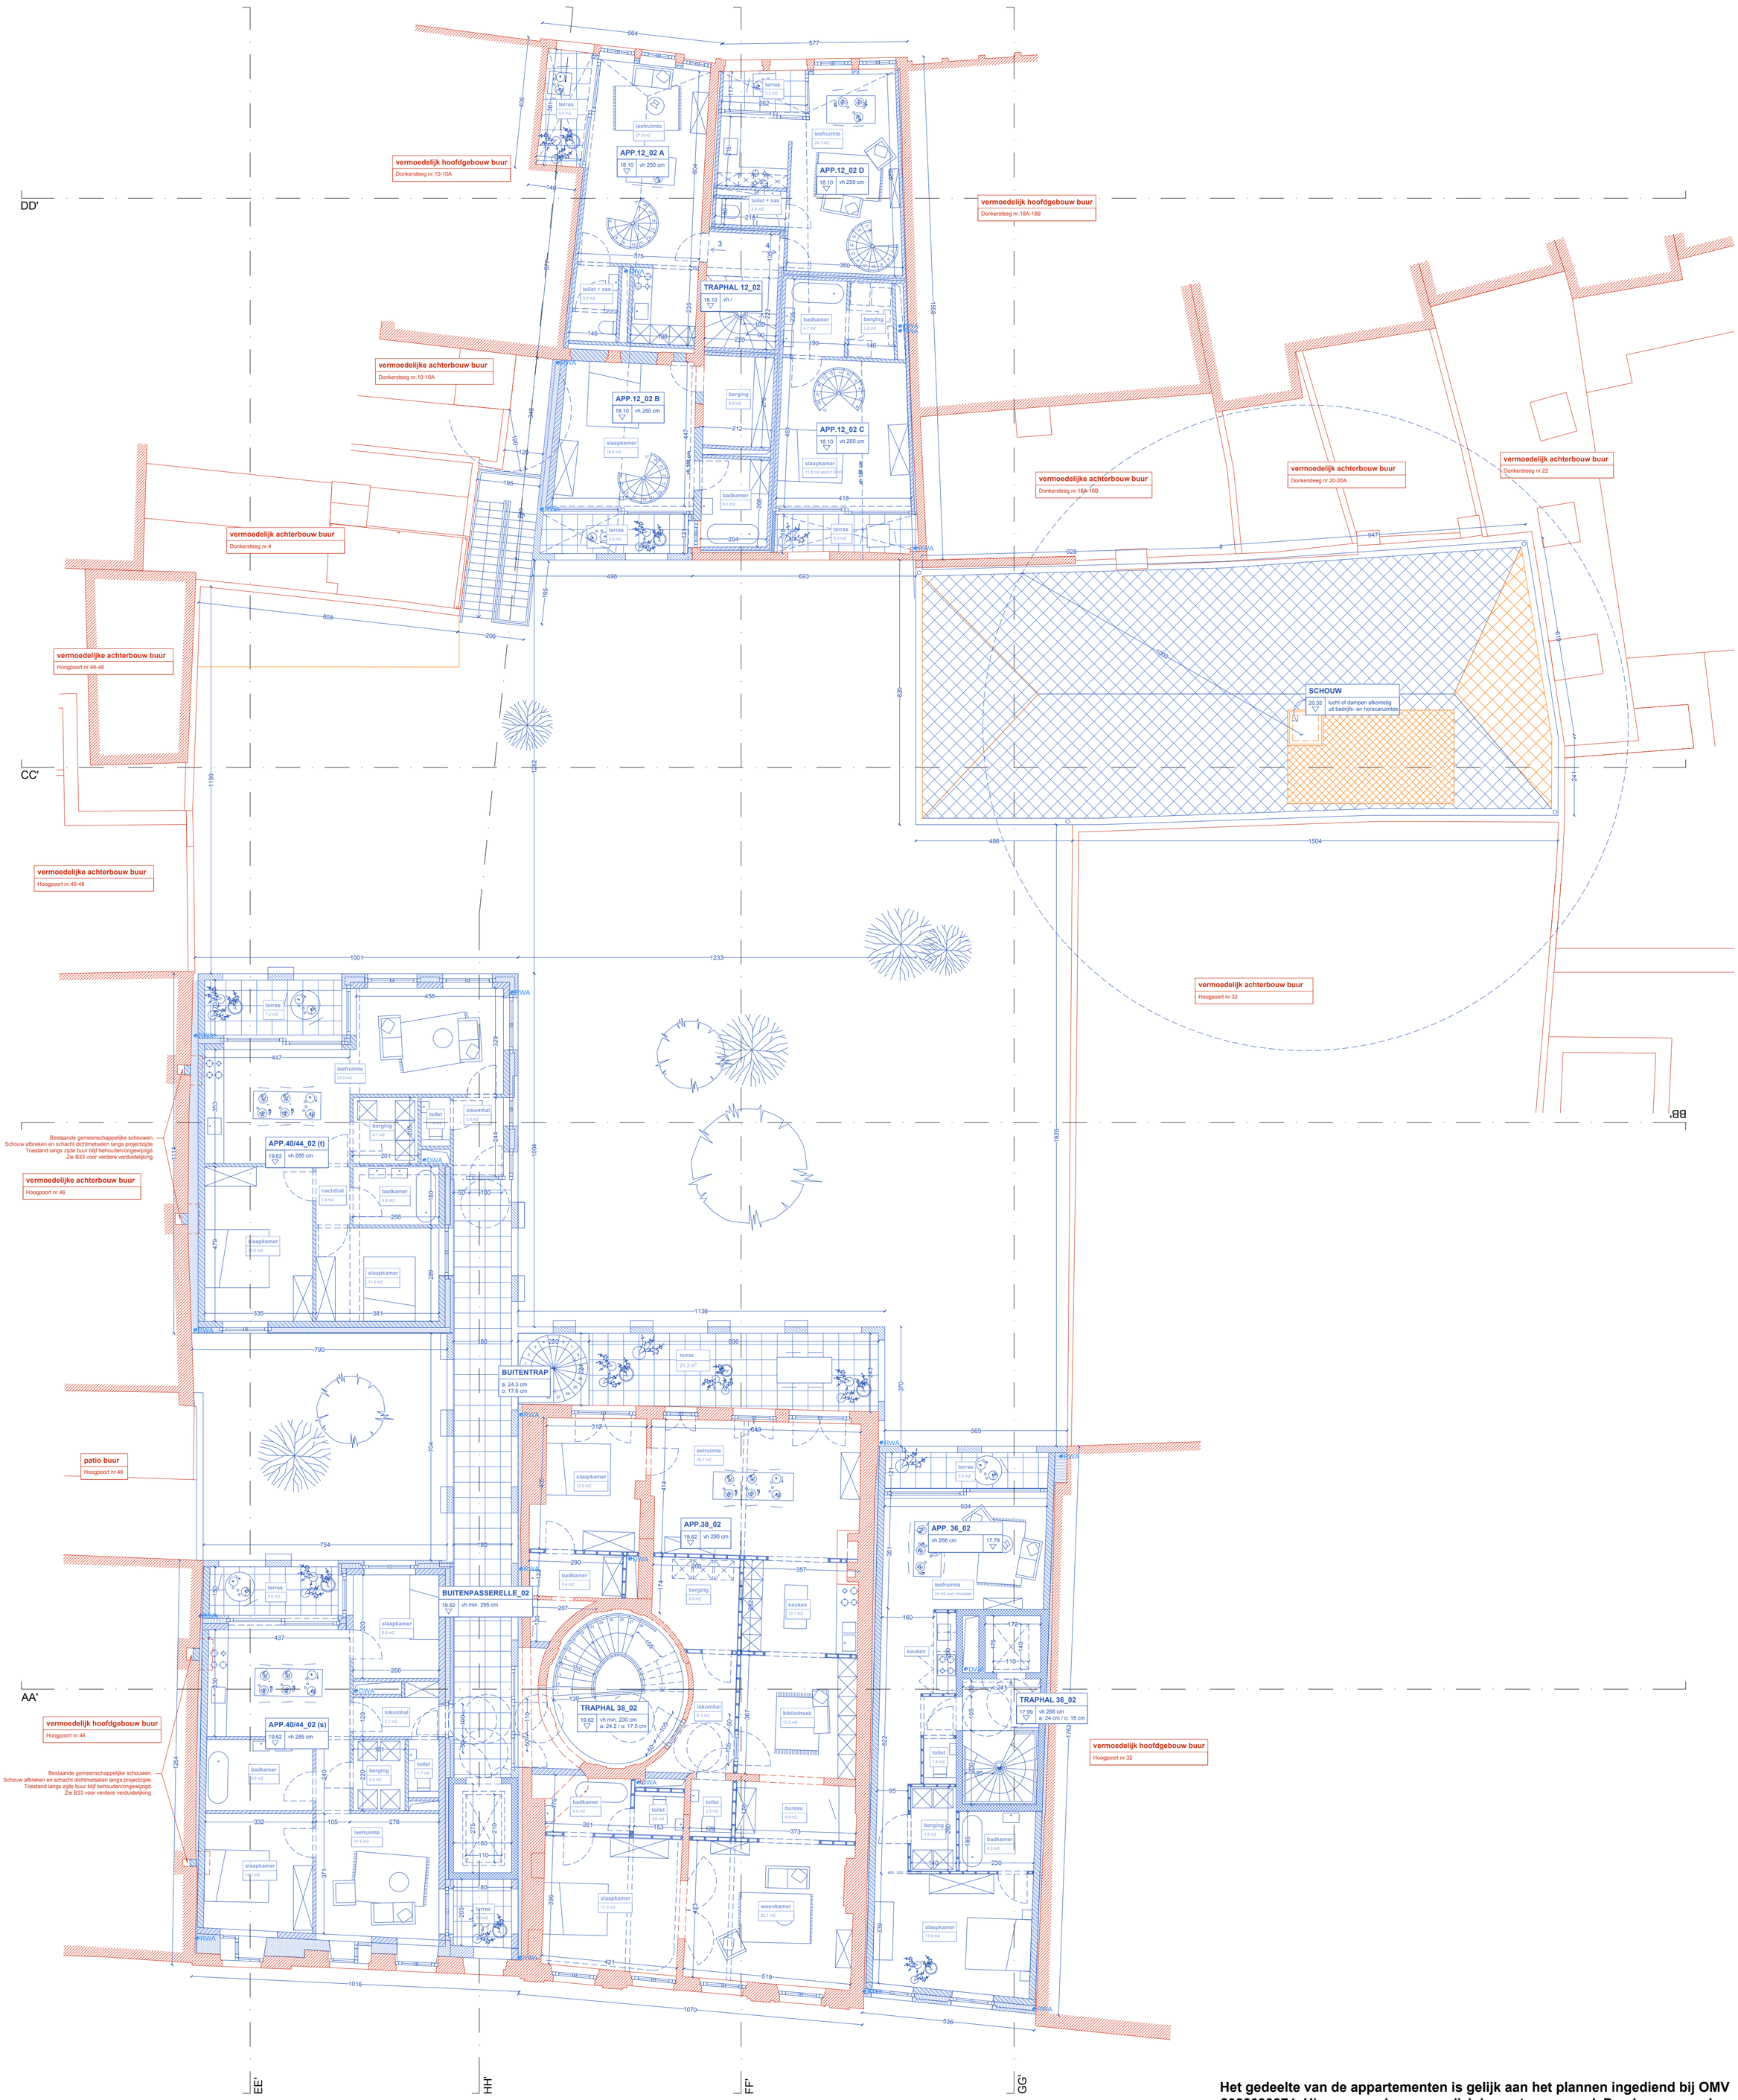

Het gedeelte van de appartementen is gelijk aan het plannen ingediend bij OMV 2022093874. Hieraan werden geen wijzigingen toegevoegd. De plannen worden enkel bijgevoegd voor de volledigheid.

Legende

Constructie

- Bestaand
- omgevingsvergunning OMV 2022093874
- wijziging tov omgevingsvergunning ("afbraak")
- wijziging tov omgevingsvergunning ("nieuw")

Project: P109

Hoogpoort Donkersteeg

Werf: Hoogpoort nrs. 34 - 44, Donkersteeg 12 - 16, 9000 Gent

Perceel 0369/00G000
Perceel 0369/00H000
Perceel 0369/00K000
Perceel 0395/00N000

Plannen

NIVEAU +2

0 1 2 3 4 5m

Ontwerper: jo taillieu architecten, Neerstraat 2, 1755 Gooik

Opdrachtgever: Colim NV, Edingensesteenweg 196, 1500 Halle

Bureau: Napoleon Destanbergstraat 11, B-9000 Gent, info@jotaillieu.com, + 32 (0)9 273 85 30

Schaal: 1/100

Plannummer: BA_HOOG_P_B_11

Studiebureau	Naam
Sudiebureau Stabiliteit	ELD
Sudiebureau Technieken	ELD
Studiebureau EPB	Struktuur

Fase:

Bouwaanvraag

Deze tekening is eigendom van jo taillieu architecten. Niets van deze tekening mag gekopieerd of uitgevoerd worden zonder schriftelijke toestemming van jo taillieu architecten. Afmetingen zijn onder voorbehoud en dienen ten allen tijde ter plaatse gecontroleerd te worden door de aannemer alvorens tot uitvoering over te gaan. Tegenstrijdigheden tussen de plannen en de situatie ter plaatse dient de aannemer ten allen tijde tijdig te melden aan jo taillieu architecten.

Oriëntatie