


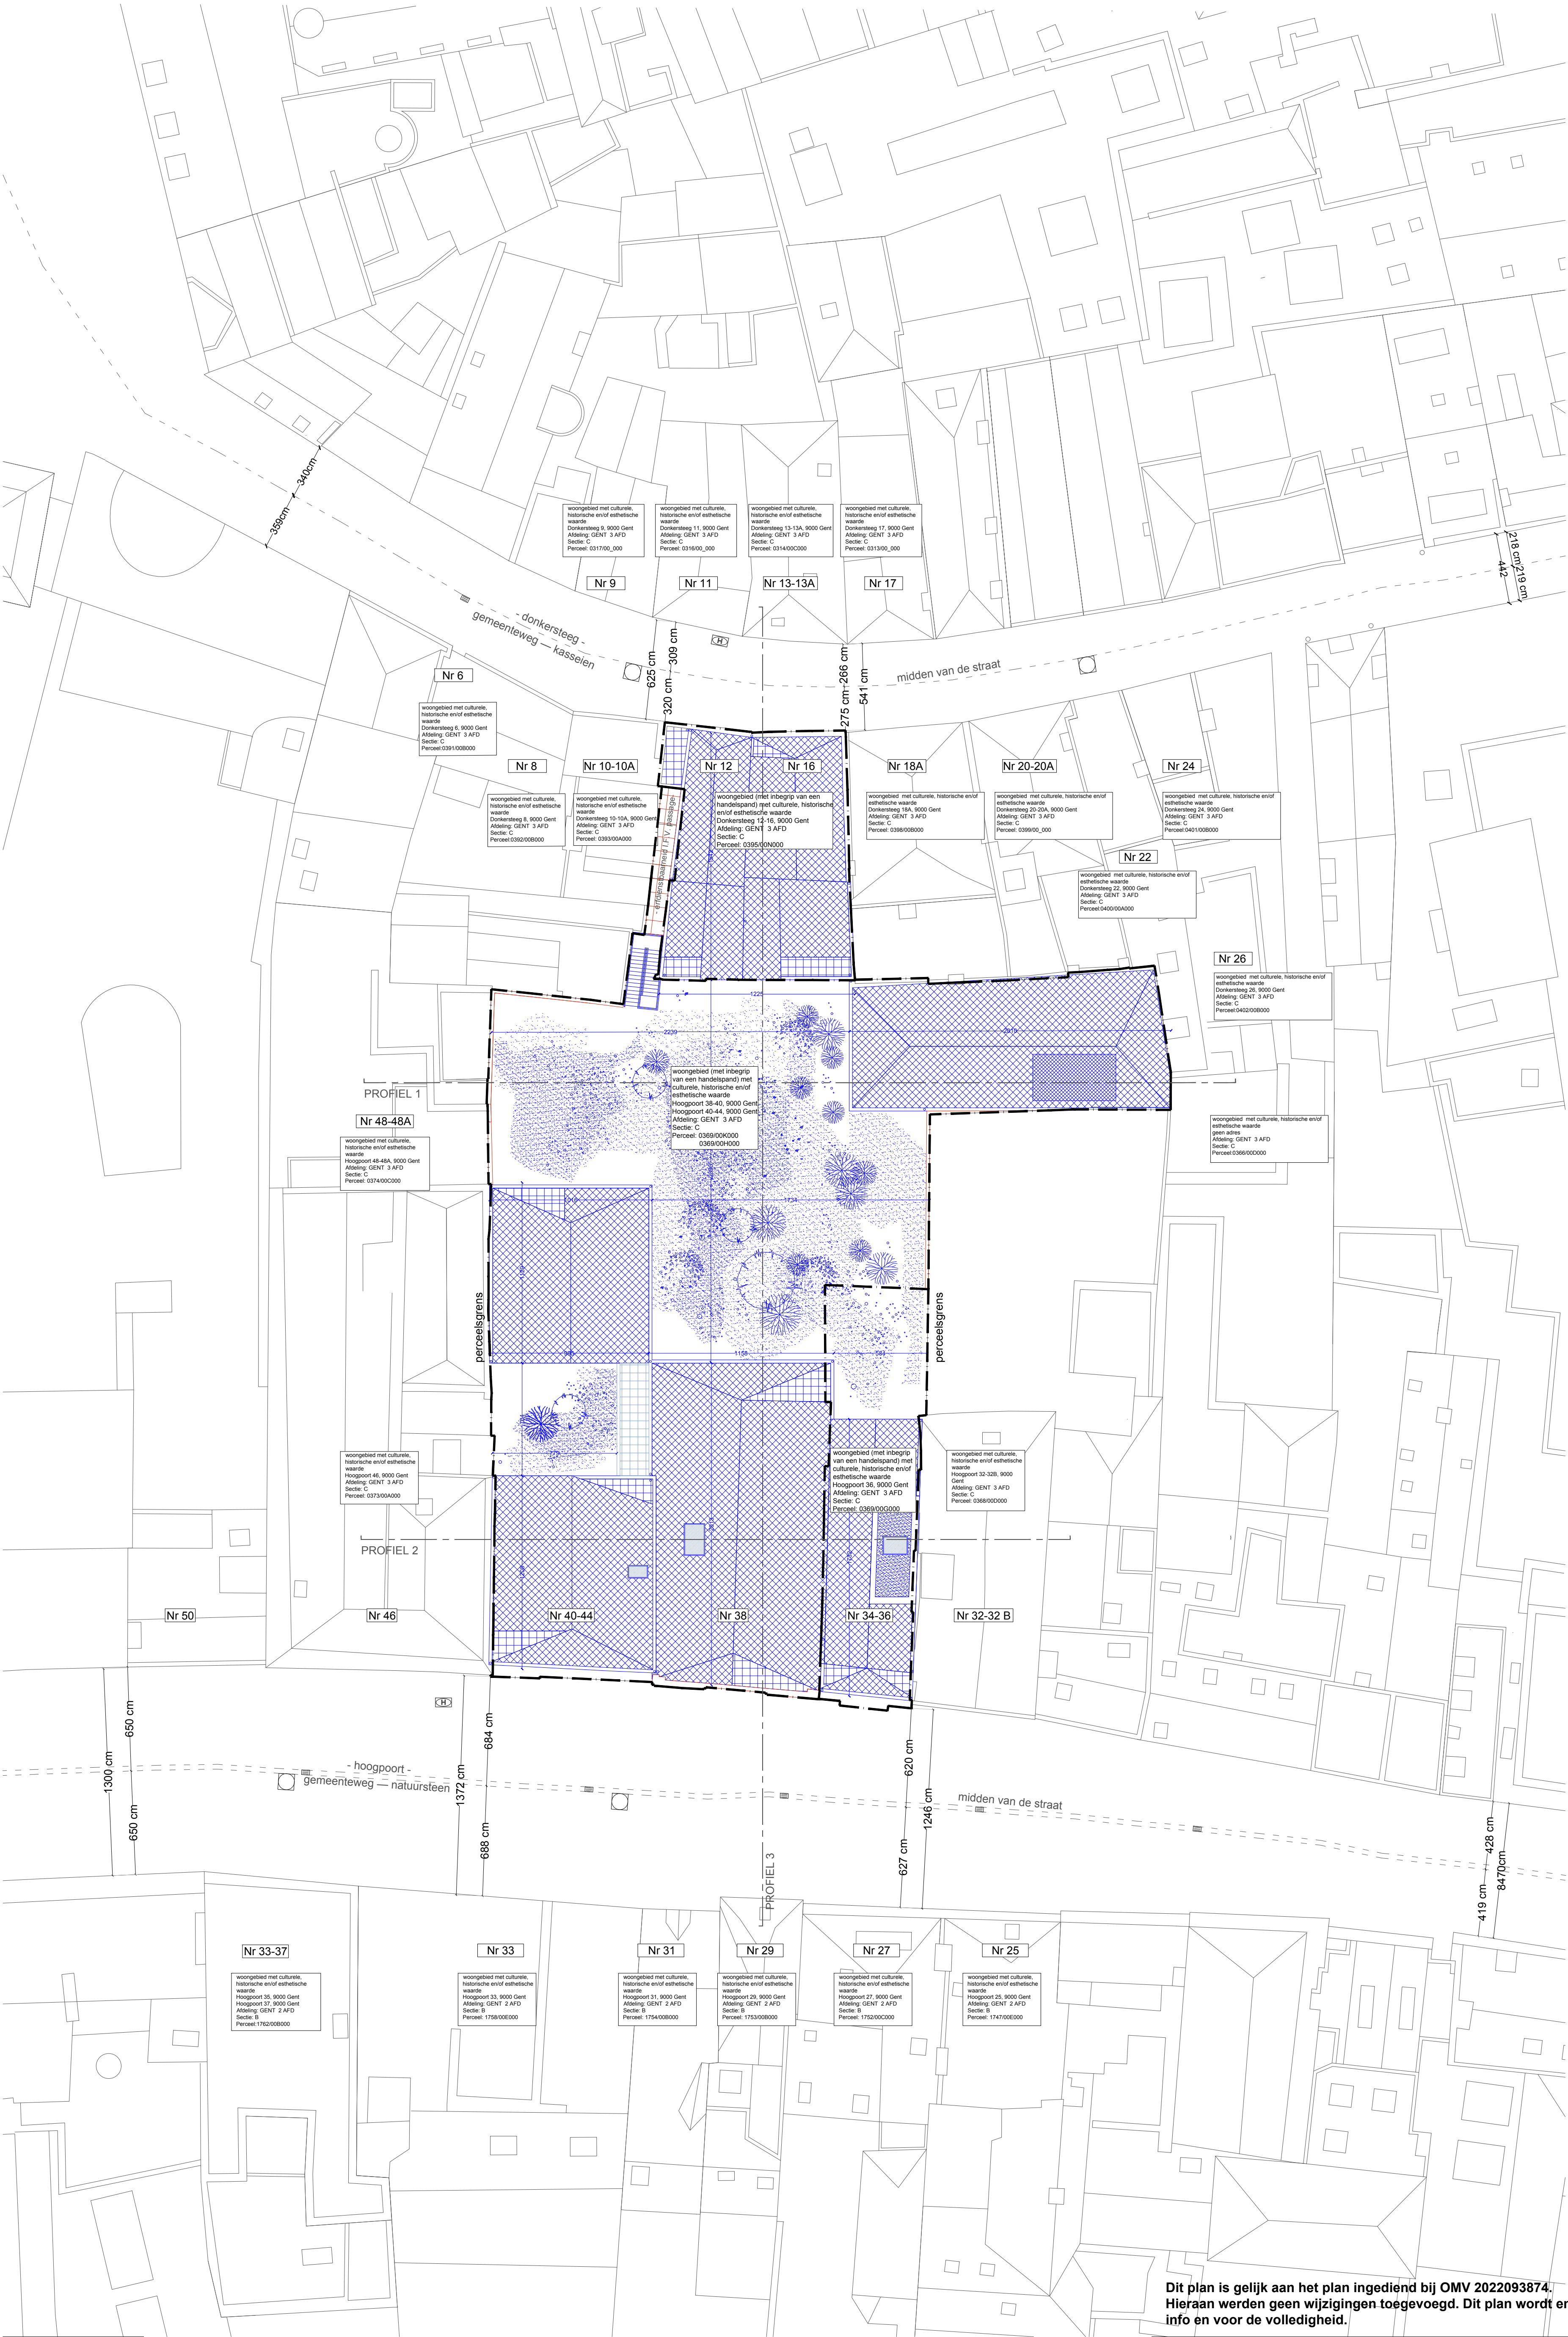

Dit plan is gelijk aan het plan ingediend bij OMV 2022093874.
Hieraan werden geen wijzigingen toegevoegd. Dit plan wordt enkel bijgevoegd ter info en voor de volledigheid.

Legende

Constructie

Bestand

omgevingsvergunning OMV 2022093874

wijziging tov omgevingsvergunning ("refuse")

wijziging tov omgevingsvergunning ("nieuw")

Project: P109

Hoogpoort Donkersteeg

Werk

Hoogpoort nr. 34 -44
Donkersteeg 12 - 16
9000 Gent

Perceel 038900G000
Perceel 038900K000
Perceel 038900K000
Perceel 038900N000

Plannen

Implantingsplan

Ontwerper

jo tallieu architecten
Neerstraat 2,
1755 Gooik

Opdrachtgever

Colin NV
Eichengemedeeweg 196,
1500 Halle

Schaal

1/200

Bureau

Nageloven Destanbergstraat11,
B-9000 Gent
info@tallieu.com
+ 32 (0)9 273 85 30

Plannummer

BA_HOOG_I_B_1

Fase:

Bouwaanvraag

Deze tekening is eigendom van jo tallieu architecten. Niets van deze tekening mag gepubliceerd of uitgevoerd worden zonder schriftelijke toestemming van jo tallieu architecten. Afwijkingen zijn onder voorbehoud en dienen ten allen tijde ter plaatse gecontroleerd te worden door de aannemer alvorens tot uitvoering over te gaan. Tegenwoordigheidskussen de plannen en de situatie ter plaatse dient de aannemer ten allen tijde tijdig te melden aan jo tallieu architecten.

Oriëntatie