


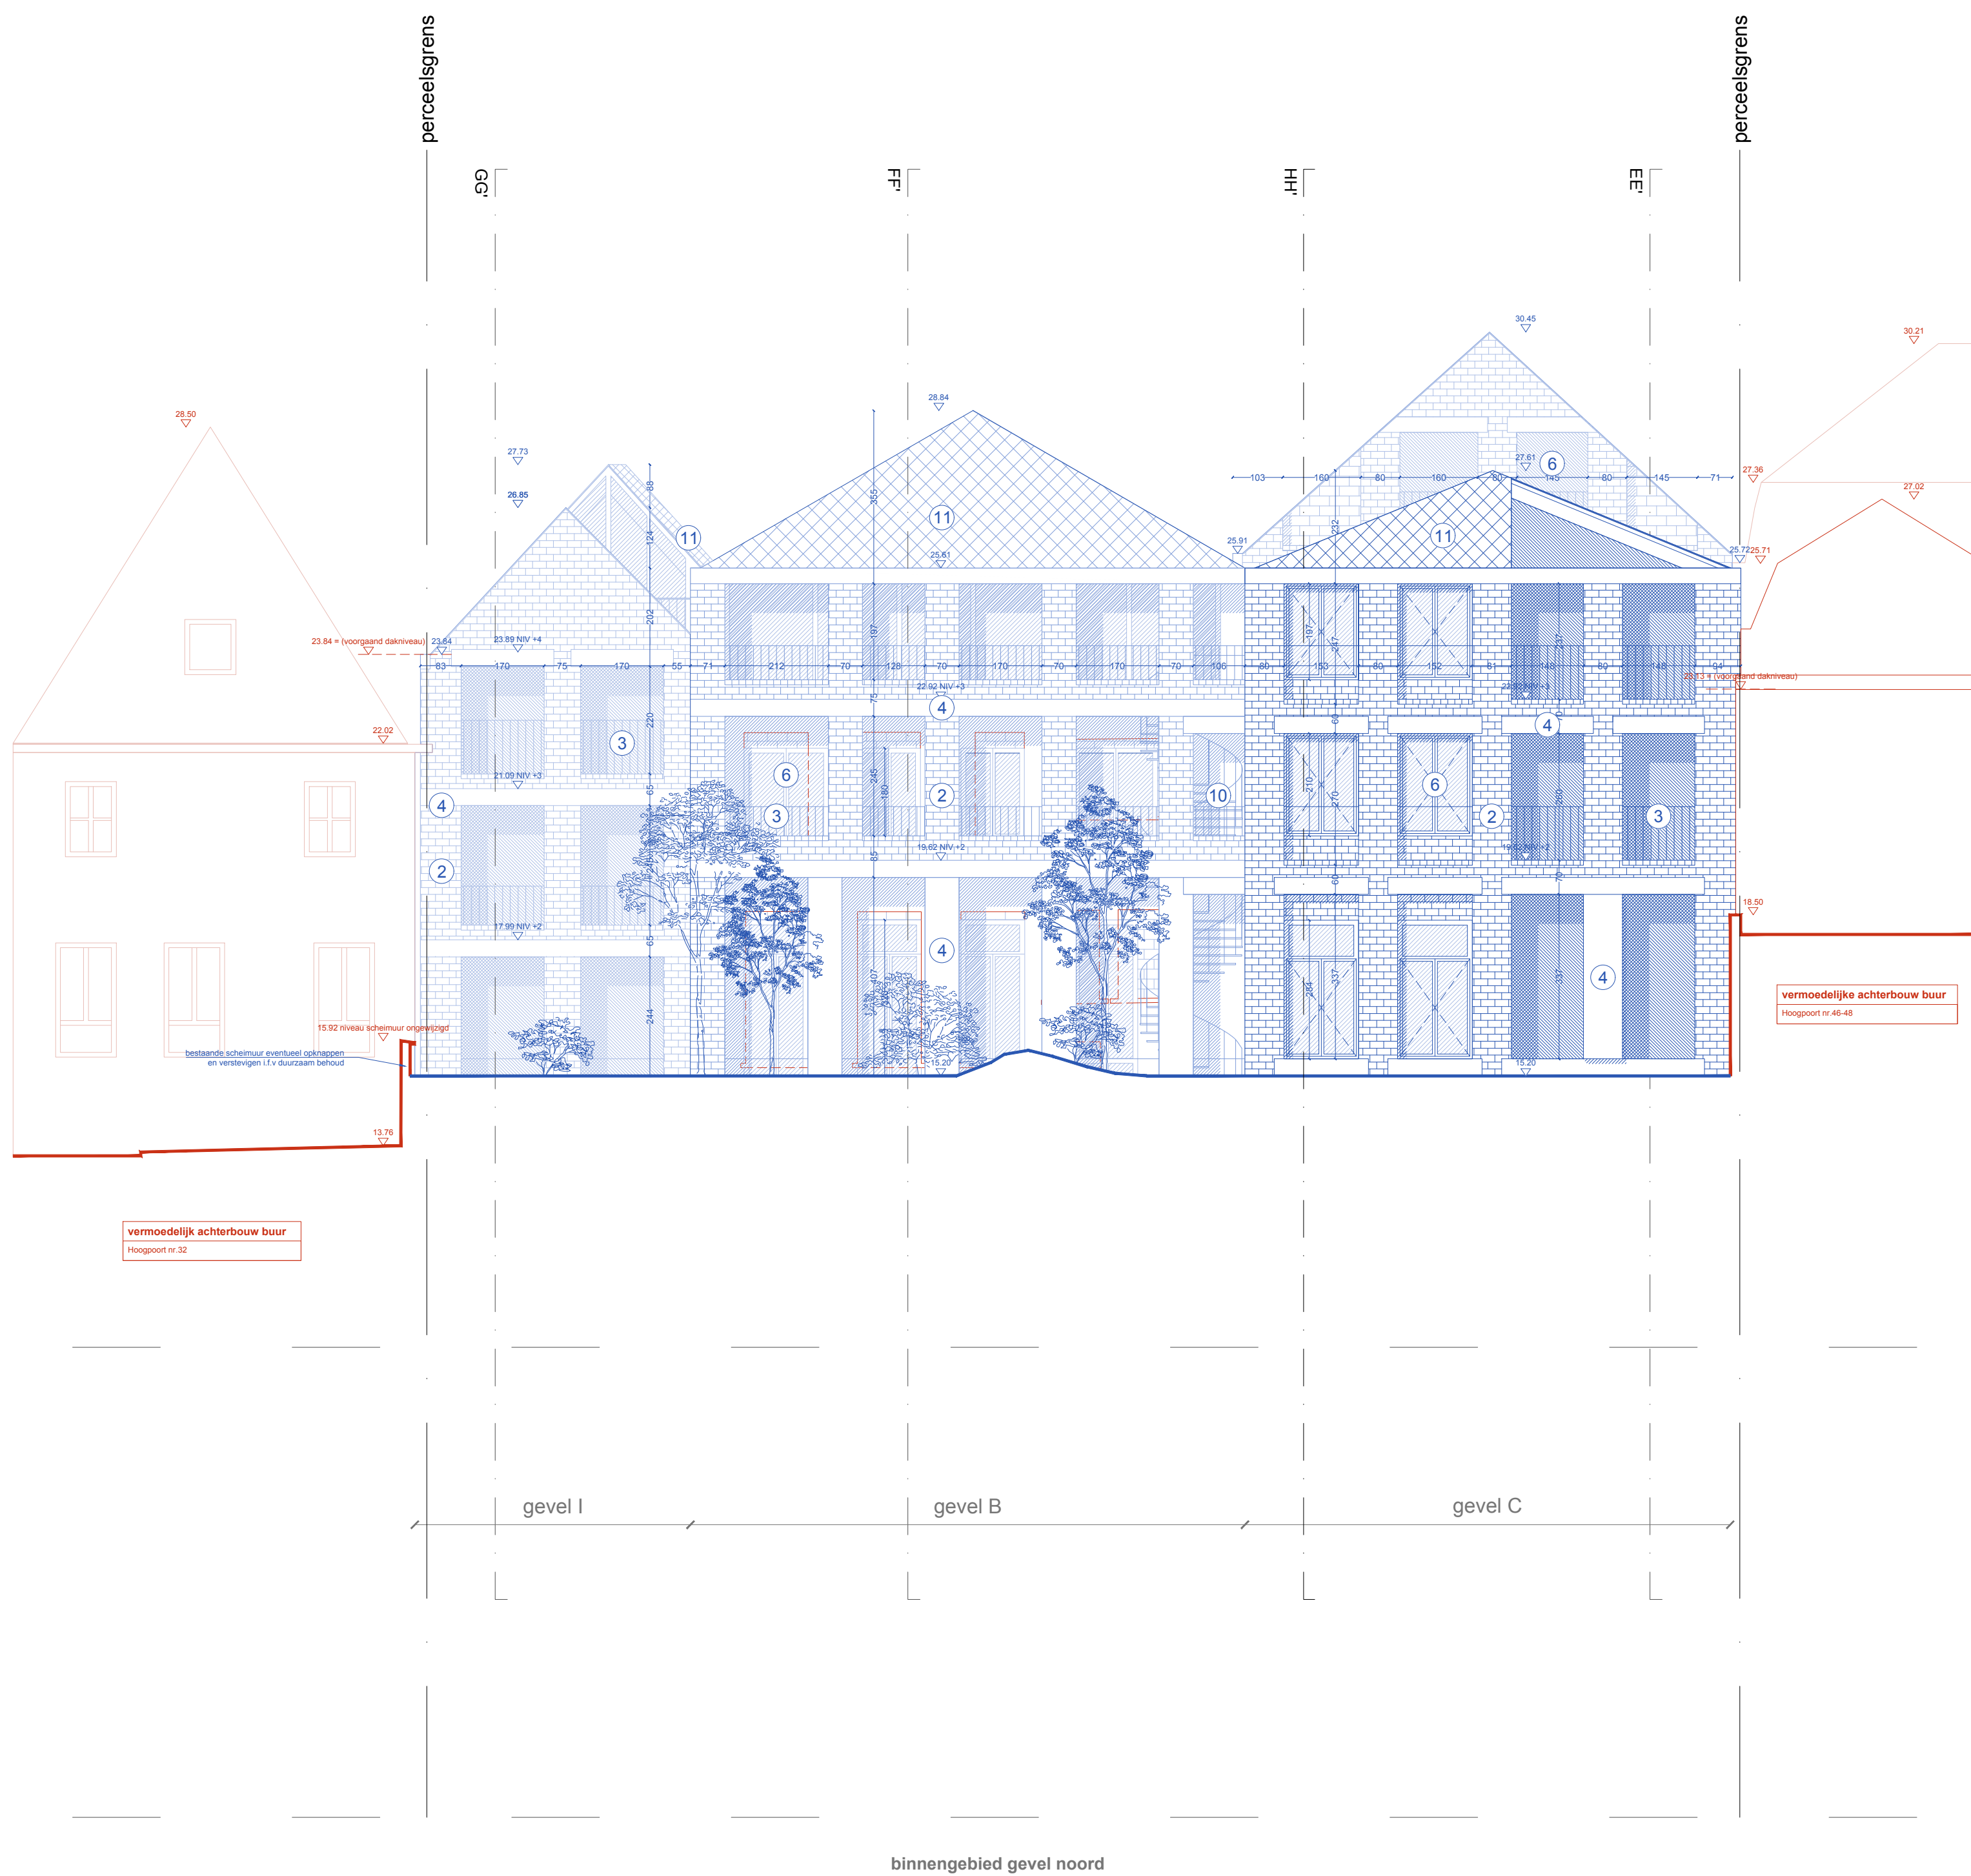

**ZIE BIJZONDERE
VOORWAARDE(N)**

Legende

Constructie	
	Bestaand
	omgevingsvergunning OMV 2022053874
	wijziging tov omgevingsvergunning ("afbraak")
	wijziging tov omgevingsvergunning ("nieuwe")