
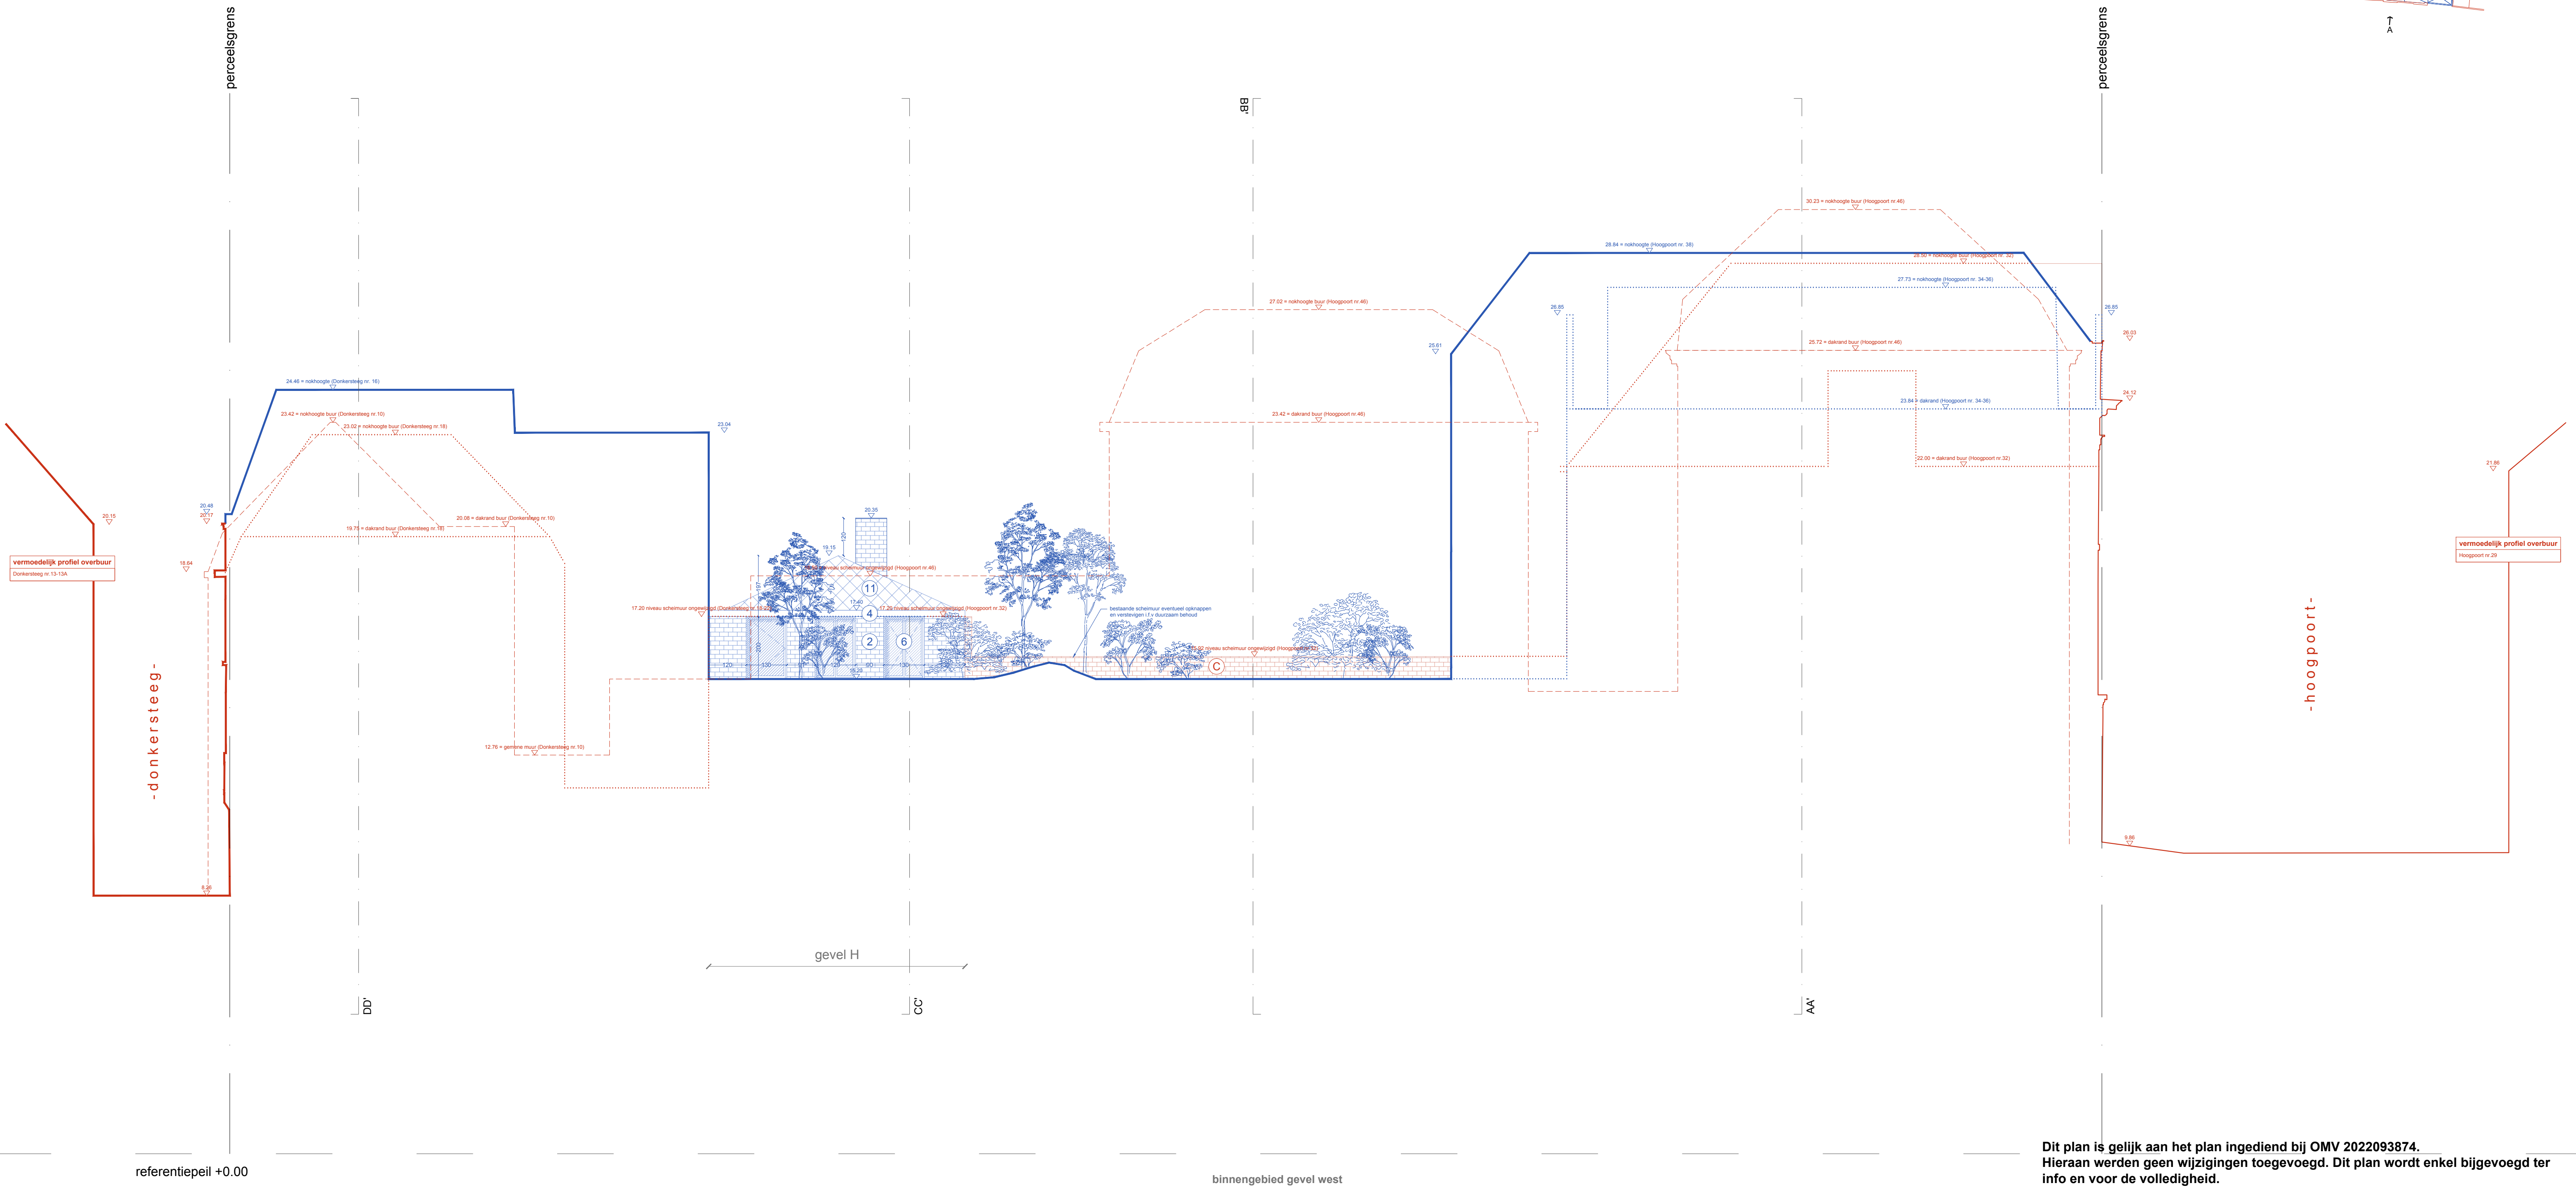


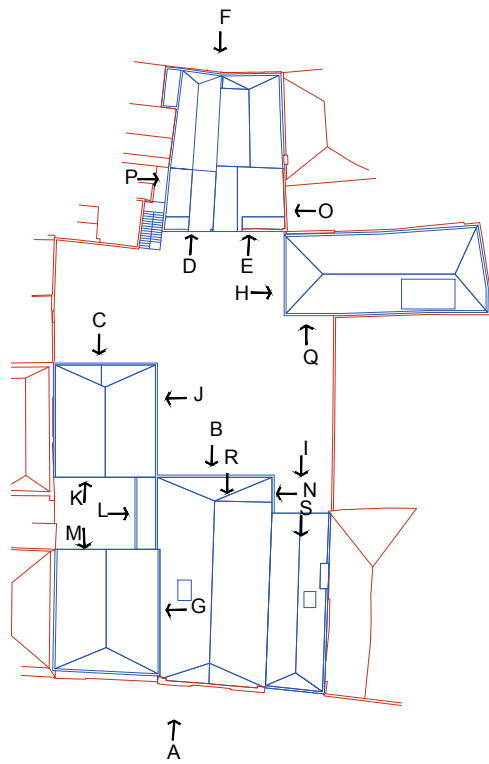

Dit plan is gelijk aan het plan ingediend bij OMV 2022093874.
Hieraan werden geen wijzigingen toegevoegd. Dit plan wordt enkel bijgevoegd ter info en voor de volledigheid.

Legende	
Constructie	
	Bestaand
	omgevingsvergunning OMV 2022093874
	wijziging bov omgevingsvergunning ("afbreken")
	wijziging bov omgevingsvergunning ("nieuwe")

ZIE BIJZONDERE
VOORWAARDE(N)

Project: P109		Gevel	
Hoogpoort Donkersteeg		binnengebied gevel west	
Werf		0 1 2 3 4 5m	
Hoogpoort nrs. 34 - 44 Donkersteeg 12 - 16 5000 Gent		Opdrachtgever	Schaal
Persoel 0369020000 Persoel 0369020000 Persoel 0369020000		jo talleu architecten Neerstraat 2 1755 Gooik	Edingensesteenweg 196, 1900 Halle
Bureau		Napoleon Destanbergstraat 11, 8-2000 Gent	Plannummer
Studiebureau		info@jtalieu.com +32 (0)9 273 85 30	BA_HOOG_G_N_14
Naam		Fase:	
Studiebureau Stabiliteit		Bouwaanvraag	
Studiebureau Techniek		Deze tekening is eigendom van jo talleu architecten. Niets van deze tekening mag gekopieerd of uitgevoerd worden zonder schriftelijke toestemming van jo talleu architecten. Afmetingen zijn onder voorbehoud en dienen ten allen tijde ter plaatse gecontroleerd te worden door de aannemer alvorens het uitvoeren over te gaan. Tegenstrijdigheden tussen de plannen en de situatie ter plaatse dient de aannemer ten allen tijde tijdig te melden aan jo talleu architecten.	
Studiebureau EPB		Struikuur	