


vermoedelijk profiel overbuur
Hoogpoort nr. 27

-hoogpoort-

referentiepeil +0.00

Legende	
	Bestaand
	omgevingsvergunning OMV 2022093874
	wijziging dov omgevingsvergunning ("afbreken")
	wijziging dov omgevingsvergunning ("nieuwe")

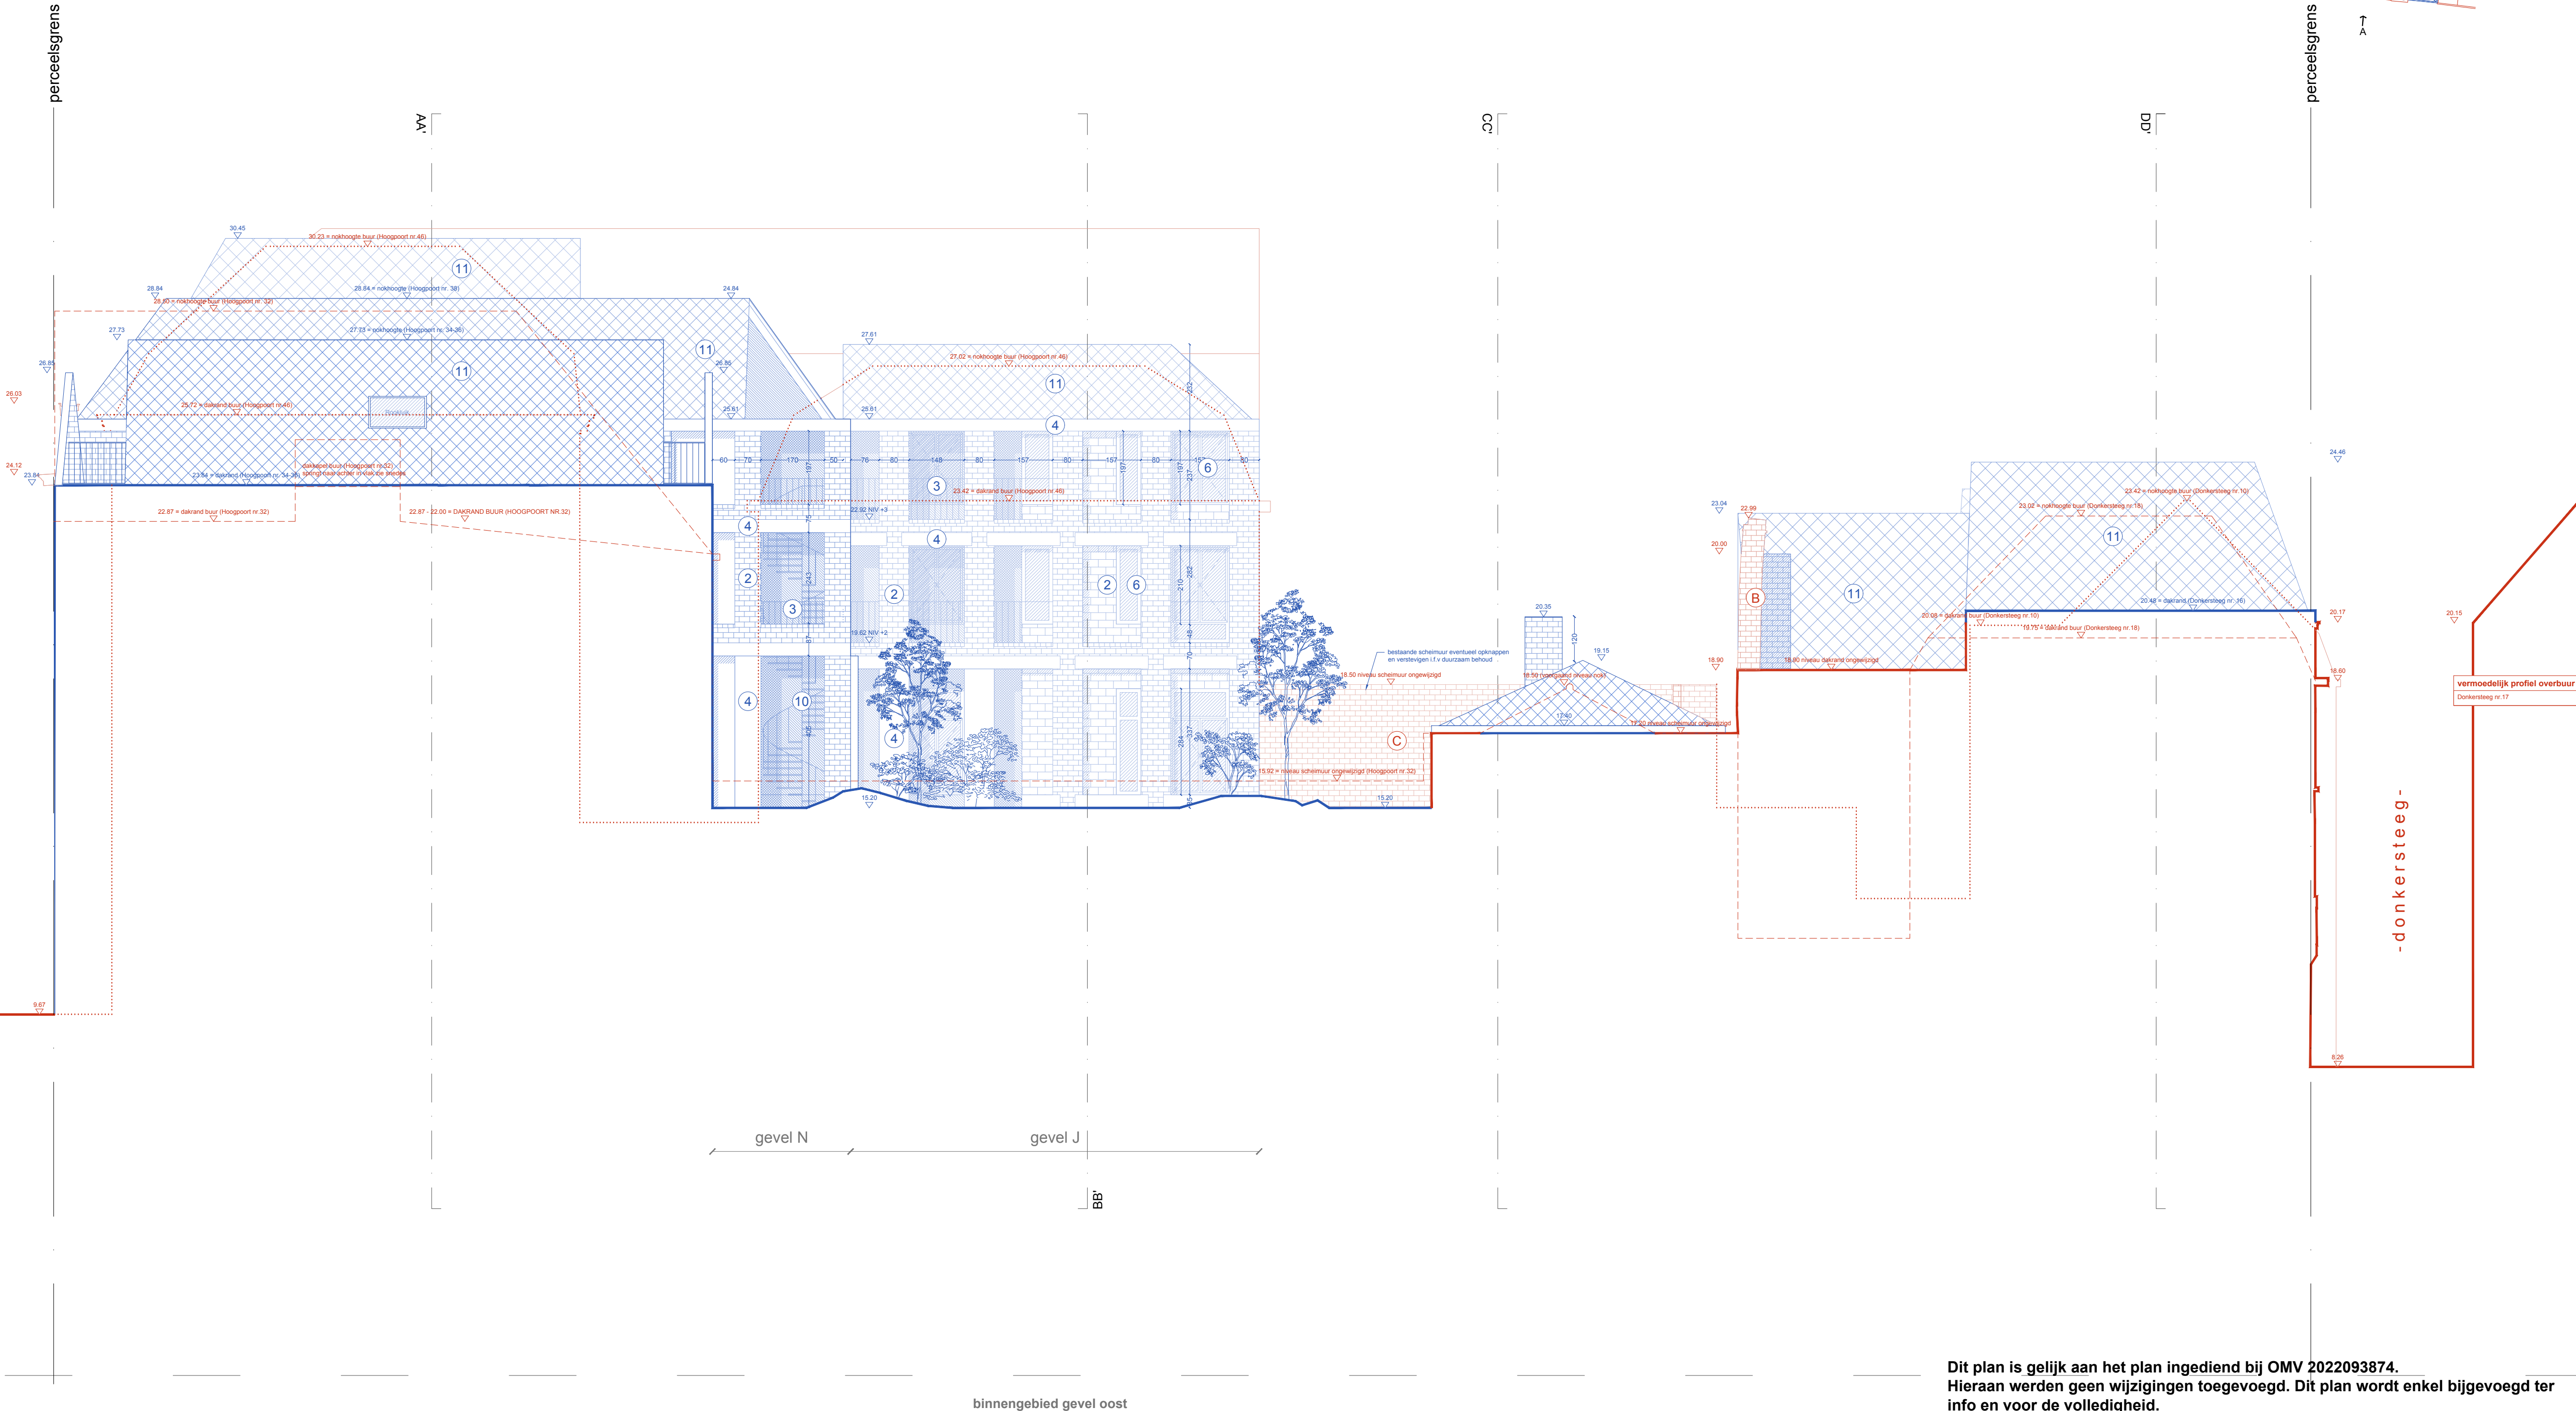

vermoedelijk profiel overbuur
Donkersteeg nr. 17

-donkersteeg-

ZIE BIJZONDERE
VOORWAARDE(N)

Project: P109 Hoogpoort Donkersteeg		Gevel binnengebied gevel oost	
Werf	Hoogpoort nrs. 34 - 44 Donkersteeg 12 - 16 5000 Gent	Opdrachtgever	Colim NV Edingensesteenweg 196, 1950 Halle
Perceel 0369000000	Perceel 0369000000	Schaal	1/100
Perceel 0369000000	Perceel 0369000000	Plannummer	BA_HOOG_G_N_10
Perceel 0369000000	Perceel 0369000000	Fase: Bouwaanvraag	
Studiebureau	Naam	Deze tekening is eigendom van jo tailieu architecten. Niets van deze tekening mag gekopieerd of uitgevoerd worden zonder schriftelijke toestemming van jo tailieu architecten. Afmetingen zijn onder voorbehoud en dienen ten allen tijde ter plaatse gecontroleerd te worden door de aannemer alvorens tot uitvoering over te gaan. Tegenstrijdigheden tussen de plannen en de situatie ter plaatse dient de aannemer ten allen tijde tijdig te melden aan jo tailieu architecten.	
Studiebureau Stabiliteit	ELD		
Studiebureau Technische	ELD		
Studiebureau EPB	Struktuur		