
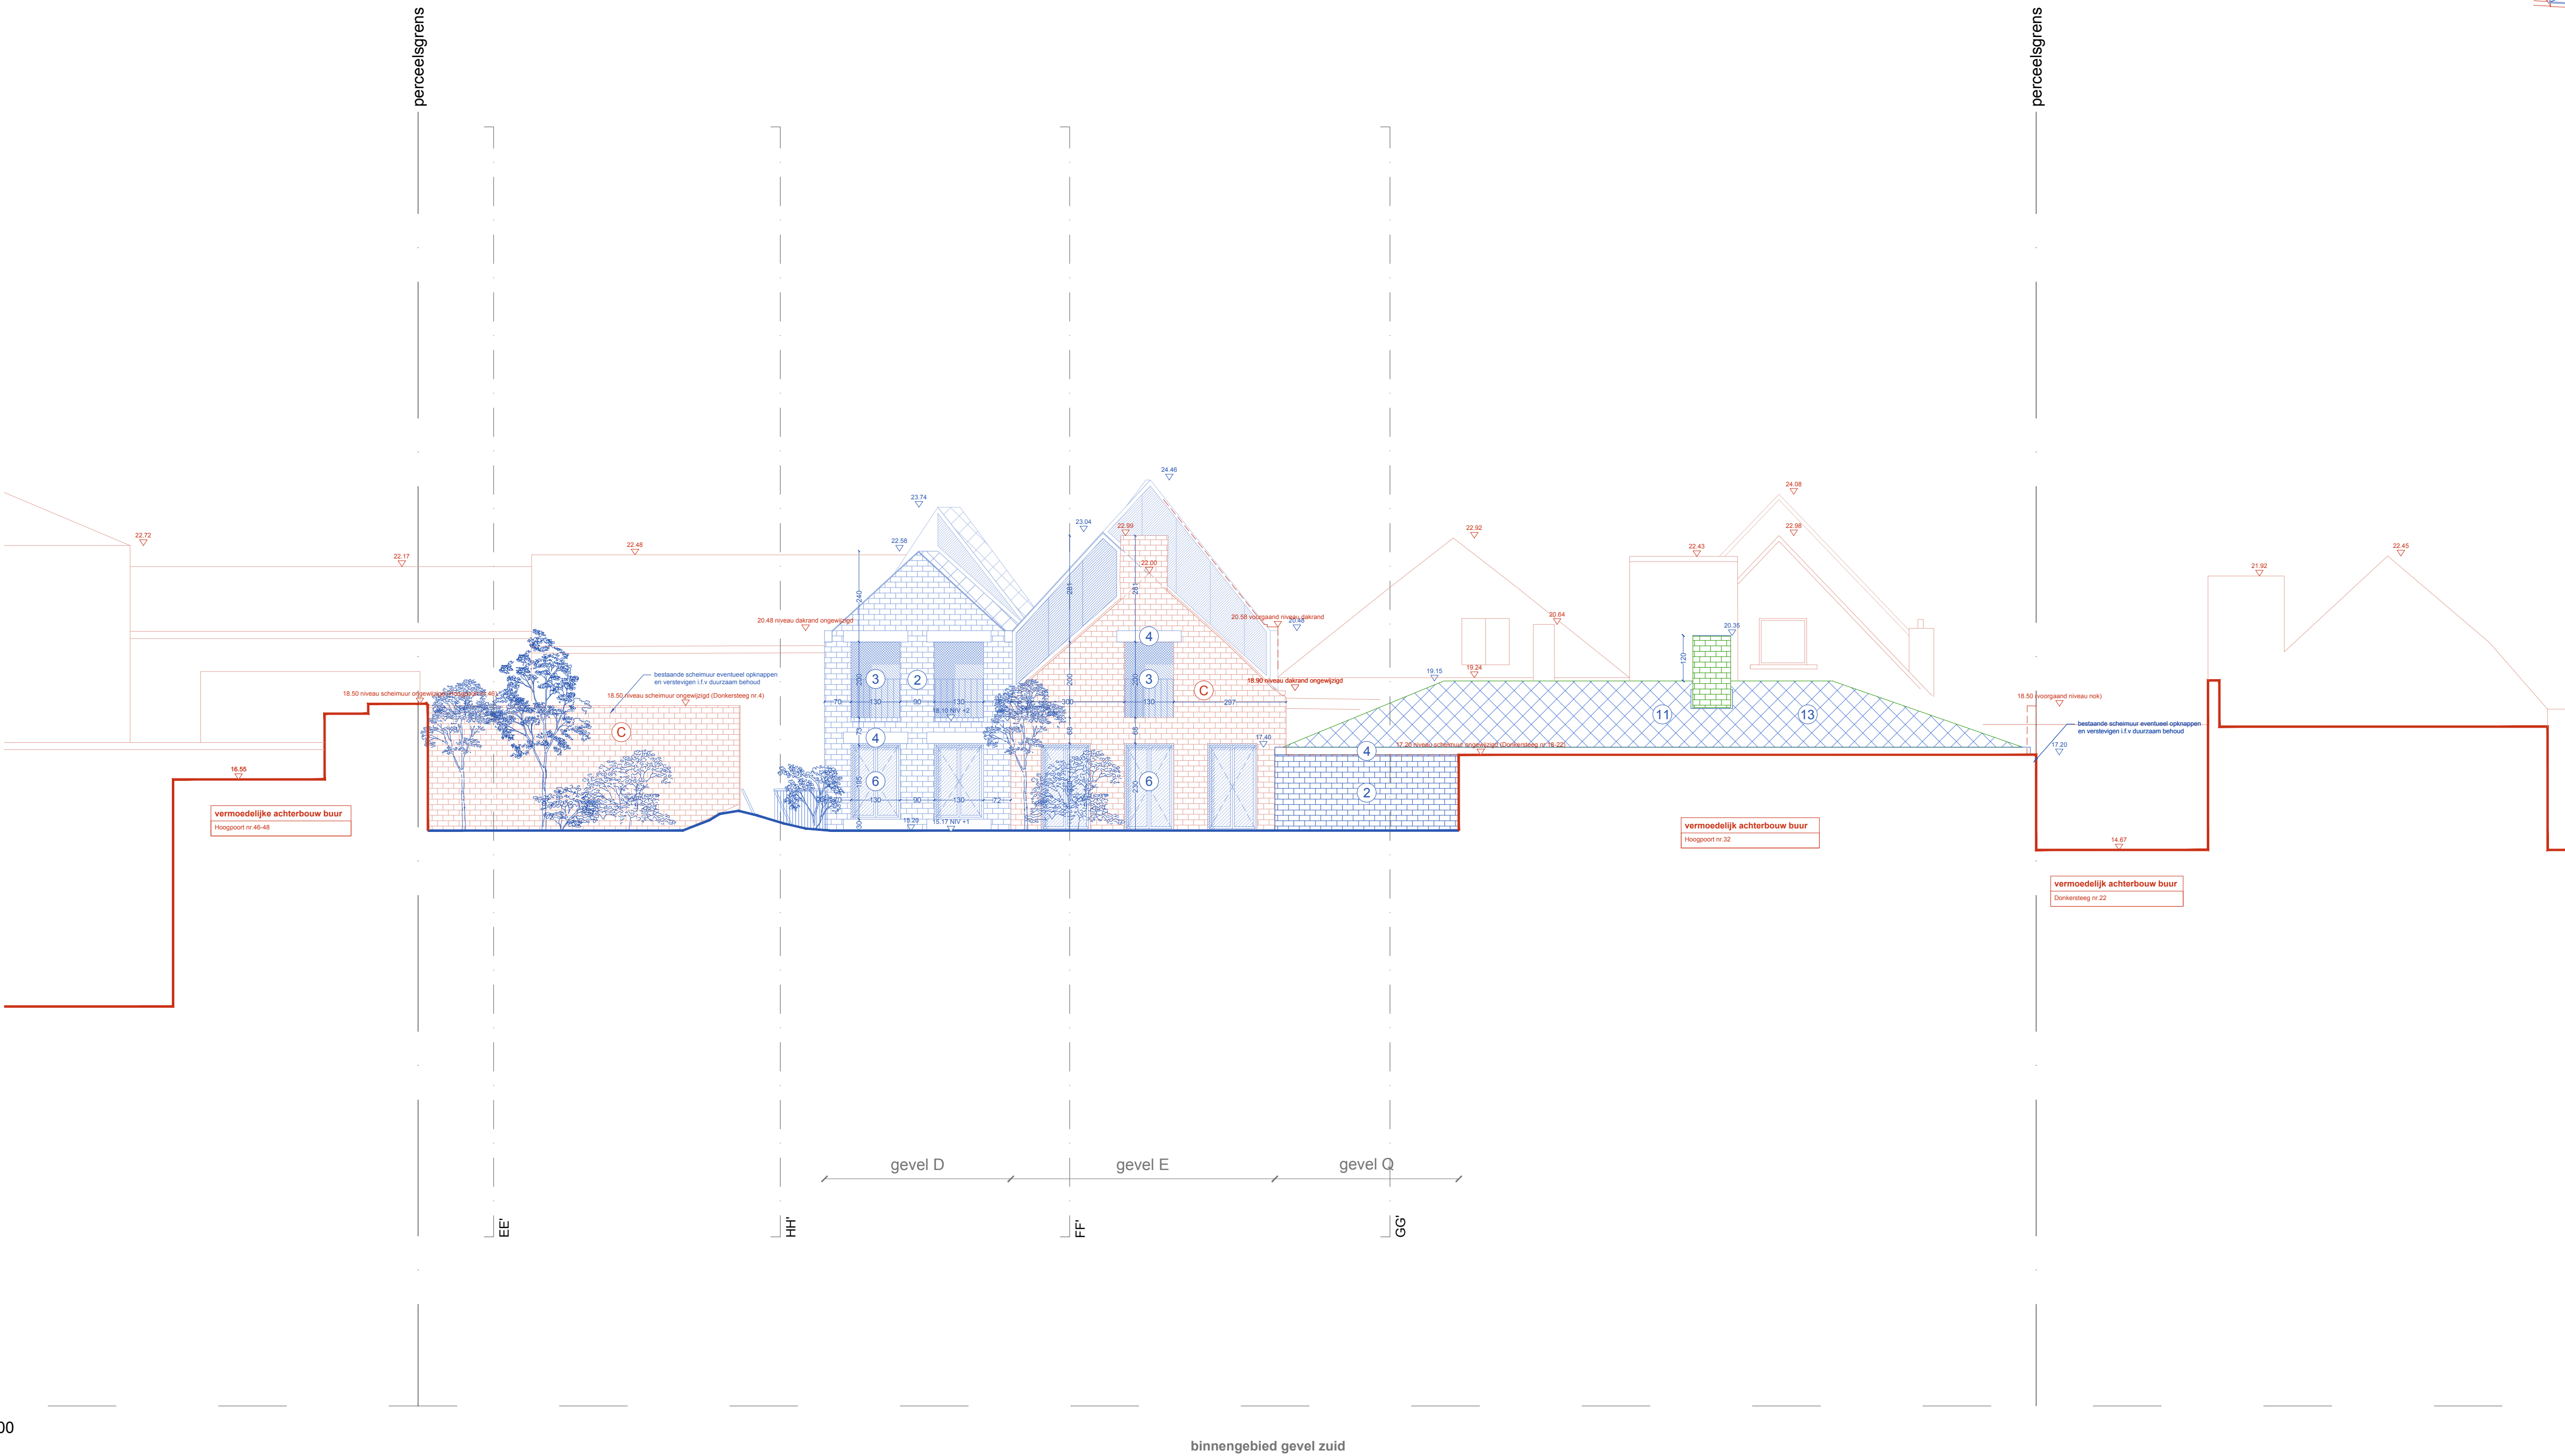


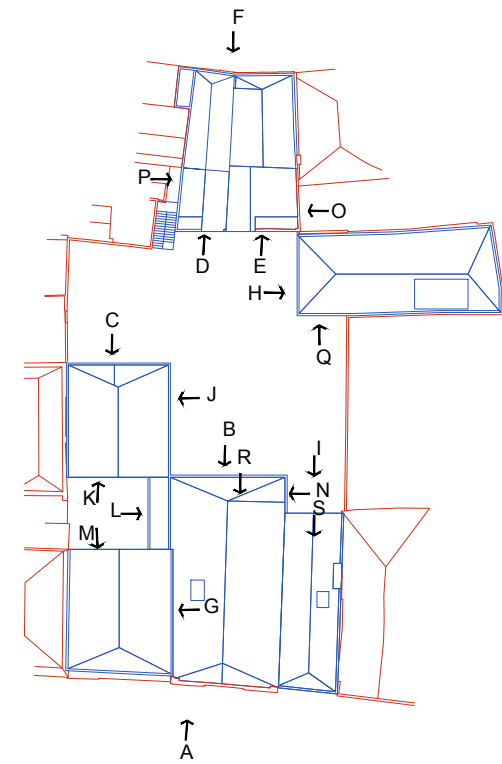

ZIE BIJZONDERE
VOORWAARDE(N)

Legende	
Constructie	
	Bestaand
	omgevingsvergunning OMV 202203674
	wijziging dov omgevingsvergunning ("afbreken")
	wijziging bvo omgevingsvergunning ("nieuwe")

Project: P109		Gevel				
Hoogpoort Donkersteeg		binnengebied gevel zuid				
		0 1 2 3 4 5m				
Werf	Hoogpoort nrs. 34 - 44	Ontwerper	jo talleu architecten Neernstraat 2, 1755 Groot Burelu	Opdrachtgever	Codim NV Edingensesteenweg 196, 1950 Halle	Schaal
	Donkersteeg 12 - 16					
	9000 Gent					
	Perceel 0306/000/000					
	Perceel 0309/000/000					
Perceel 0308/000/000	Bureau	Napoleon Destanbergstraat 11, 8-5000 Gent info@jantilleu.com +32 (0)9 273 85 30	Plannummer			
Perceel 0305/000/000						
BA_HOOG_G_N_12						
Studiebureau				Naam		
Studiebureau Stabiliteit				Fase:		
Studiebureau Techniek	Bouwaanvraag					
Studiebureau EPB	Deze tekening is eigendom van jo talleu architecten. Niets van deze tekening mag gekopieerd of uitgevoerd worden zonder schriftelijke toestemming van jo talleu architecten. Afmetingen zijn onder voorbehoud en dienen ten allen tijde ter plaatse gecontroleerd te worden door de aannemer alvorens tot uitvoering over te gaan. Tegenstrijdigheden tussen de plannen en de situatie ter plaatse dient de aannemer ten allen tijde tijdig te melden aan jo talleu architecten.					