
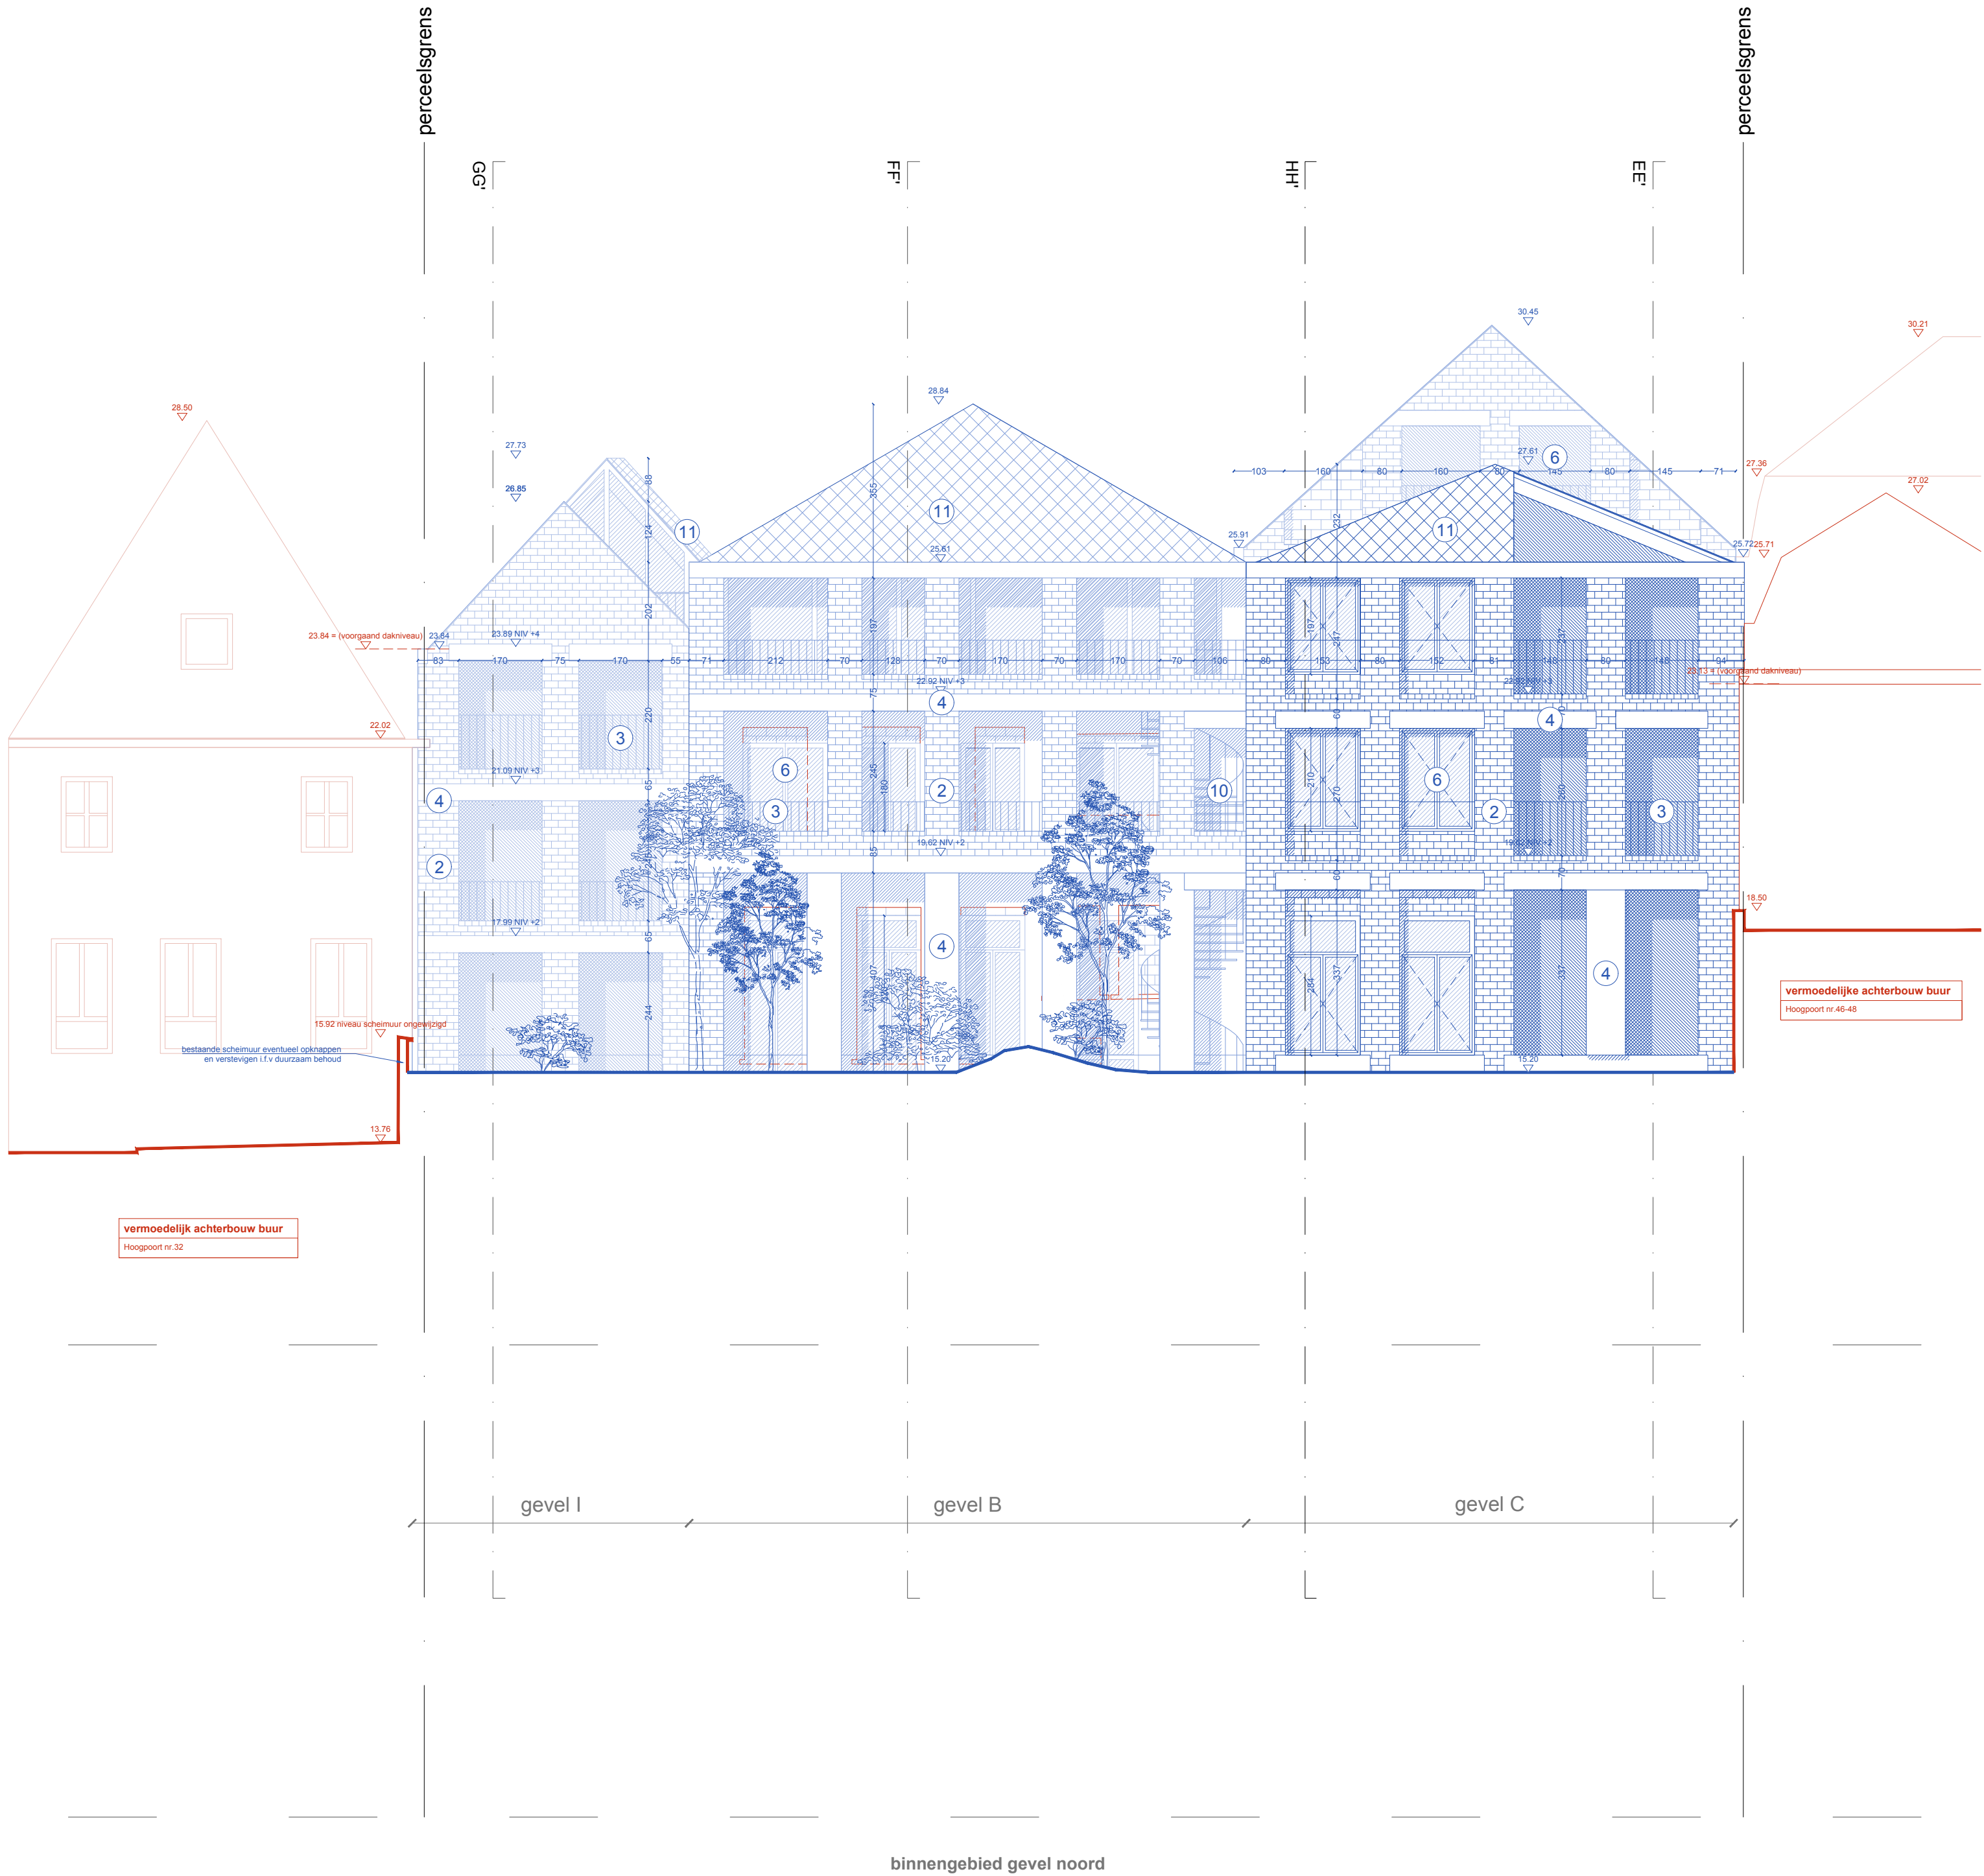


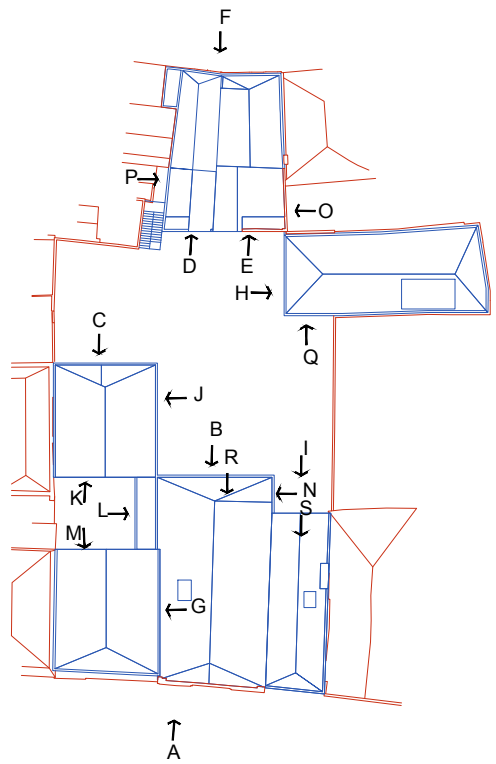

niv straat hoogpoort +9.64

referentiepeil +0.00

binnengebied gevel noord

Legende	
Constructie	
	Bestaand
	omgevingsvergunning OMV 2022093674
	wijziging dov omgevingsvergunning ("afbreken")
	wijziging dov omgevingsvergunning ("nieuw")

Dit plan is gelijk aan het plan ingediend bij OMV 2022093874.
Hieraan werden geen wijzigingen toegevoegd. Dit plan wordt enkel bijgevoegd ter info en voor de volledigheid.

Project: P109		Gevel	
Hoogpoort Donkersteeg		binnengebied gevel noord	
Werf Hoogpoort nrs. 34 - 44 Donkersteeg 12 - 16 5000 Gent		Opdrachtgever Colim NV Edingensesteenweg 196, 1950 Halle	
Perceel 0369/00/0000 Perceel 0369/00/0000 Perceel 0369/00/0000 Perceel 0369/00/0000		Bureau Napoleon Destanbergstraat 11, 8-5000 Gent info@jantilleu.com +32 (0)9 273 85 30	
Studiebureau Naam Studiebureau Stabiliteit Studiebureau Techniek Studiebureau EPB		Fase: Bouwaanvraag Deze tekening is eigendom van jo talleu architecten. Niets van deze tekening mag gekopieerd of uitgevoerd worden zonder schriftelijke toestemming van jo talleu architecten. Afmetingen zijn onder voorbehoud en dienen ten allen tijde ter plaatse gecontroleerd te worden door de aannemer alvorens tot uitvoering over te gaan. Tegenstrijdigheden tussen de plannen en de situatie ter plaatse dient de aannemer ten allen tijde tijdig te melden aan jo talleu architecten.	
		Schaal 1/100 Plannummer BA_HOOO_G_B_7	