
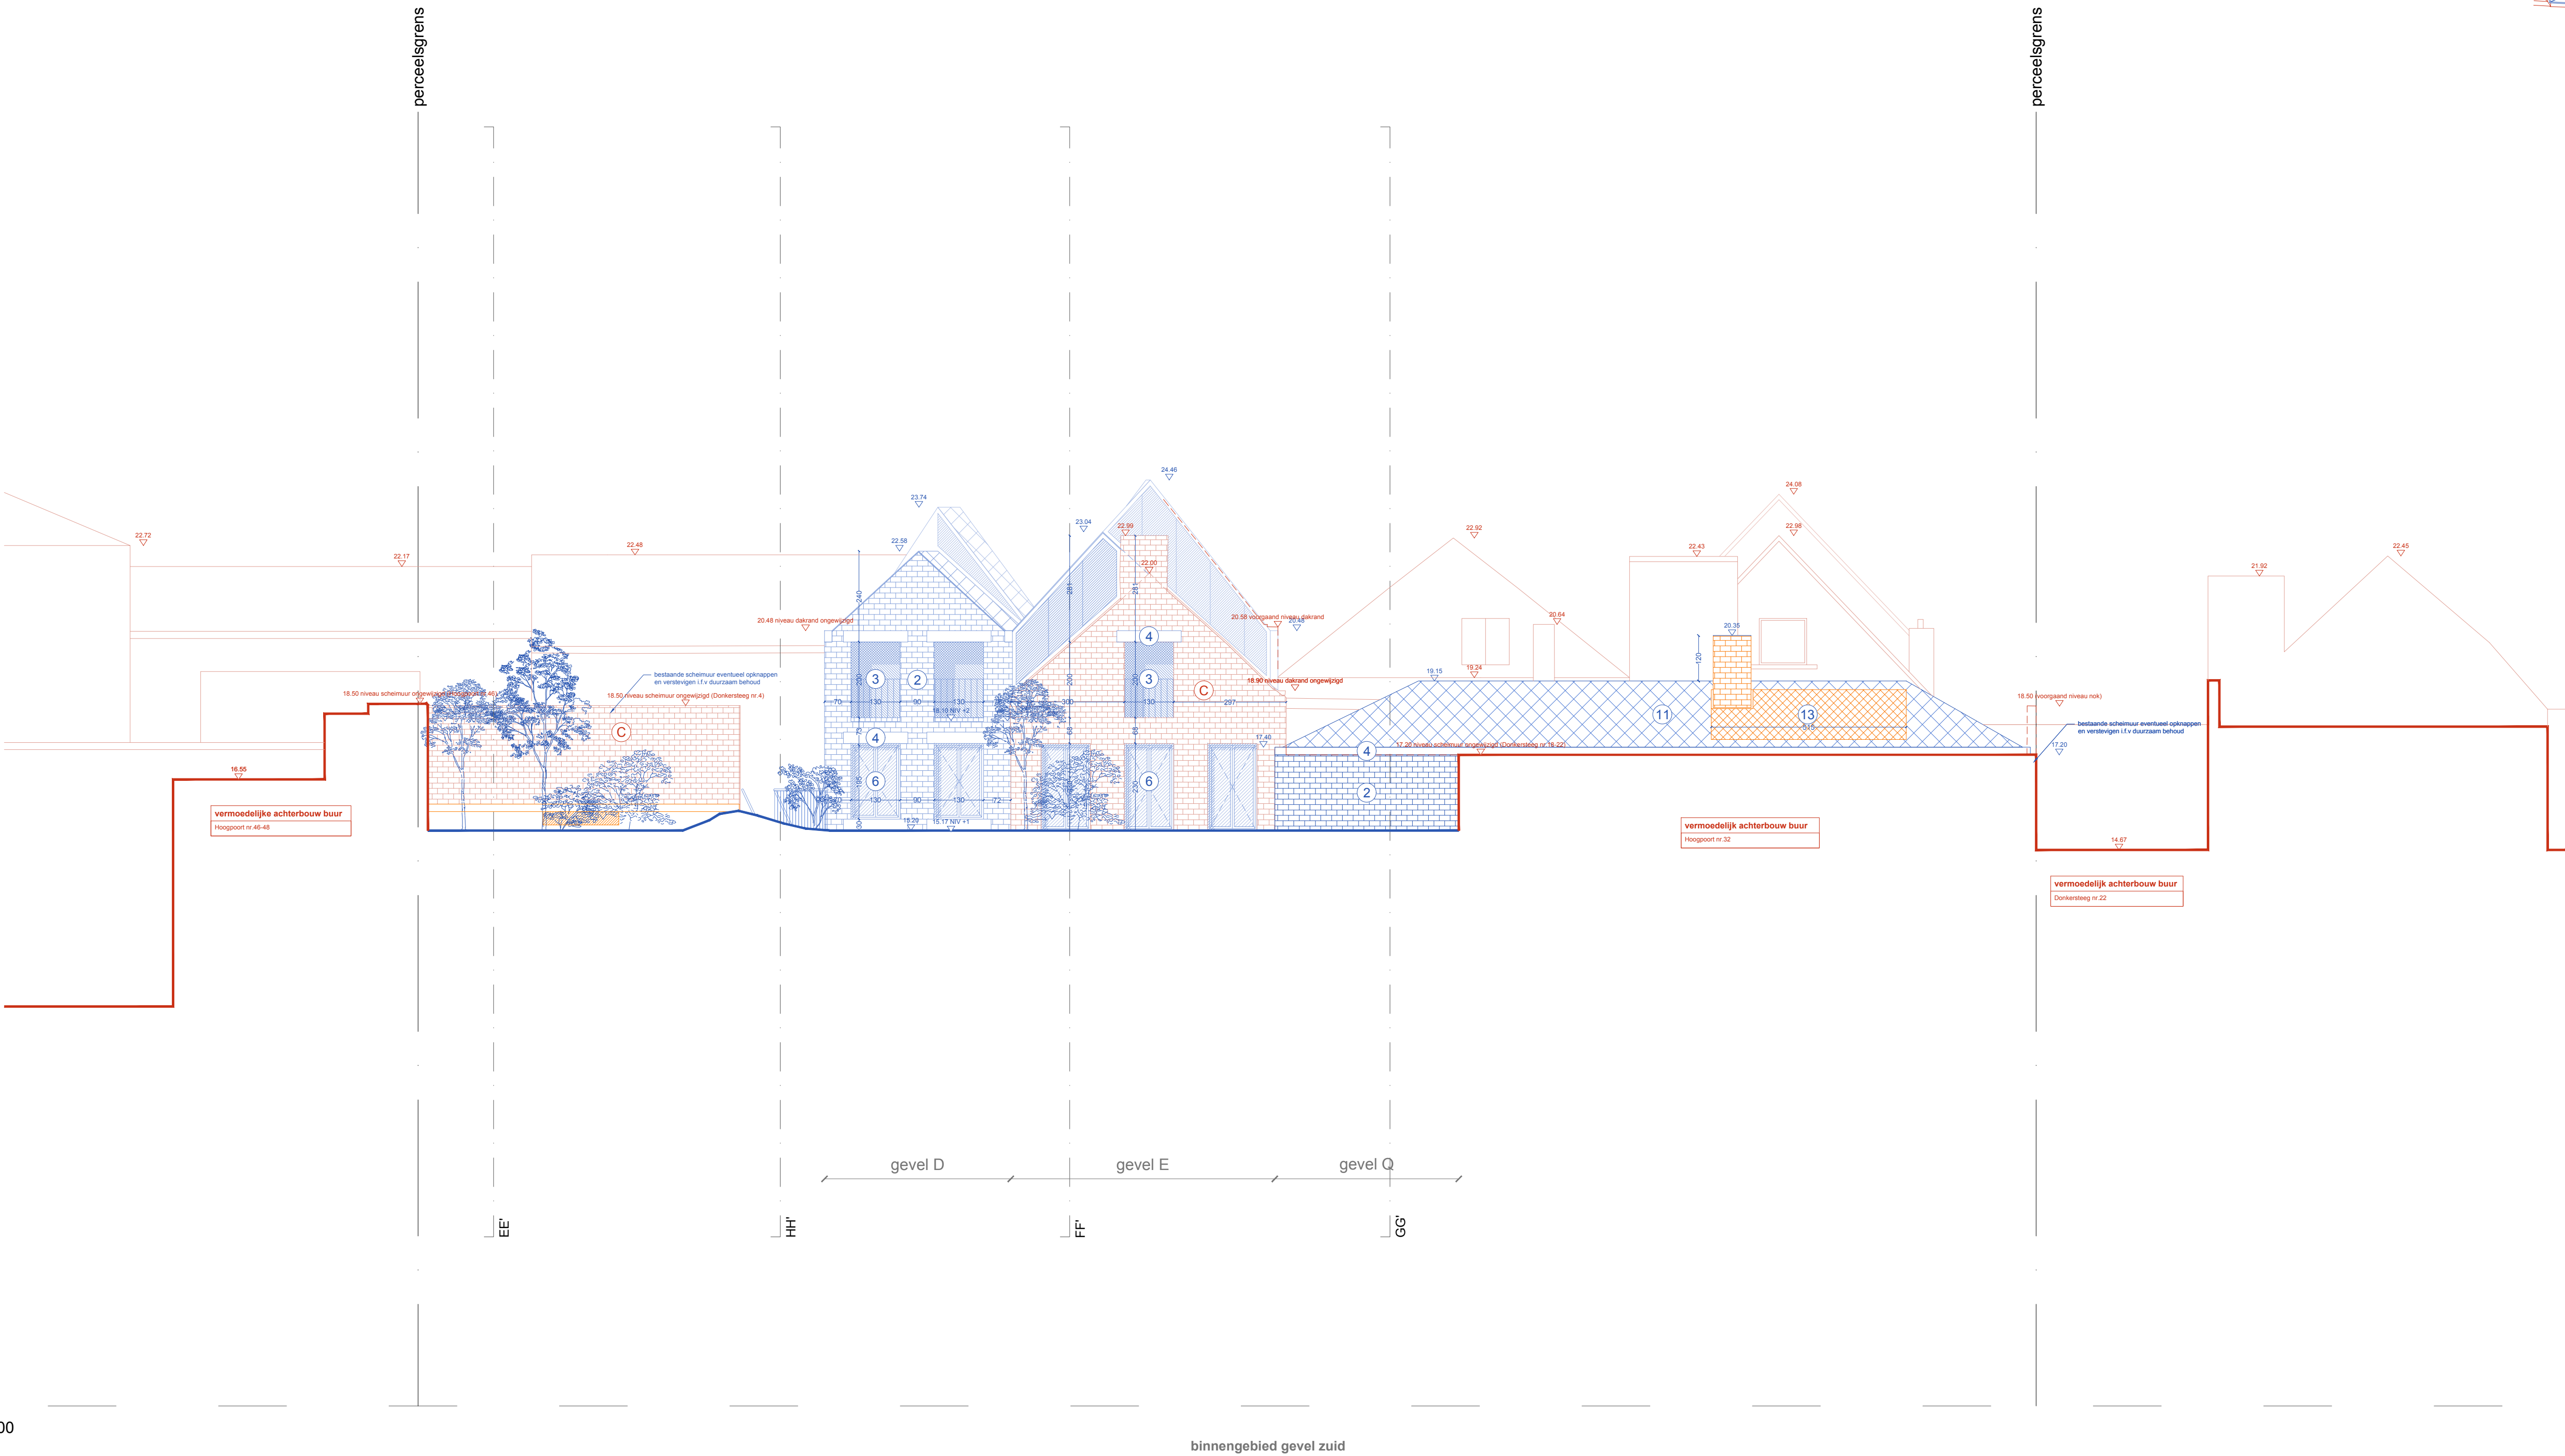


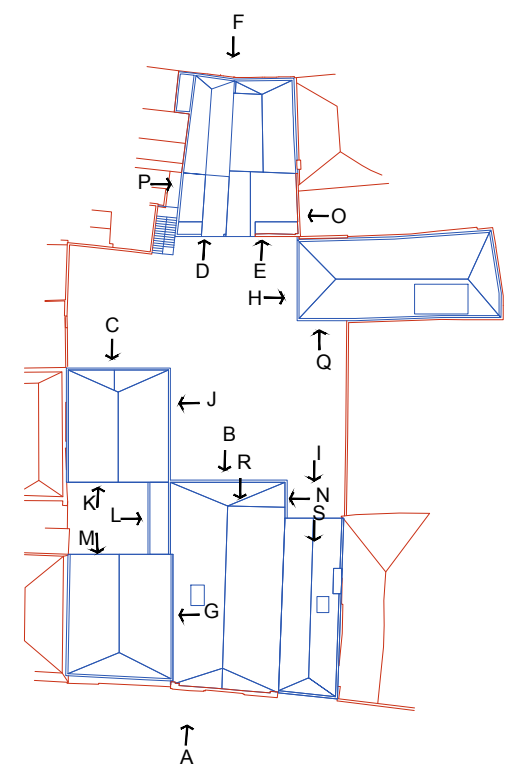

Legende	
Constructie	
	Bestaand
	omgevingsvergunning OMV 202203674
	wijziging dov omgevingsvergunning ("afbreken")
	wijziging tov omgevingsvergunning ("nieuwe")

Project: P109		Gevel	
Hoogpoort Donkersteeg		binnengebied gevel zuid	
Werf		0 1 2 3 4 5m	
Hoogpoort nrs. 34 - 44 Donkersteeg 12 - 16 5000 Gent		Schaal 1/100	
Omworper		Opdrachtgever	
jo talleu architecten Neerstraat 2 1755 Gooik		Colim NV Edingensesteenweg 196, 1950 Halle	
Bureau		Plannummer	
Napoleon Destanbergstraat 11, 8-5000 Gent info@jotalleu.com +32 (0)9 273 85 30		BA_HOOG_G_B_11	
Studiebureau		Fase:	
Naam		Bouwaanvraag	
Studiebureau Stabiliteit		Deze tekening is eigendom van jo talleu architecten. Niets van deze tekening mag	
Studiebureau Technische		gekopieerd of uitgevoerd worden zonder schriftelijke toestemming van jo talleu	
Studiebureau EPB		architecten. Afmetingen zijn onder voorbehoud en dienen ten allen tijde ter plaatse	
		gecontroleerd te worden door de aannemer alvorens tot uitvoering over te gaan.	
		Tegenstrijdigheden tussen de plannen en de situatie ter plaatse dient de aannemer ten	
		allen tijde tijdig te melden aan jo talleu architecten.	