
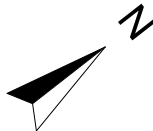


Openbare riolering

Openbare riolering

Het verloop van de riolering in bestaande toestand wordt nagegaan tijdens de uitvoering van de werken.

Het nieuwe rioleringsstelsel wordt aangepast in functie van het afvoeren van afvalwater naar de openbare riolering aan de voorgevel.

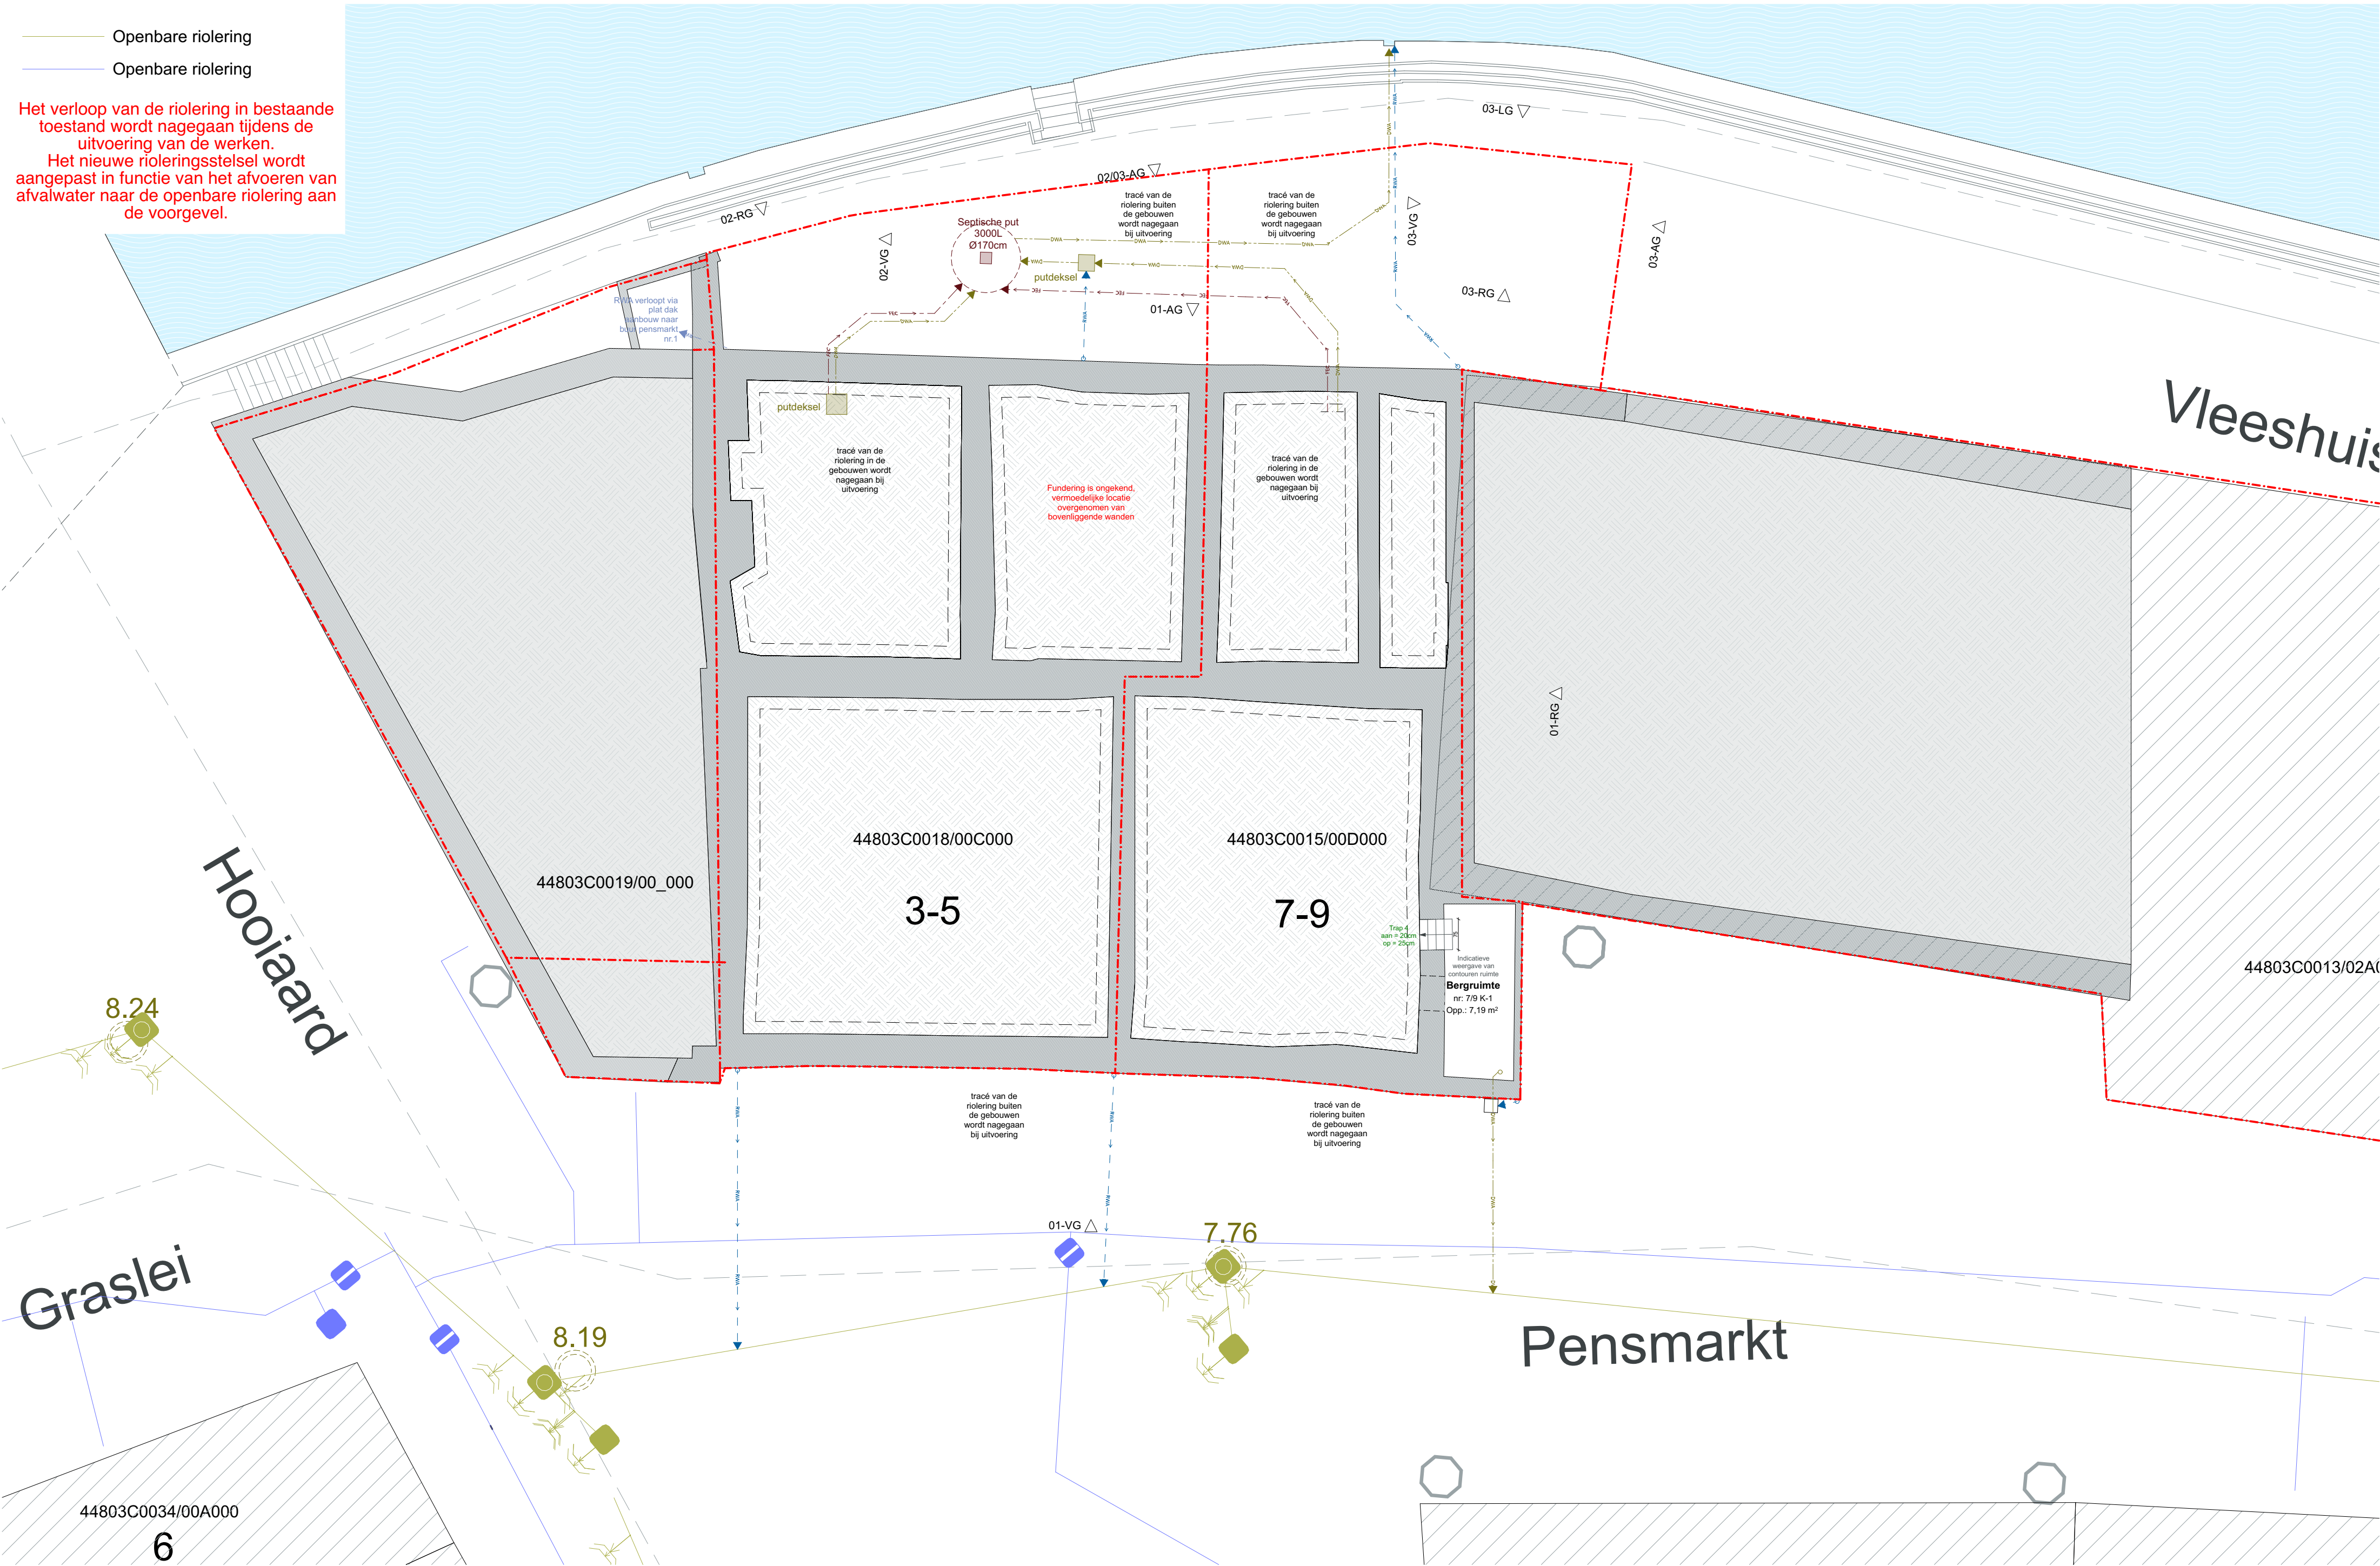

Bressers Erfgoed Kasteellaan 479 — 9000 Gent
T +32 (0)9 225 94 54 — bresserserfgoed.be

Bouwplaats	Opdrachtgever	Project Pensmarkt 3, 5, 7 en 9 te Gent		
Pensmarkt 3+5 / 7+9 9000, Gent	Stad Gent Brouwerij haacht	Fundering & riolering	datum 19/03/2025	schaal 1:100
		Plannen - B	afmetingen in cm	
			OA_PENSMARKT_P_B_-1_862 2317 2318	