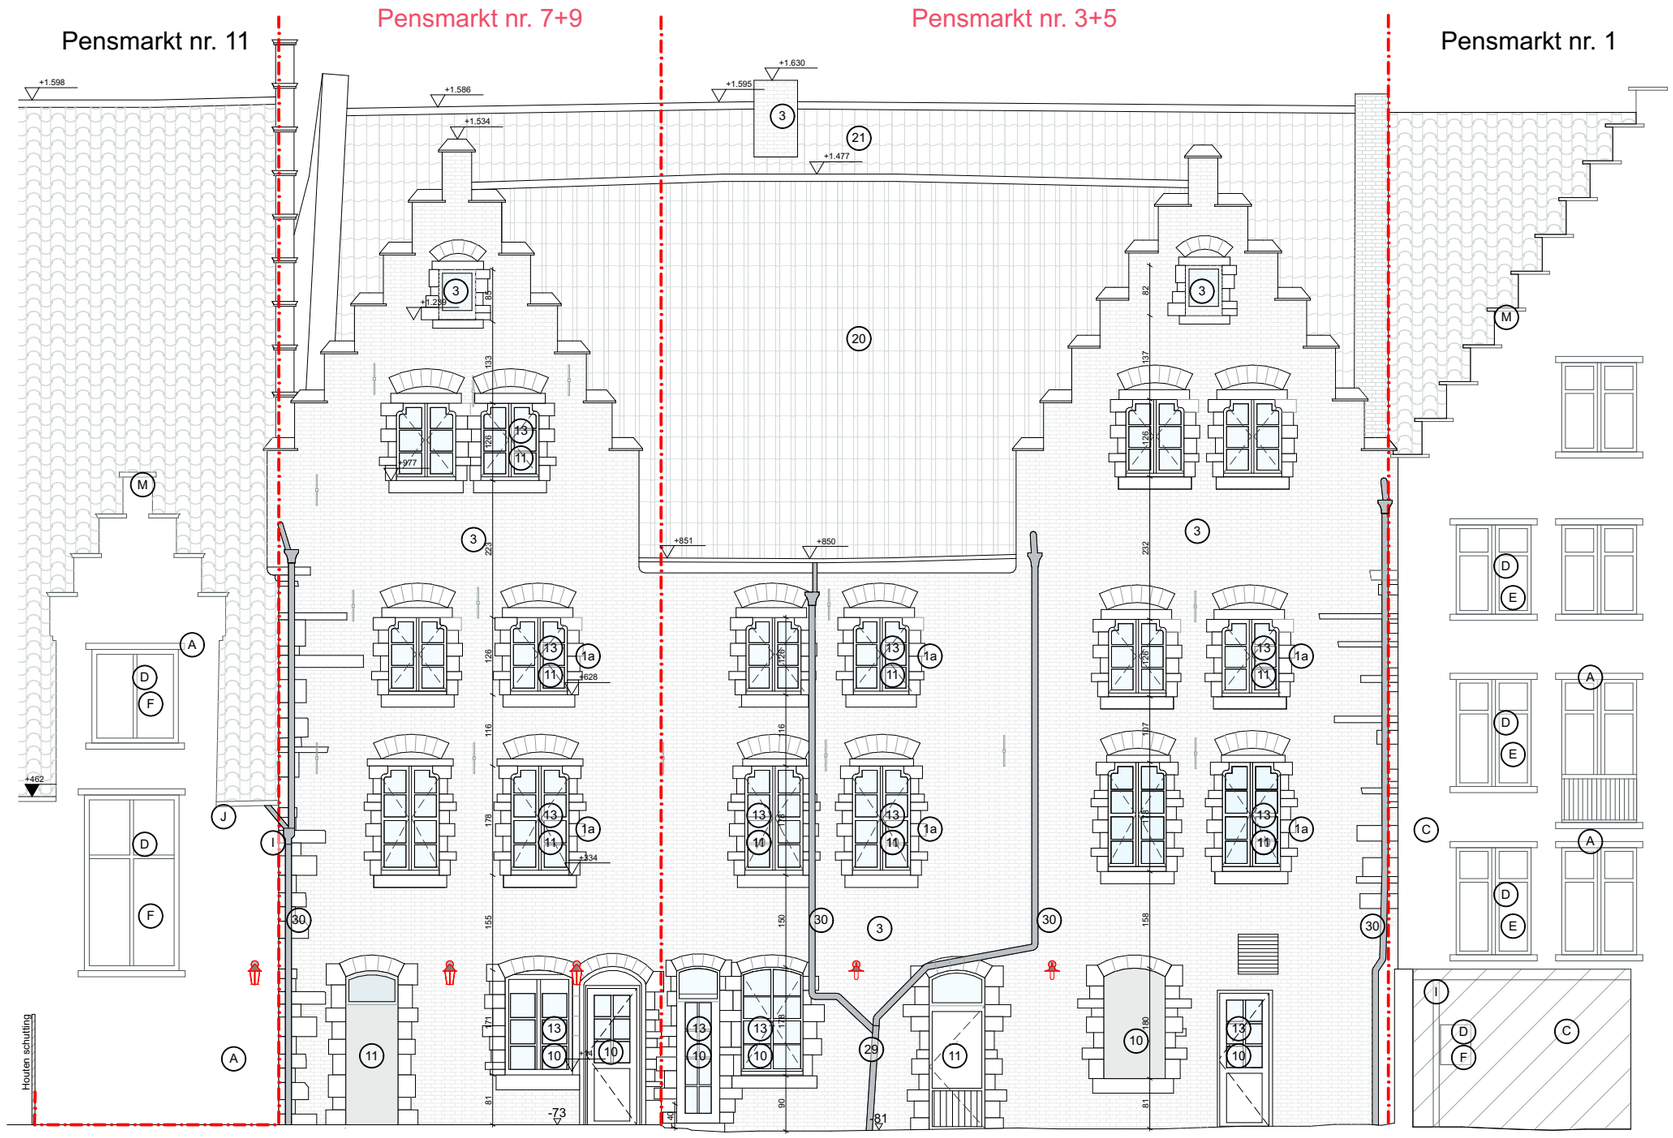

Nulpas = vloerpeil begane grond

0 1 2 3 4 5 m

Bressers Erfgoed
Kasteellaan 479 — 9000 Gent
T +32 (0)9 225 94 54 — bresserserfgoed.be

Bouwplaats	Opdrachtgever	Project **Pensmarkt 3, 5, 7 en 9 te Gent**			
Pensmarkt 3+5 / 7+9 **9000, Gent**	**Stad Gent** **Brouwerij haacht**	**Achtergevel** **Gevels - B**	datum **19/03/2025**	schaal **1:100**	afmetingen **in cm**
			OA_PENSMARKT_G_B_01-AG_862 2317 2318		