


MATERIAALLIJST

- 1. façadesteen in stapelverband of wildverband, kleur: grijsgroen
- 2. horizontale banden, terrassen of façade in beton, geschilderd, kleur: grijsbruin
- 3. aluminium buitenschrijnwerk, thermisch onderbroken, kleur: grijsbruin (idem beton)
- 4. aluminium bovenpaneel, thermisch onderbroken, kleur: grijsbruin (idem beton)
- 5. klare beglazing
- 6. colorbel beglazing
- 7. aluminium voorzetstructuur, kleur: grijsbruin (idem beton)
- 8. aluminium balustrades, kleur: grijsbruin (idem beton)
- 9. aluminium dakrandprofiel, kleur: antraciet

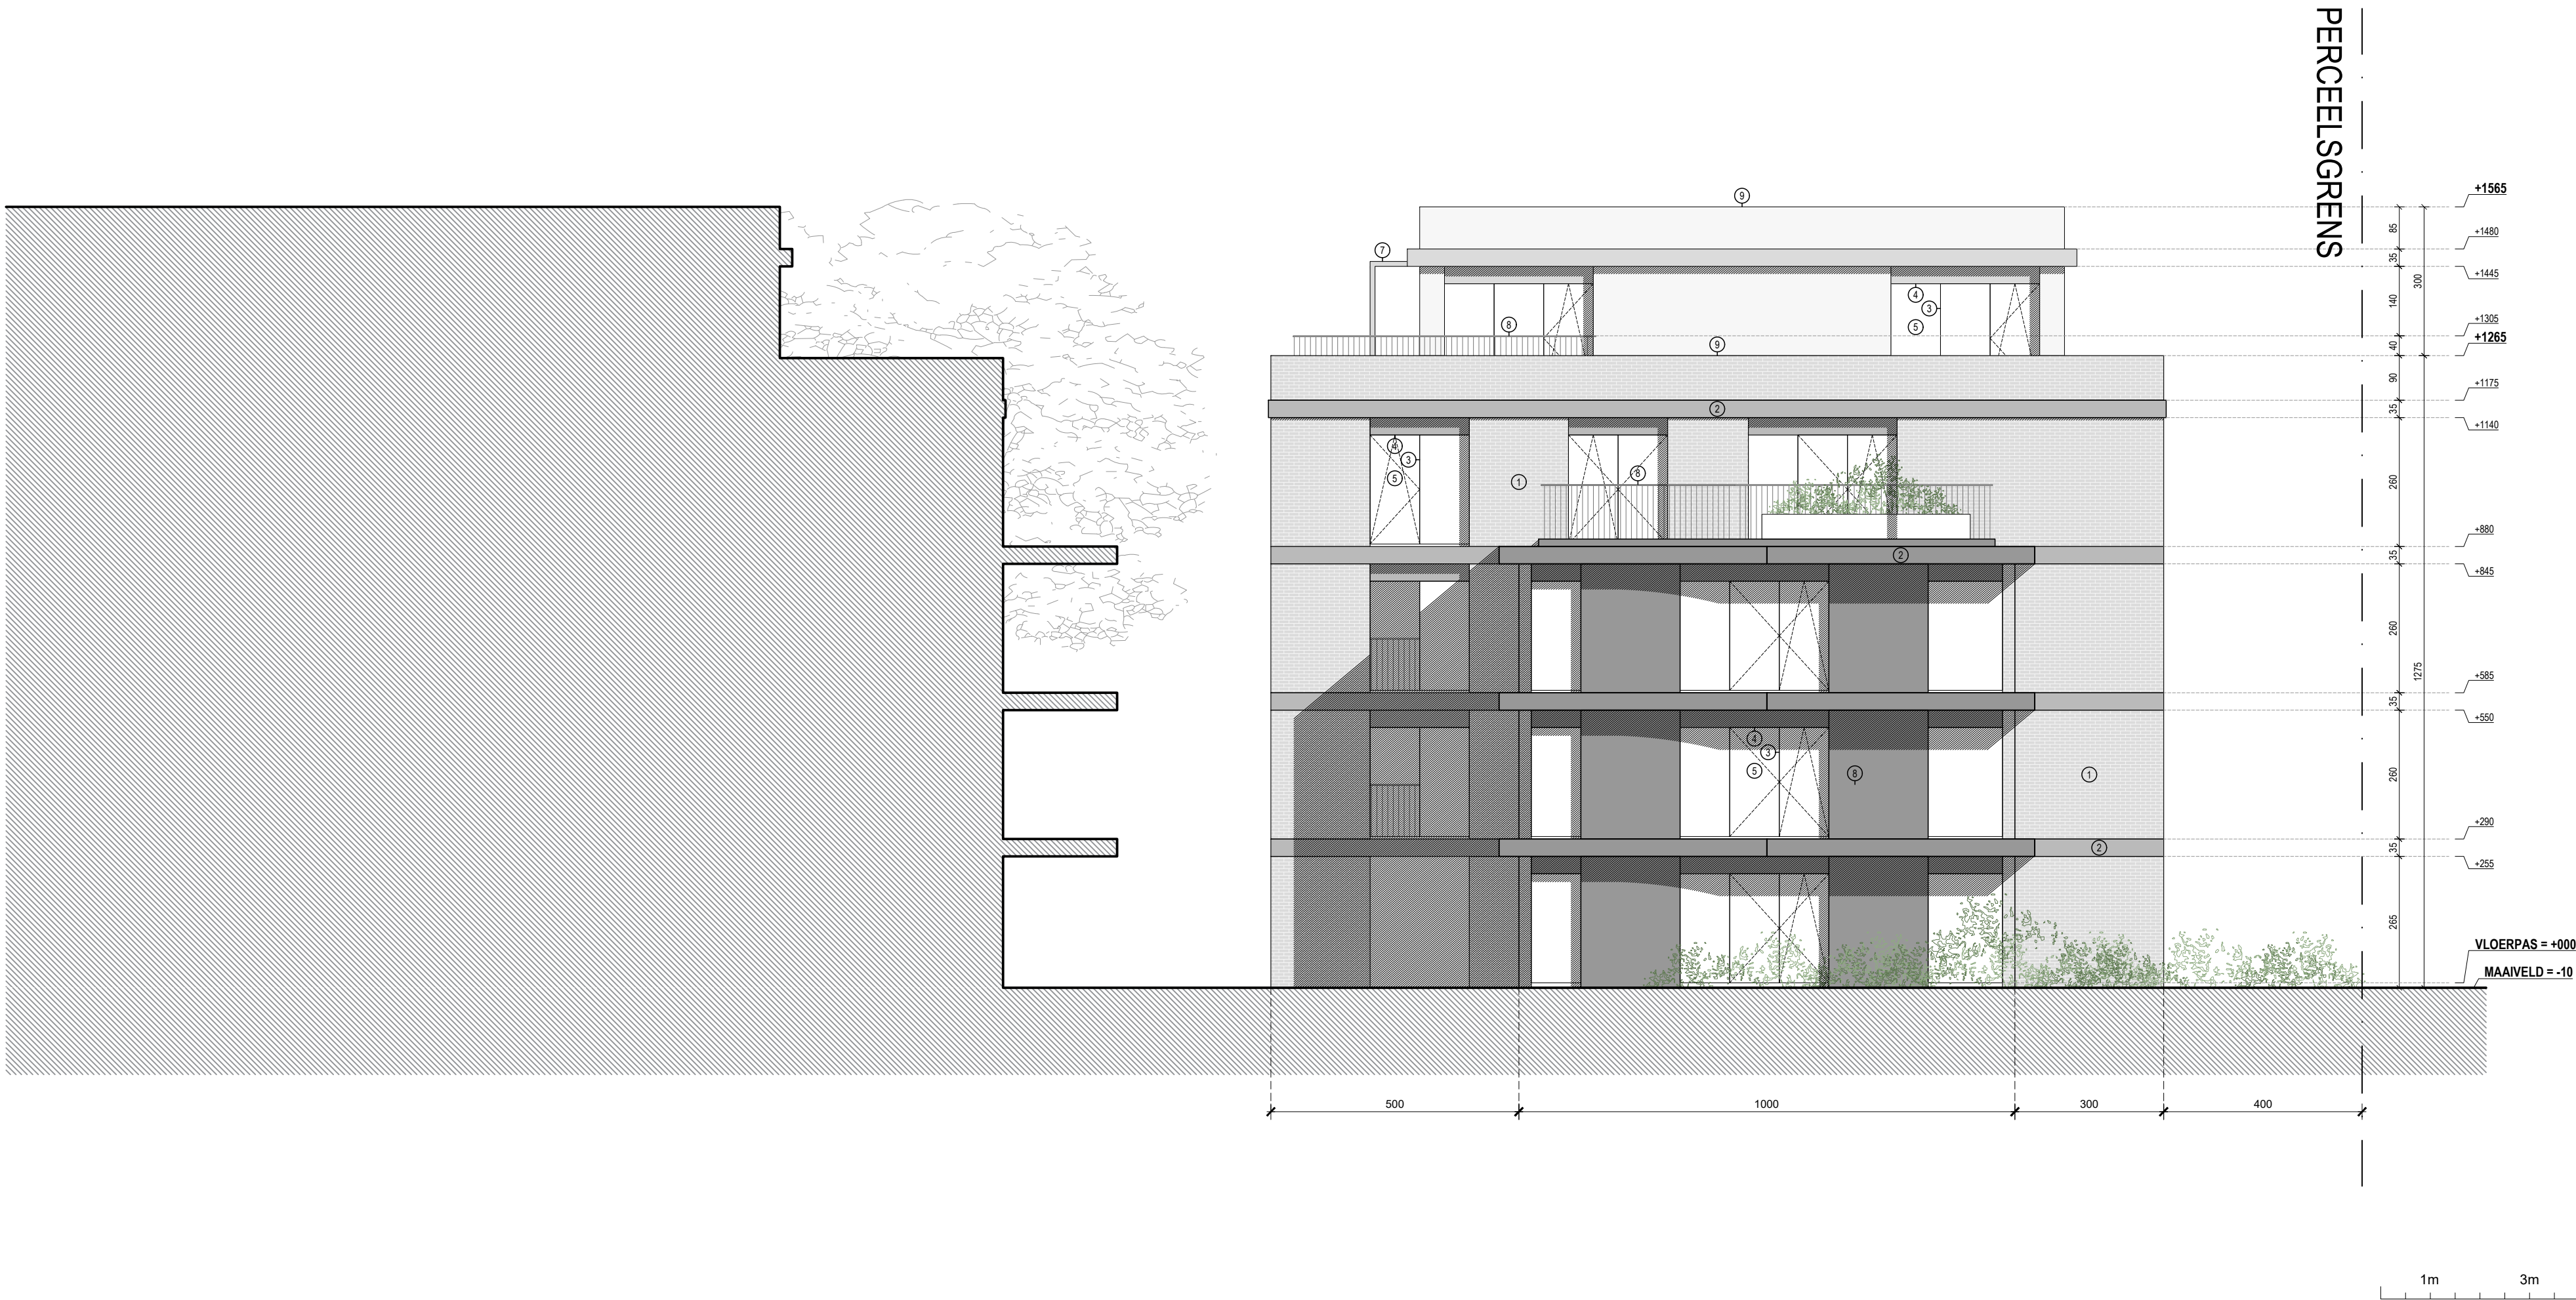

AANZICHT ZIJGEVEL (NOORD)
GEBOUW A

dossier
nieuwbouwappartementen
2315 POOLSE WING

bouwplaats
Poolse Winglaan 7-11
9051 Sint-Denijs-Westrem
25de afd, sectie A, 329V2, 239T2, 239S2
GENT

opdrachtgever
GOETHALS pomotor bv
Nijverheidslaan 76
9250 Waasmunster
GOETHALS

oriëntatie

datum
11.10.2024

schaal
1:100

architectenbureau
arch. Koen Heijse, ir. arch. Roel Cocquyt & arch. Wannes Philips
Gustaaf Callierlaan 35 | 9000 Gent | T 09 233 18 22
architecten@caan.be | www.caan.be
CAANARCHITECTEN

CAAN
ARCHITECTEN

opmeting bestaande toestand opgemeten door een beëdigd landmeter, alle afmetingen worden ter plaatse gecontroleerd door de uitvoerende aannemers, alle stabiliteitsberekeningen worden uitgevoerd door een erkend ingenieur stabiliteit