



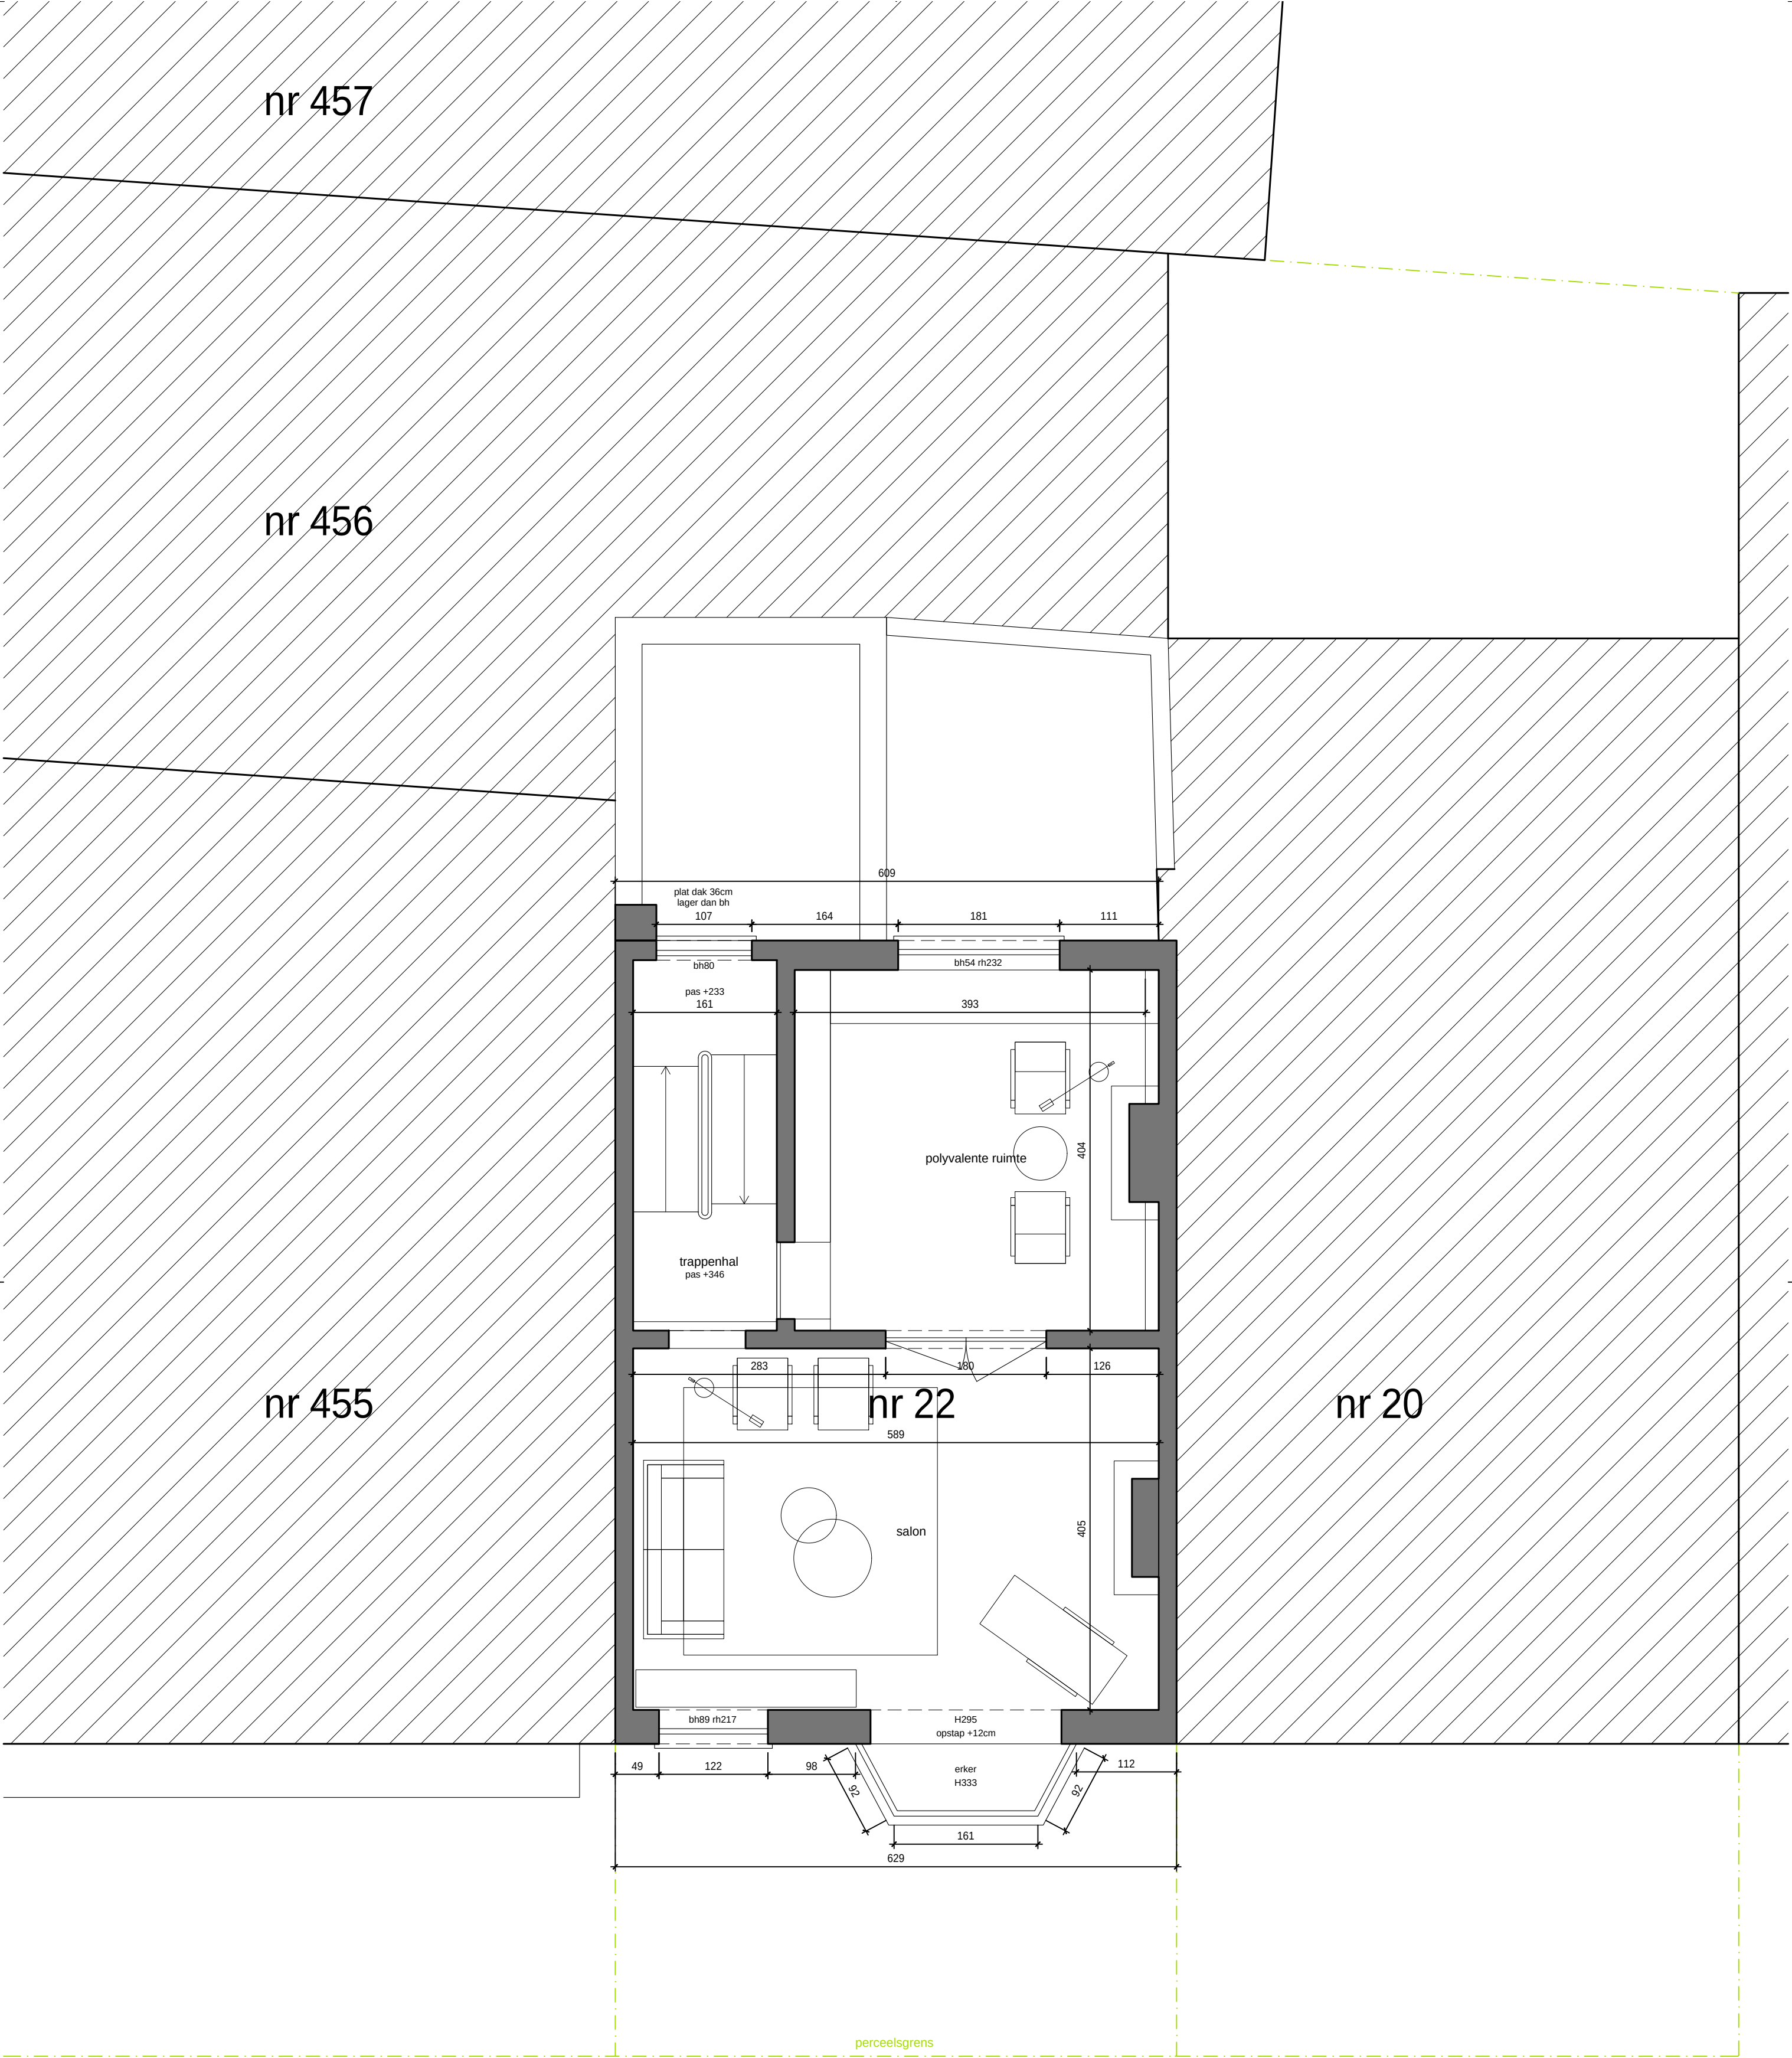

Muinklaan

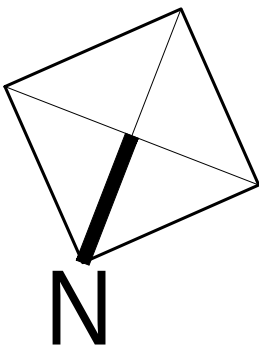

grondplan niveau 3,46 (+1,5) bestaande toestand

architect Wim Desloovere bv
Hogerlucht 39
9600 Ronse



schaal: 1/50
dossiernr.: 551_AM_BA01
datum: 10.02.2025

project: functiewijziging
zonder verbouwingswerken

MUINKLAAN 22
9000 GENT
4e AFD sectie D 2718f8

