


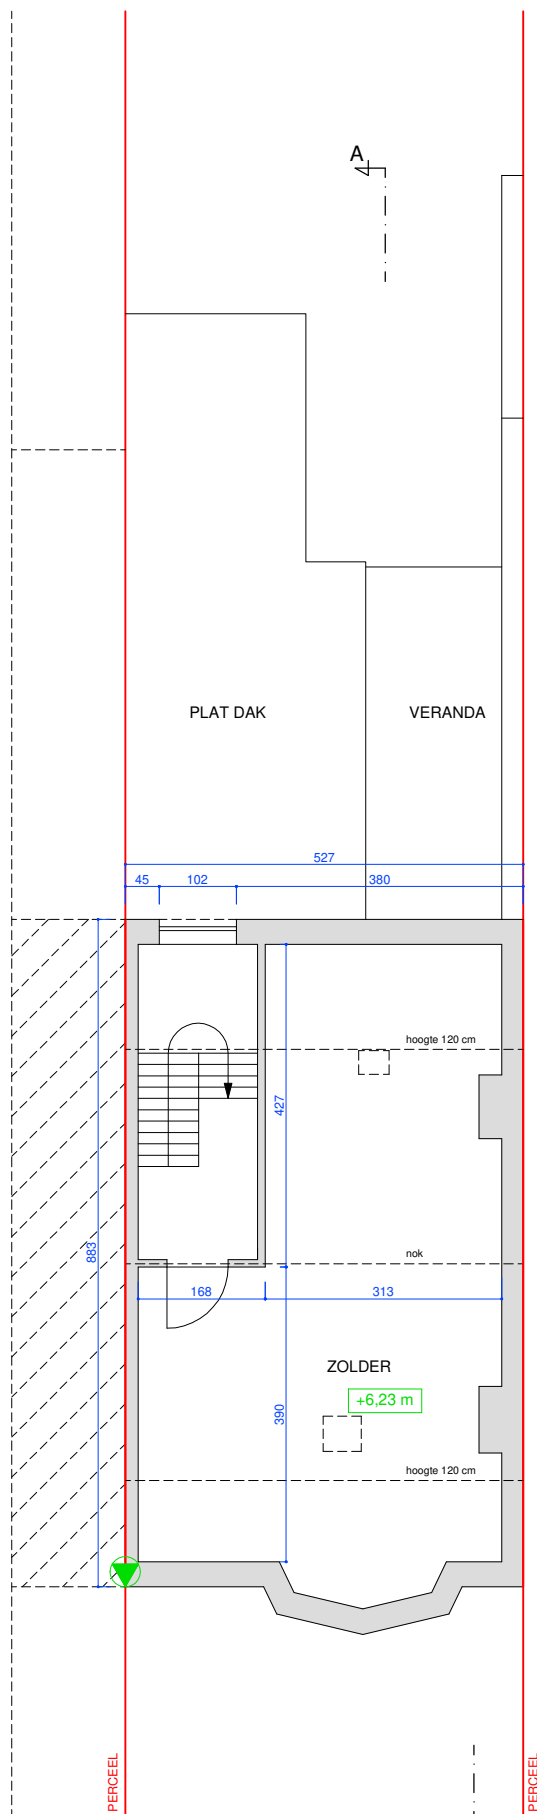

DAKVERDIEPING
bestaande toestand

