


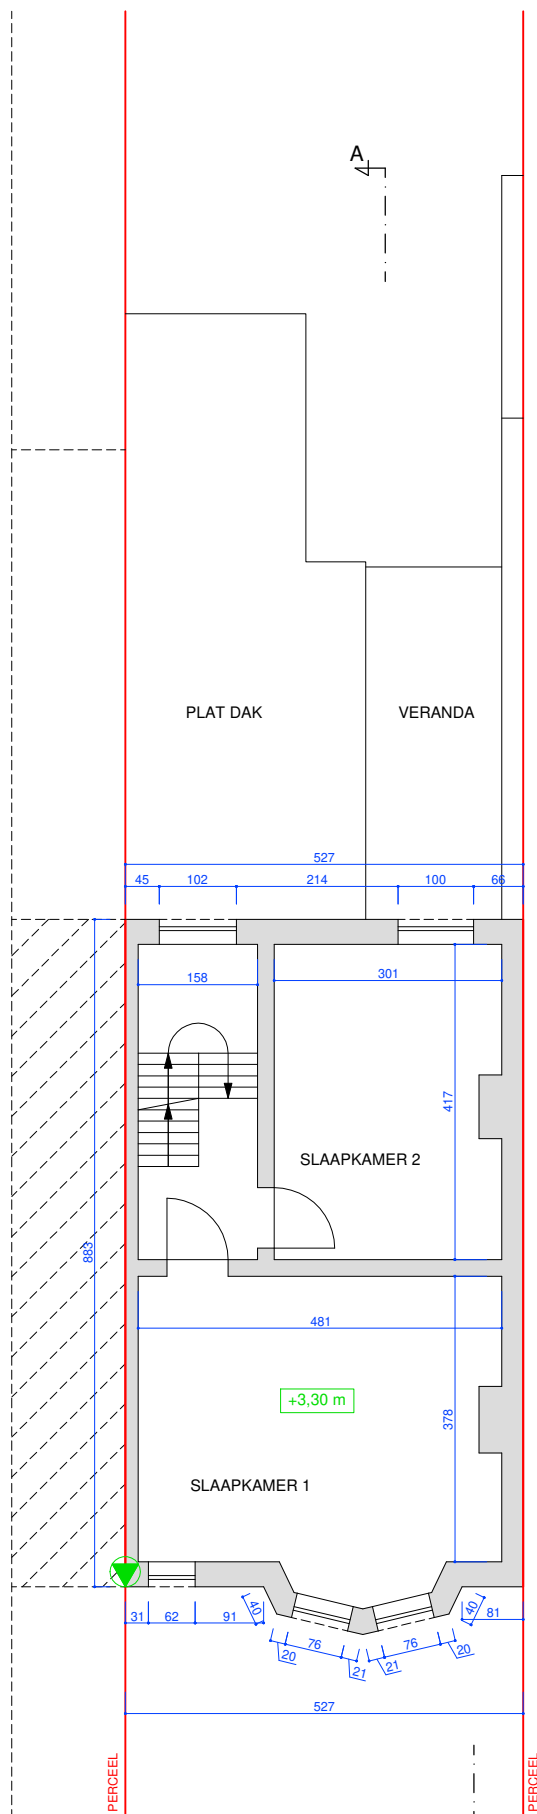

VERDIEPING 01
bestaande toestand

