


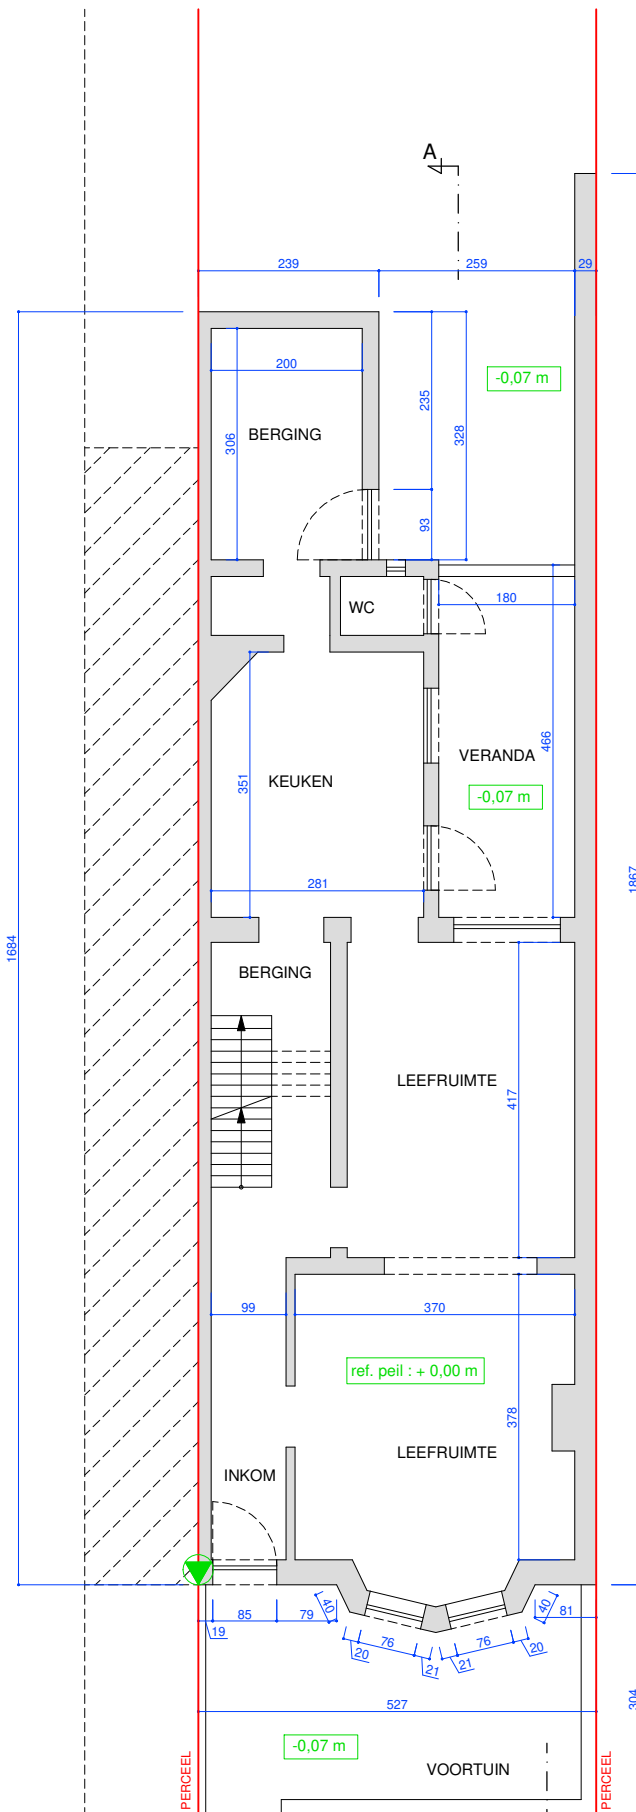

GRONDPLAN
bestaande toestand

-0,14 m

