

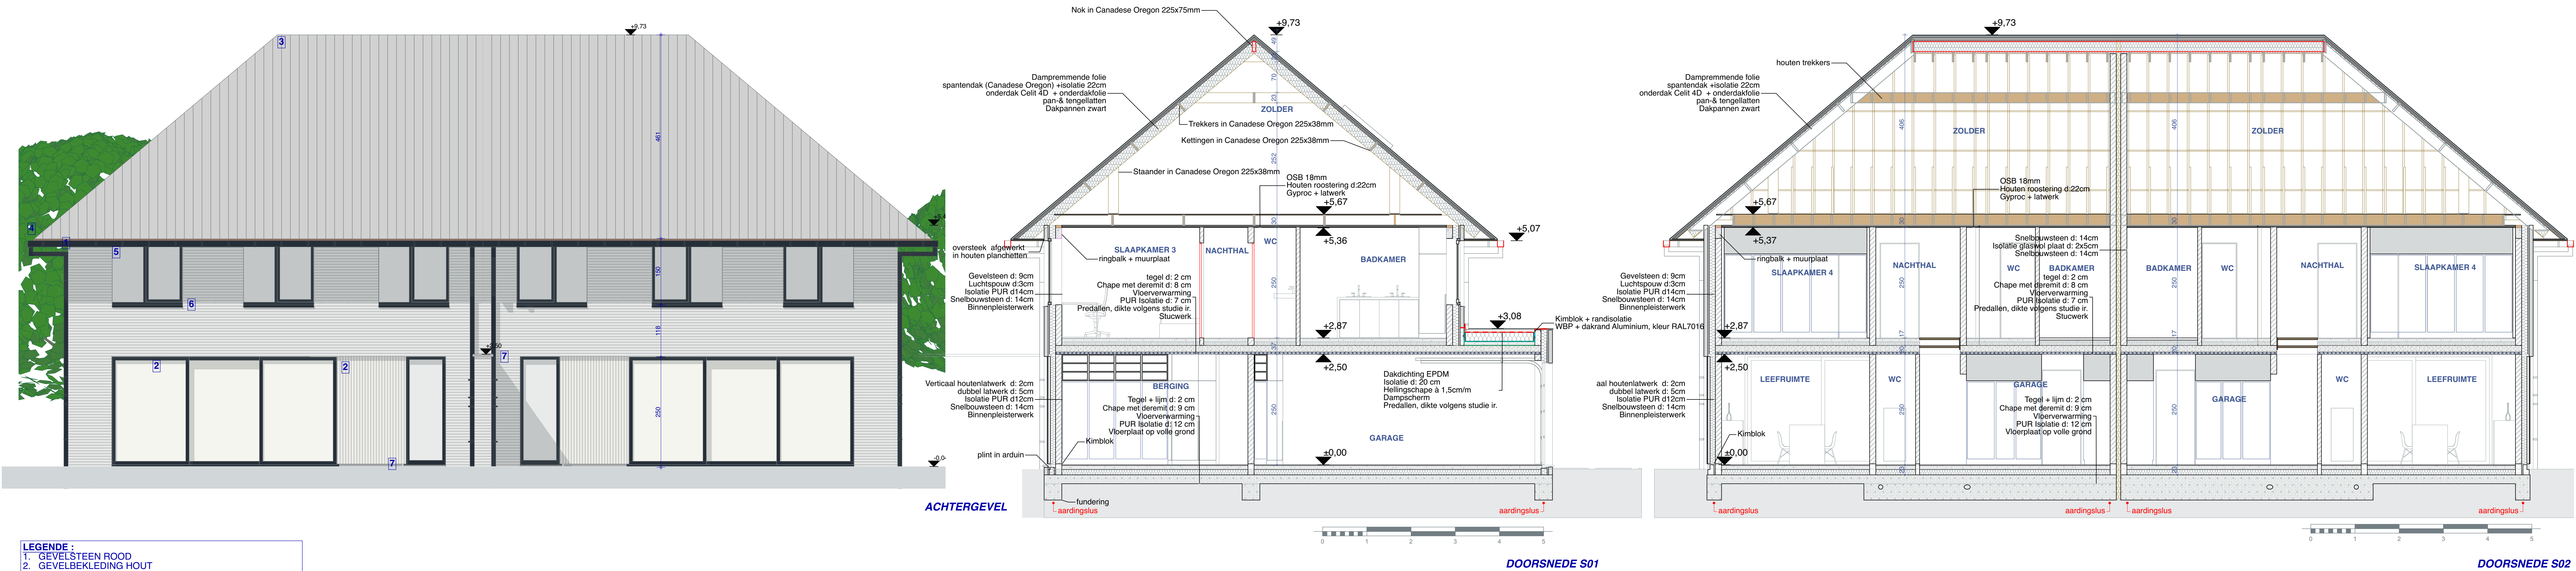
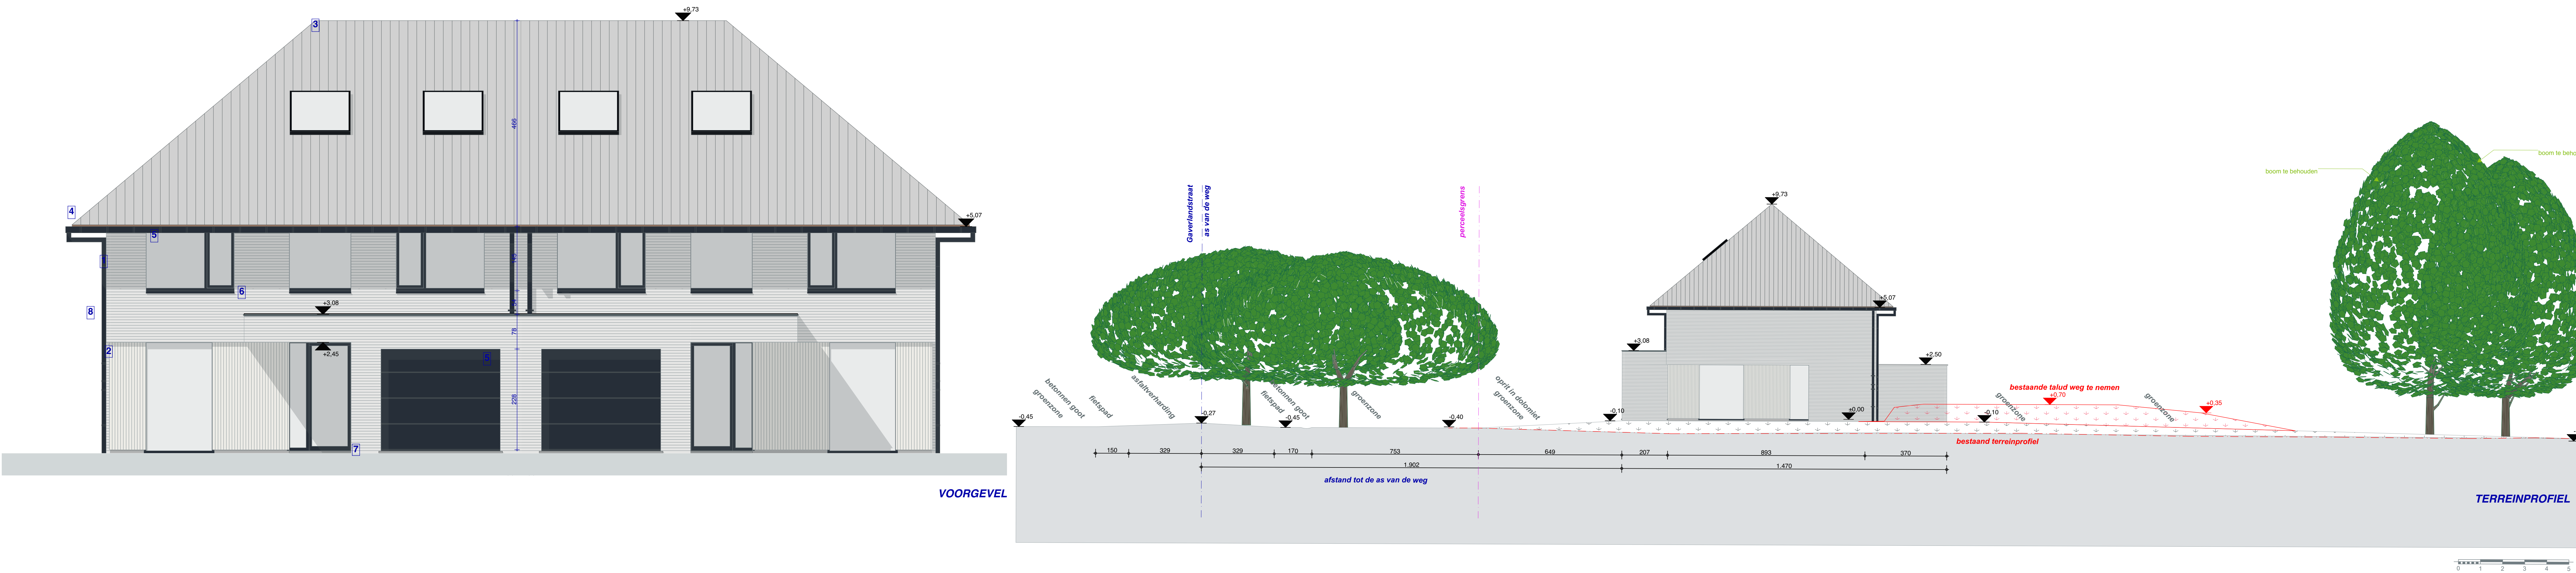


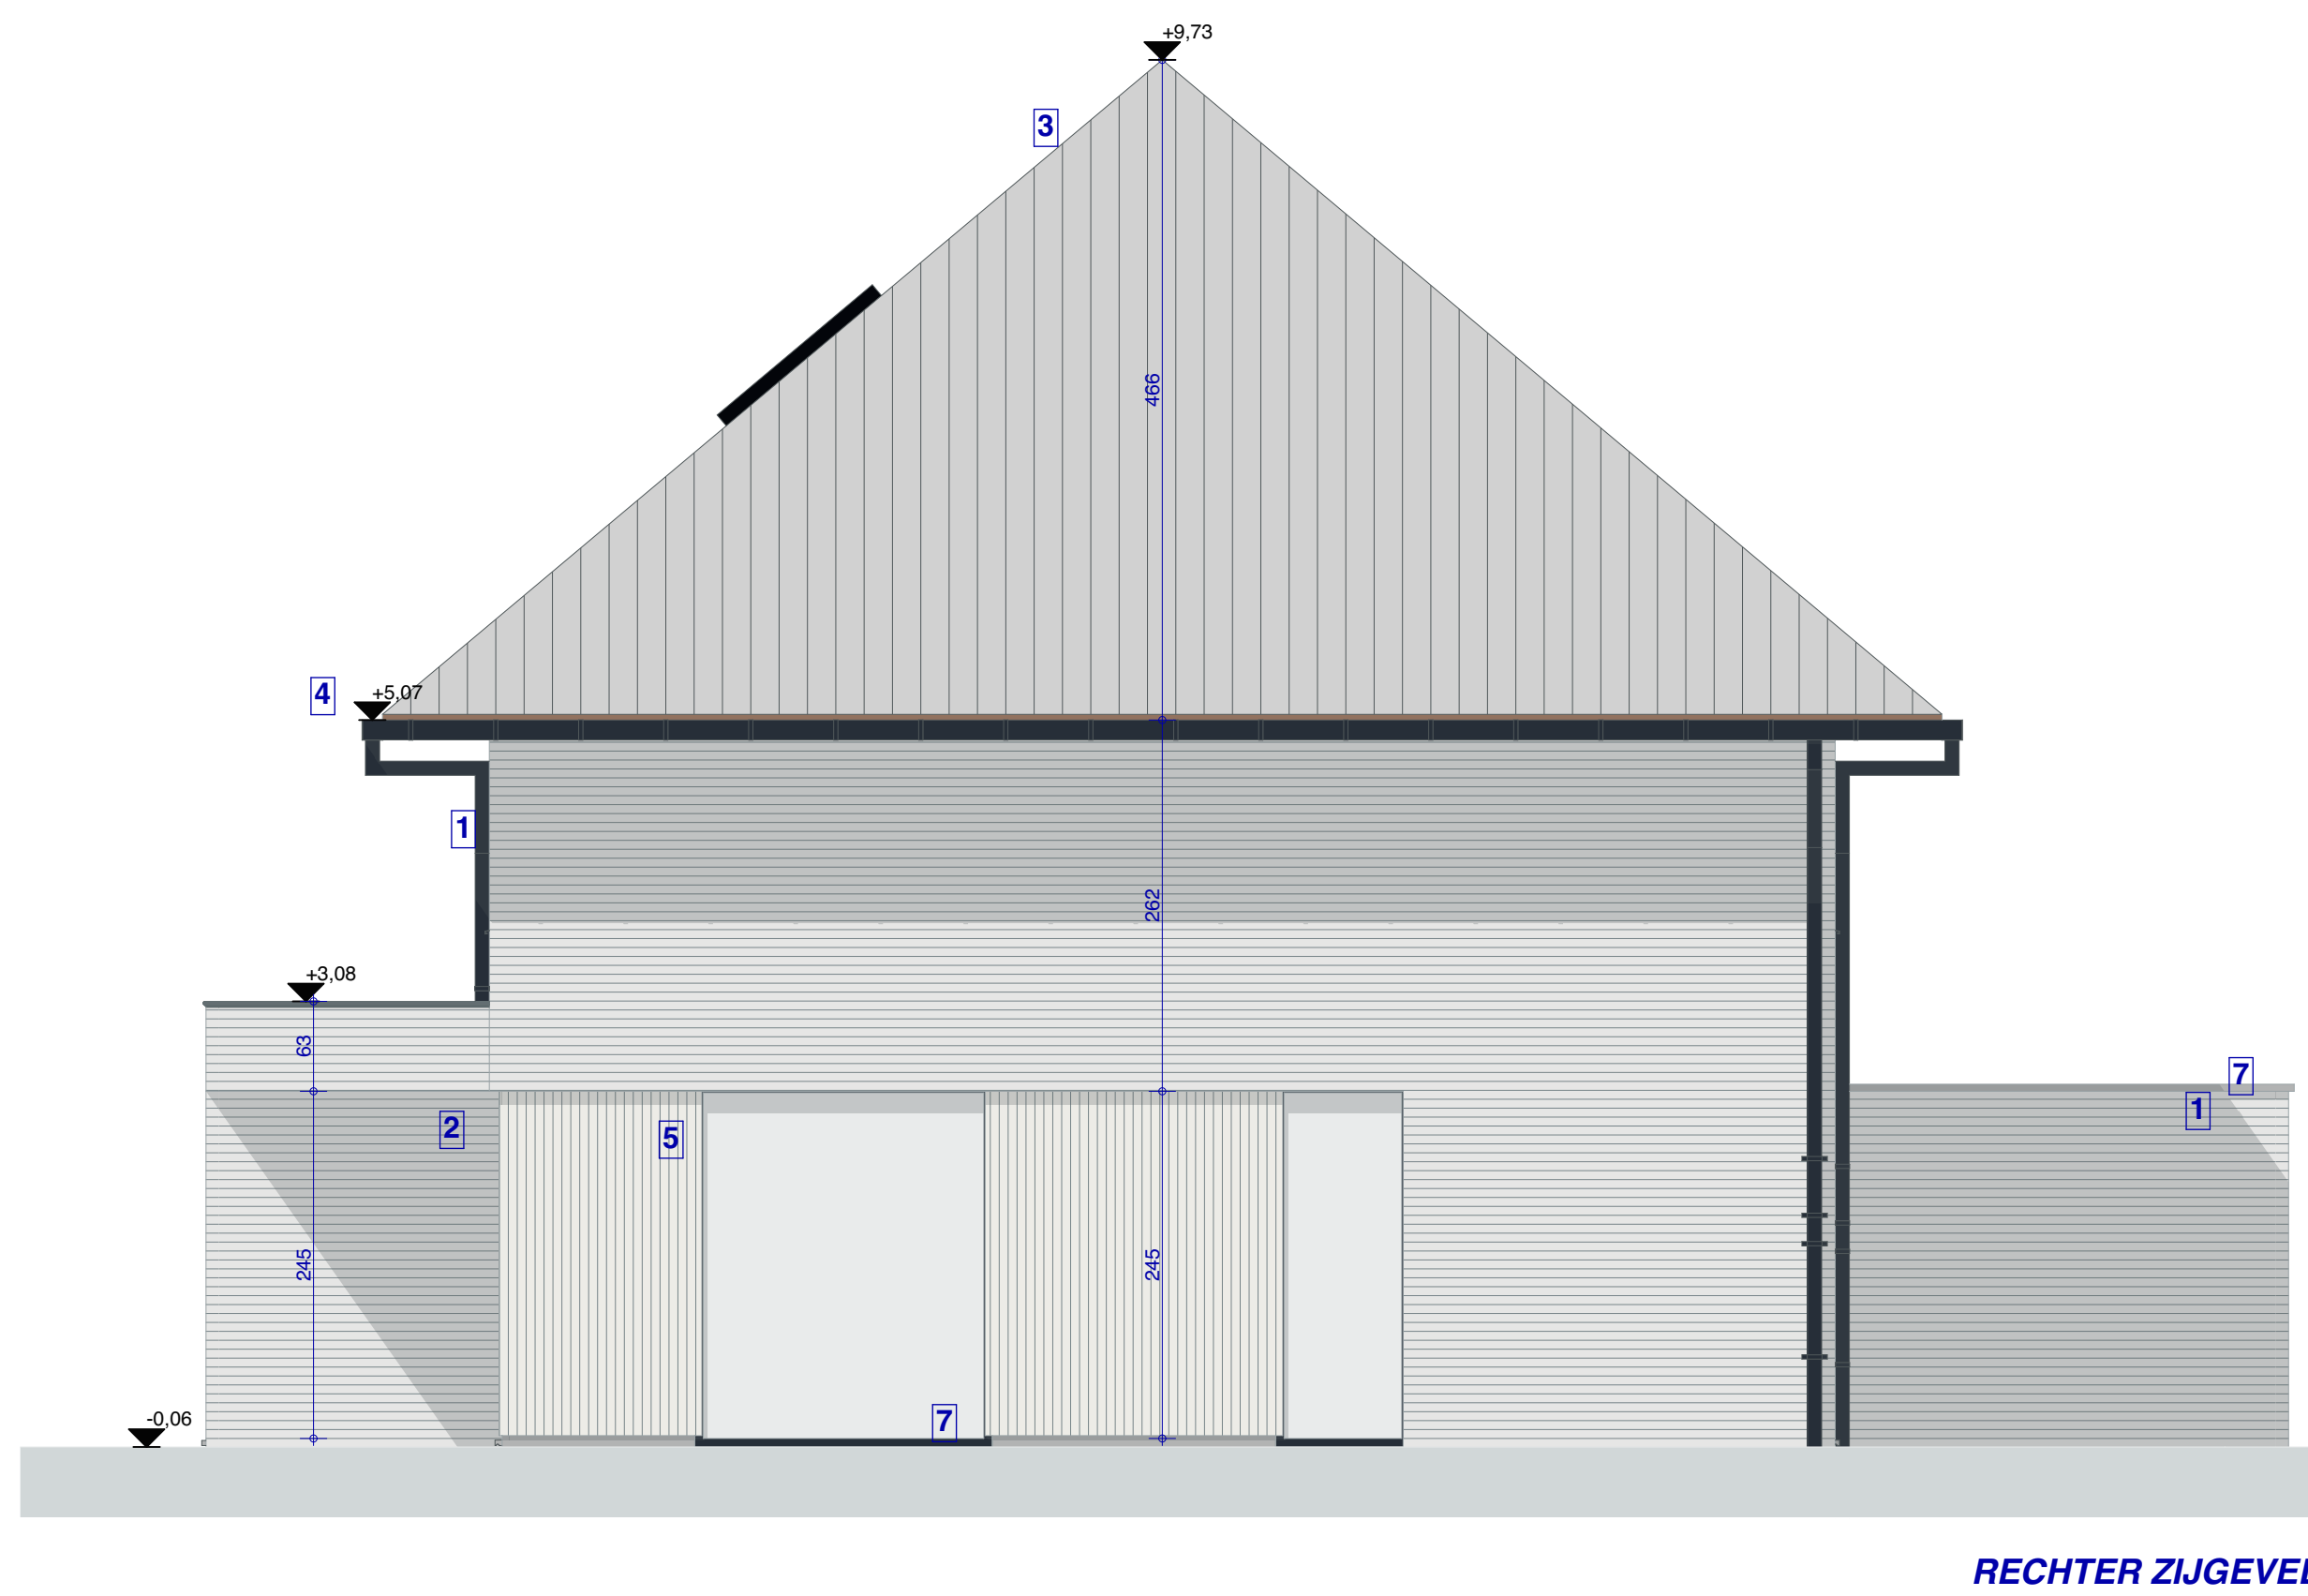

- LEGENDE :
- 1. GEVELSTEEN ROOD
 - 2. GEVELBEKLEIDING HOUT
 - 3. DAKPANNEN ZWART
 - 4. GOOT IN ZINK, ZWART
 - 5. BUITENSCHRIJNWERK ALUMINIUM, ANTRACIET (RAL7016)
 - 6. DORPEL ALUMINIUM, ANTRACIET (RAL7016)
 - 7. DORPELPLINT/DEKSTEEN IN ARDUIN
 - 8. DAKRANDPROFIEL ALUMINIUM, ANTRACIET (RAL7016)

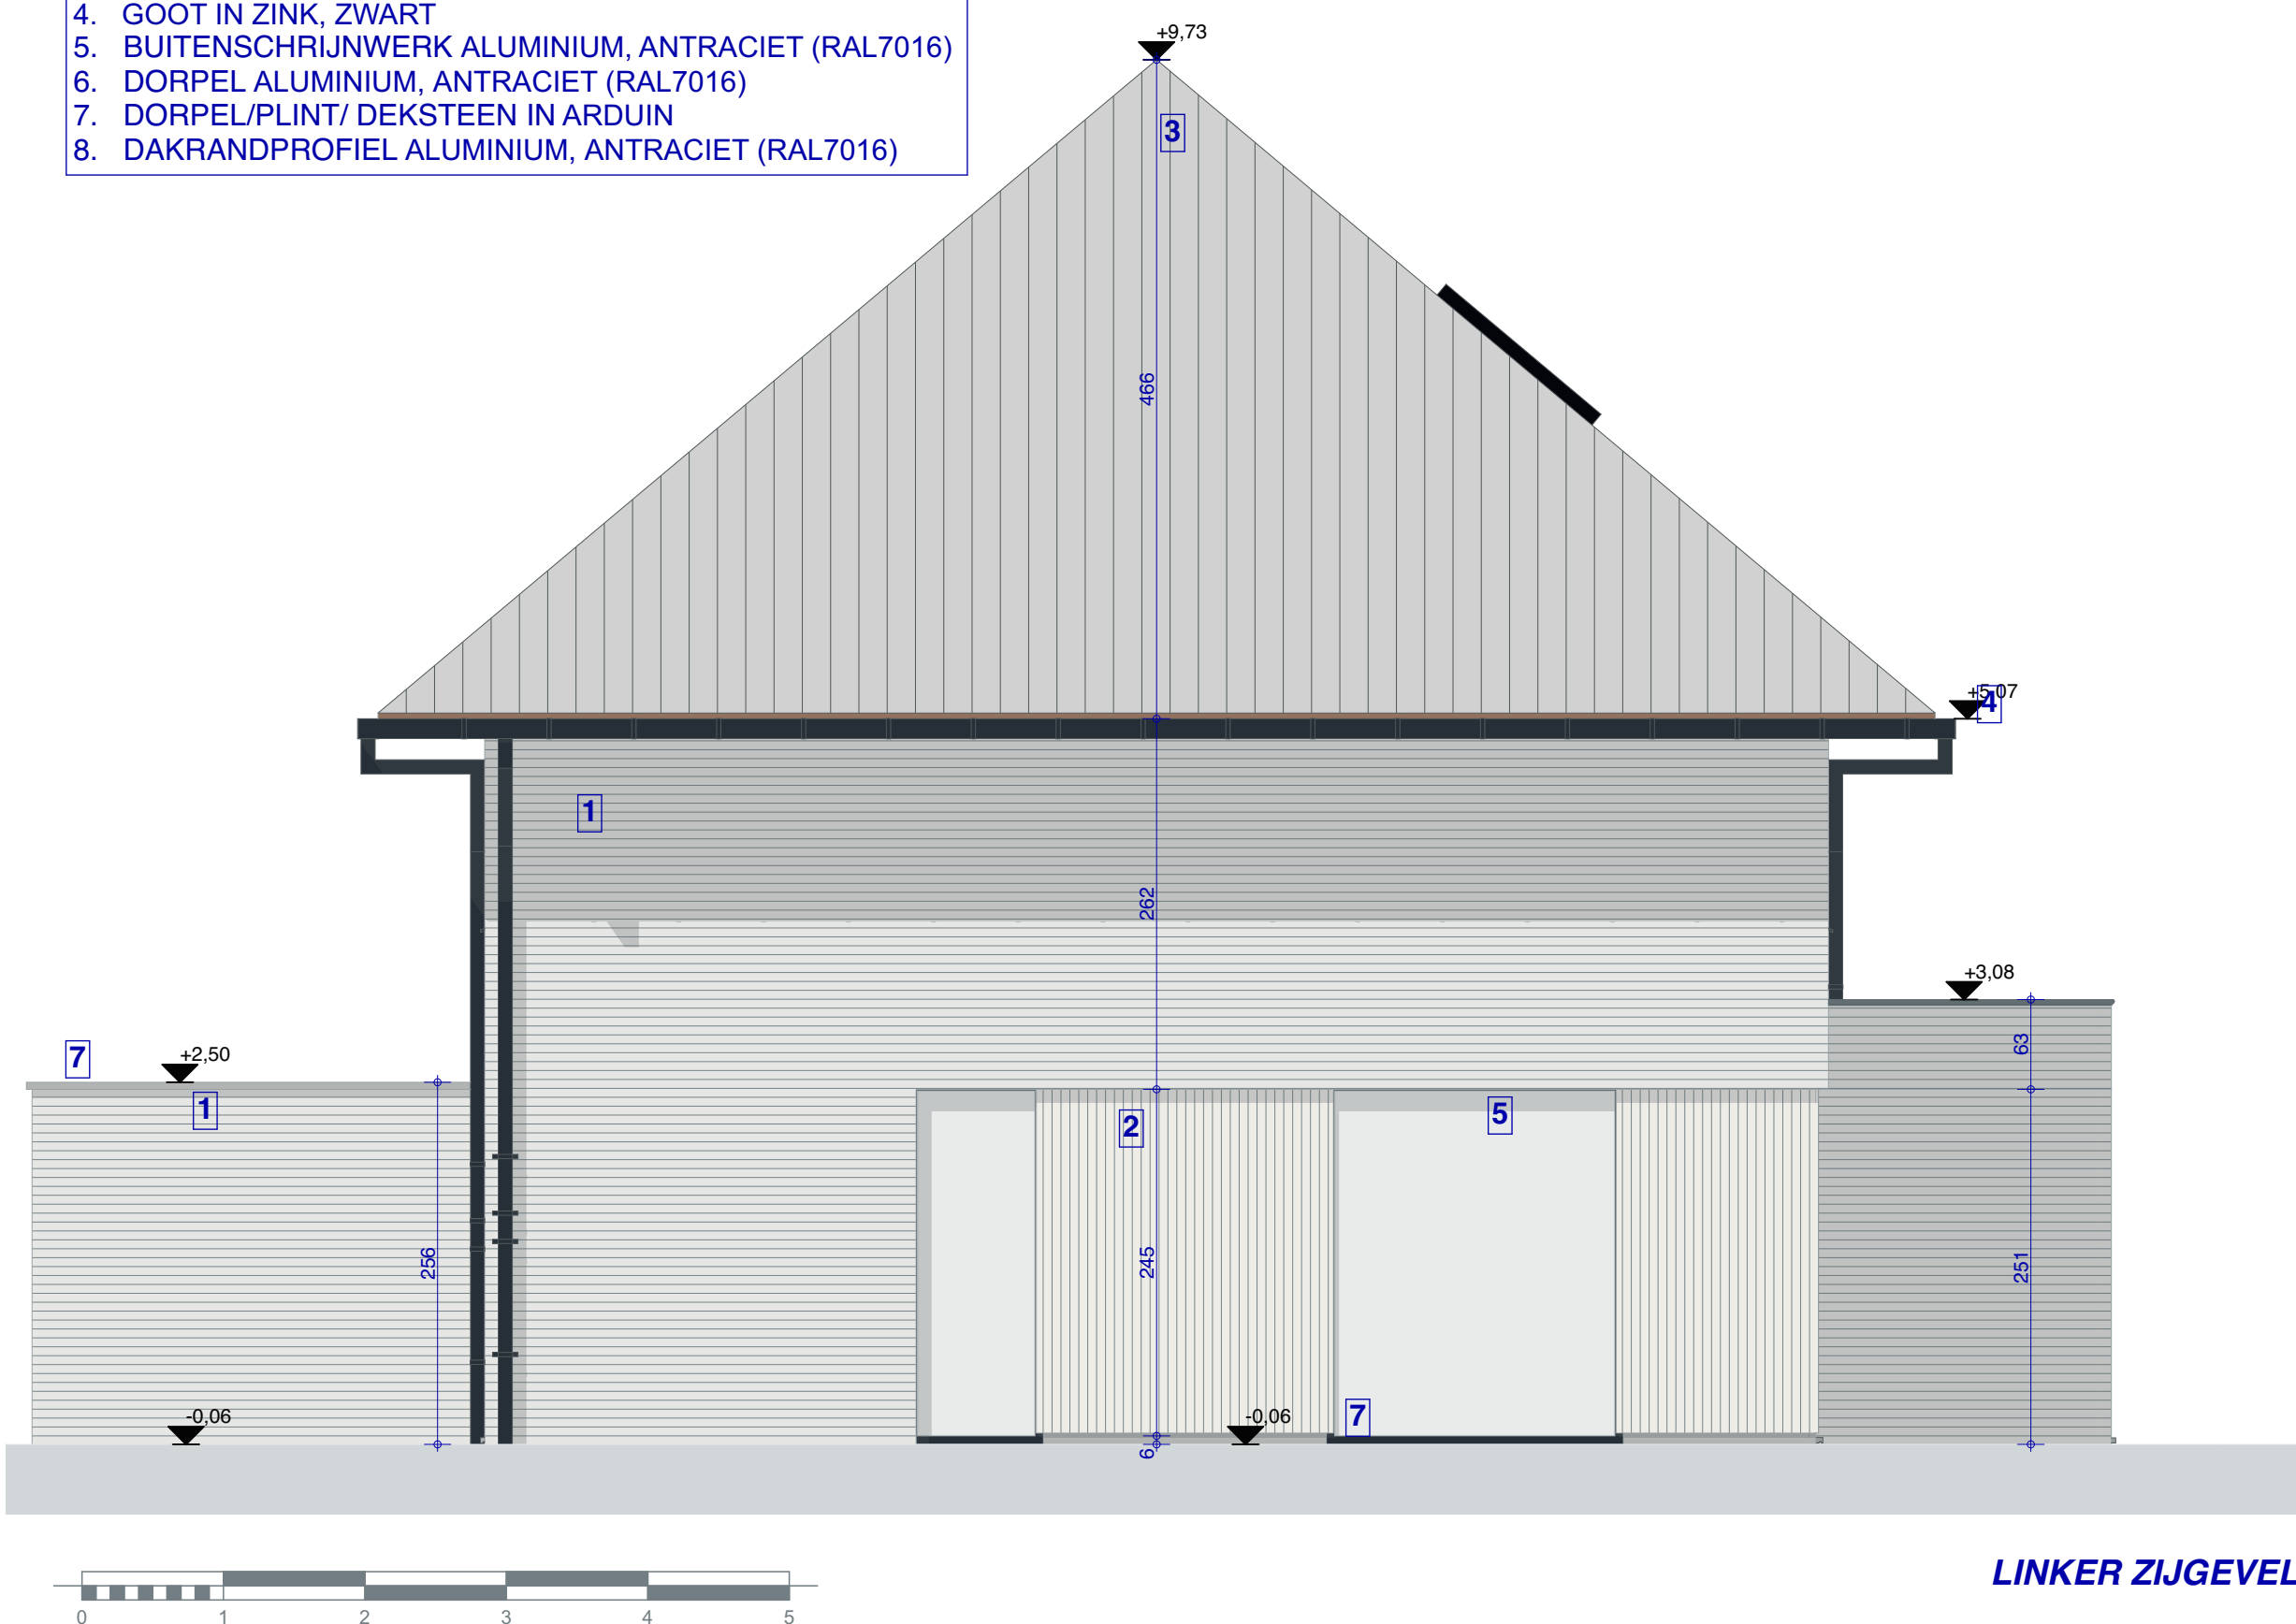

OOST-VLAANDEREN GENT Gaverlandstraat 58, 9031 Drongen, Gent Kadastraal: GENT 27 AFD/DRONGEN 1 AFD/ sectie D, 1457/00A000 Afbraak van een woning Bouwen van twee koppelwoningen rooien van 5 bomen het reliëf aanmerkelijk wijzigen		inplanting omgeving situatie grondplannen gevels doorsnede	
Opdrachtgever Kenny Beyaert Gaverlandstraat 60, 9031 Drongen, Gent		schaal plannr. dossier datum	
GEMEENTE		1/50 - 1/100 2/2 675 27-03-2025	
voor akkoord		 ARCHITECTENBUREAU PAUL KINDT BVBA Fremisstraat 1a - 9690 Maarkedal Tel.: 0495 20 56 77 paul@architect-kindt.be ingeschreven in Orde van Architecten OOST-VLAANDEREN	