




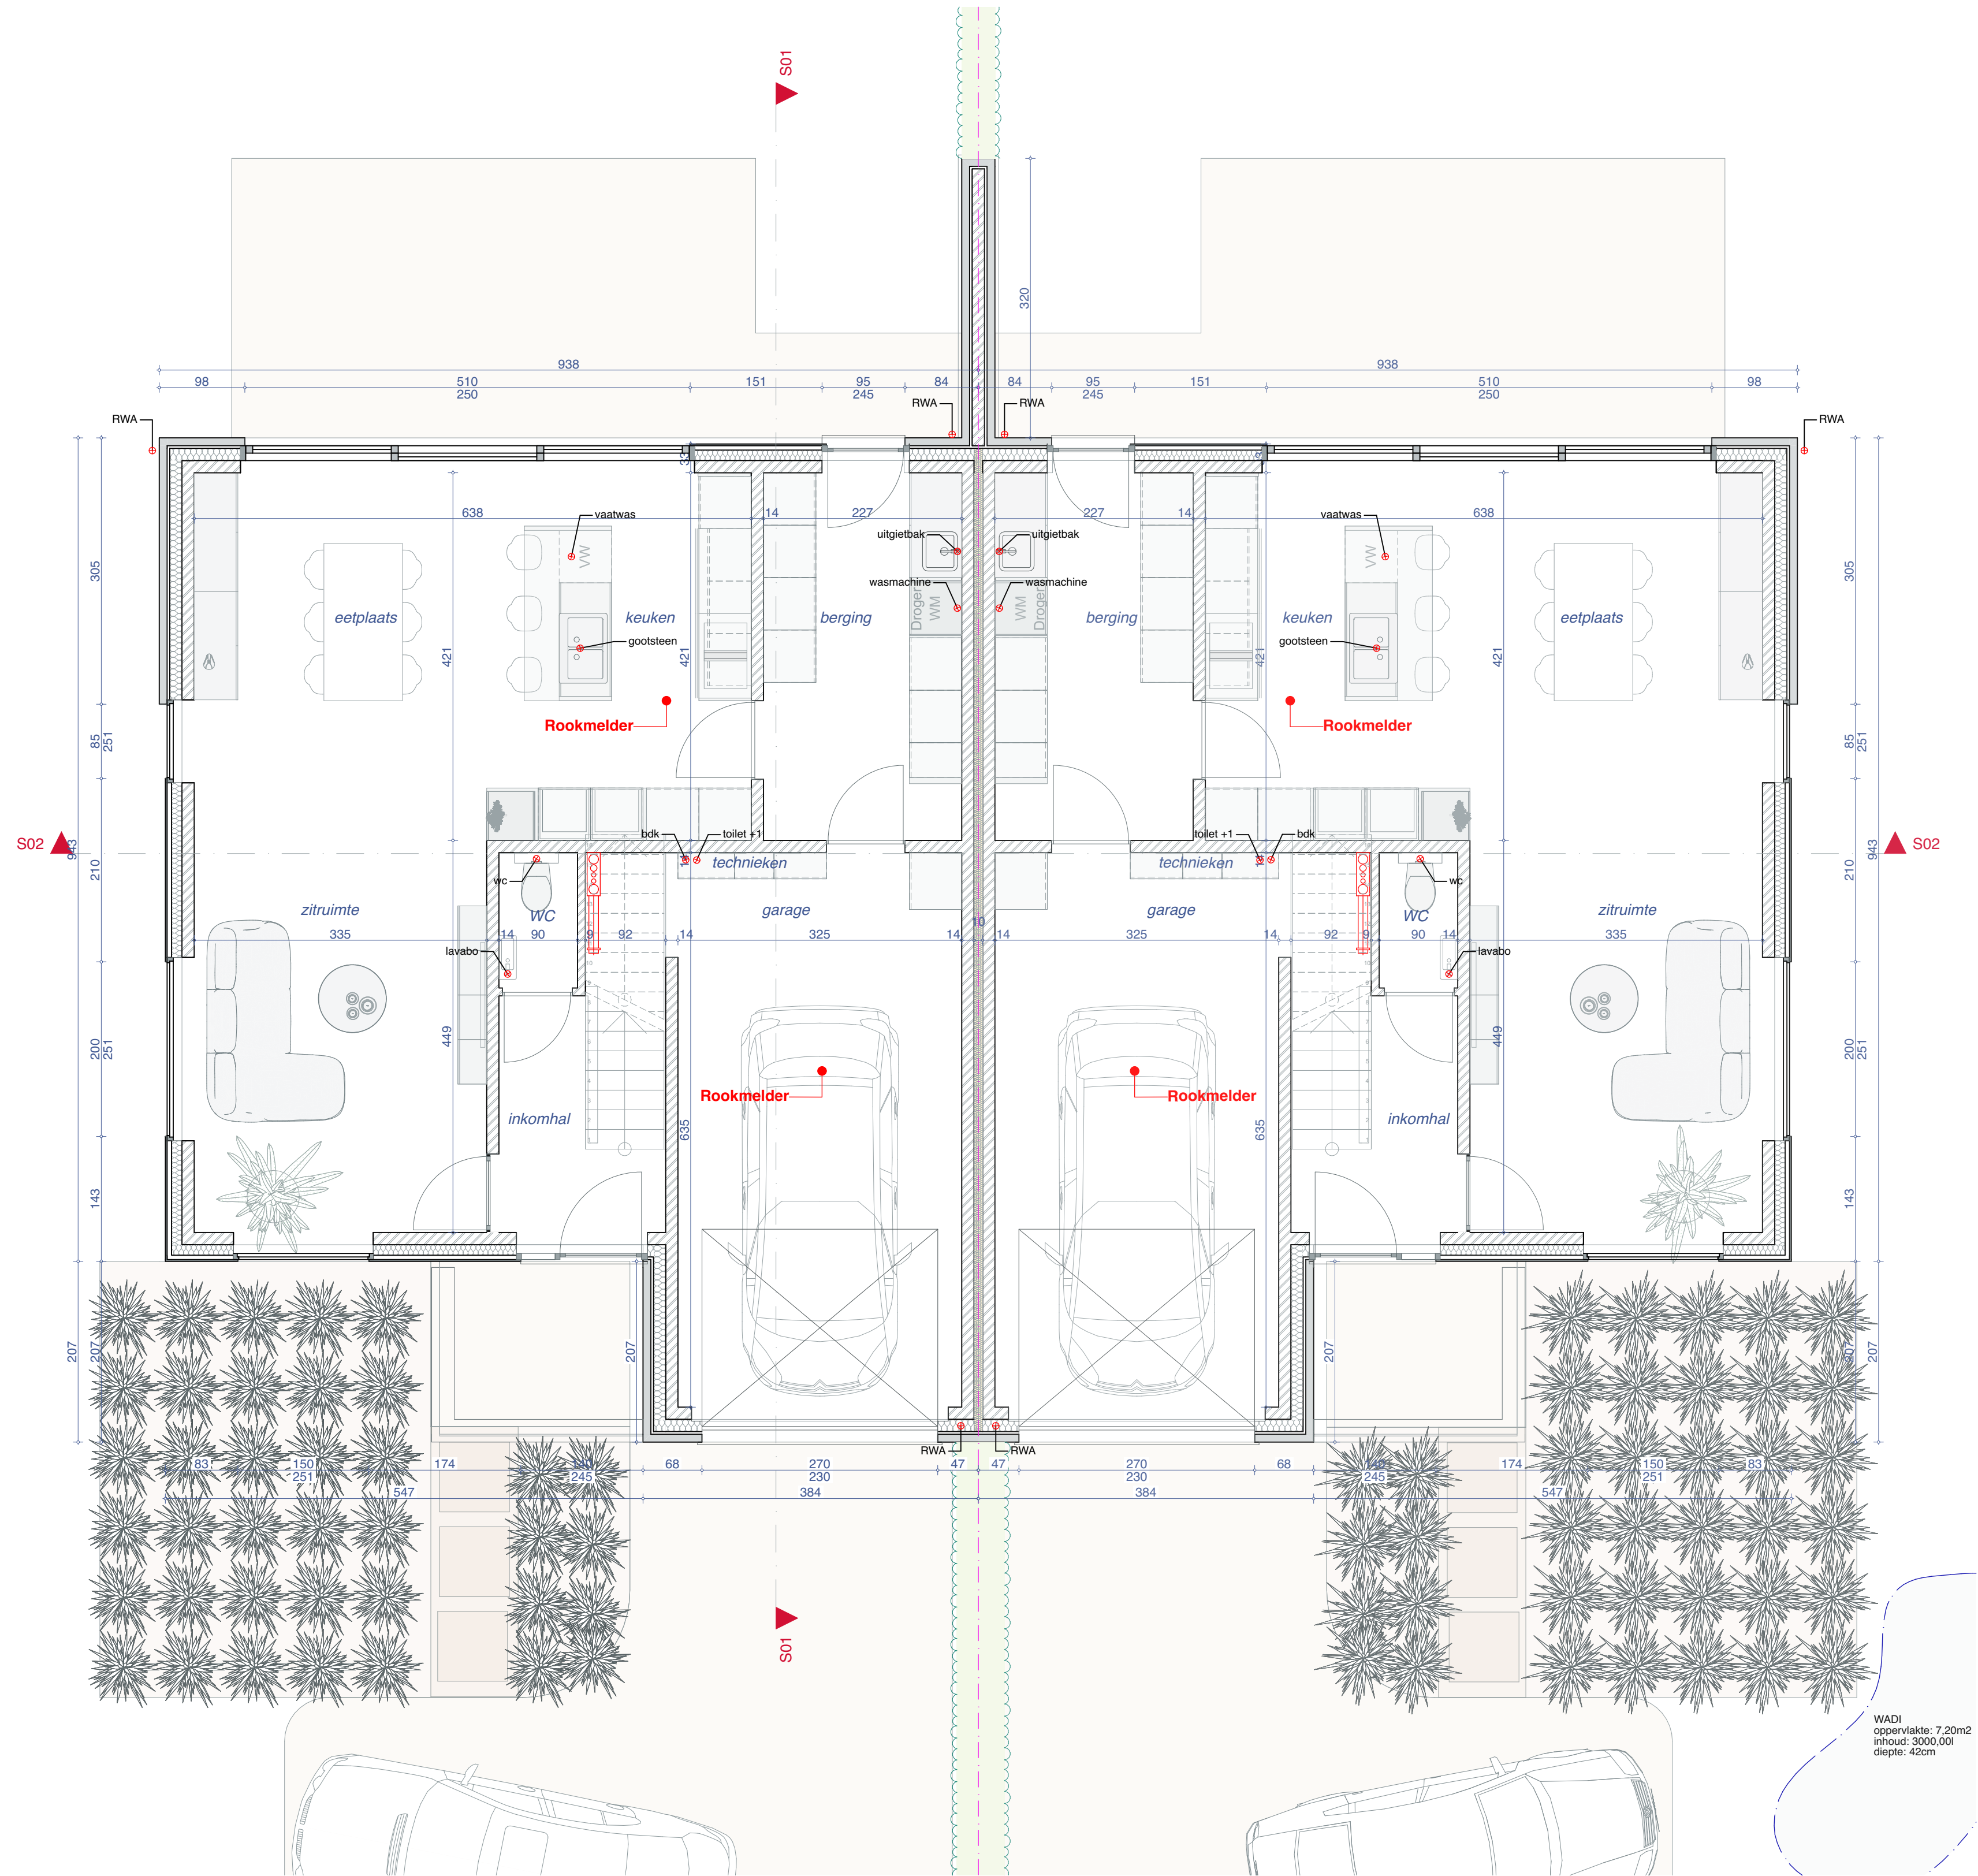


GRONDPLAN GELIJKVLOERS

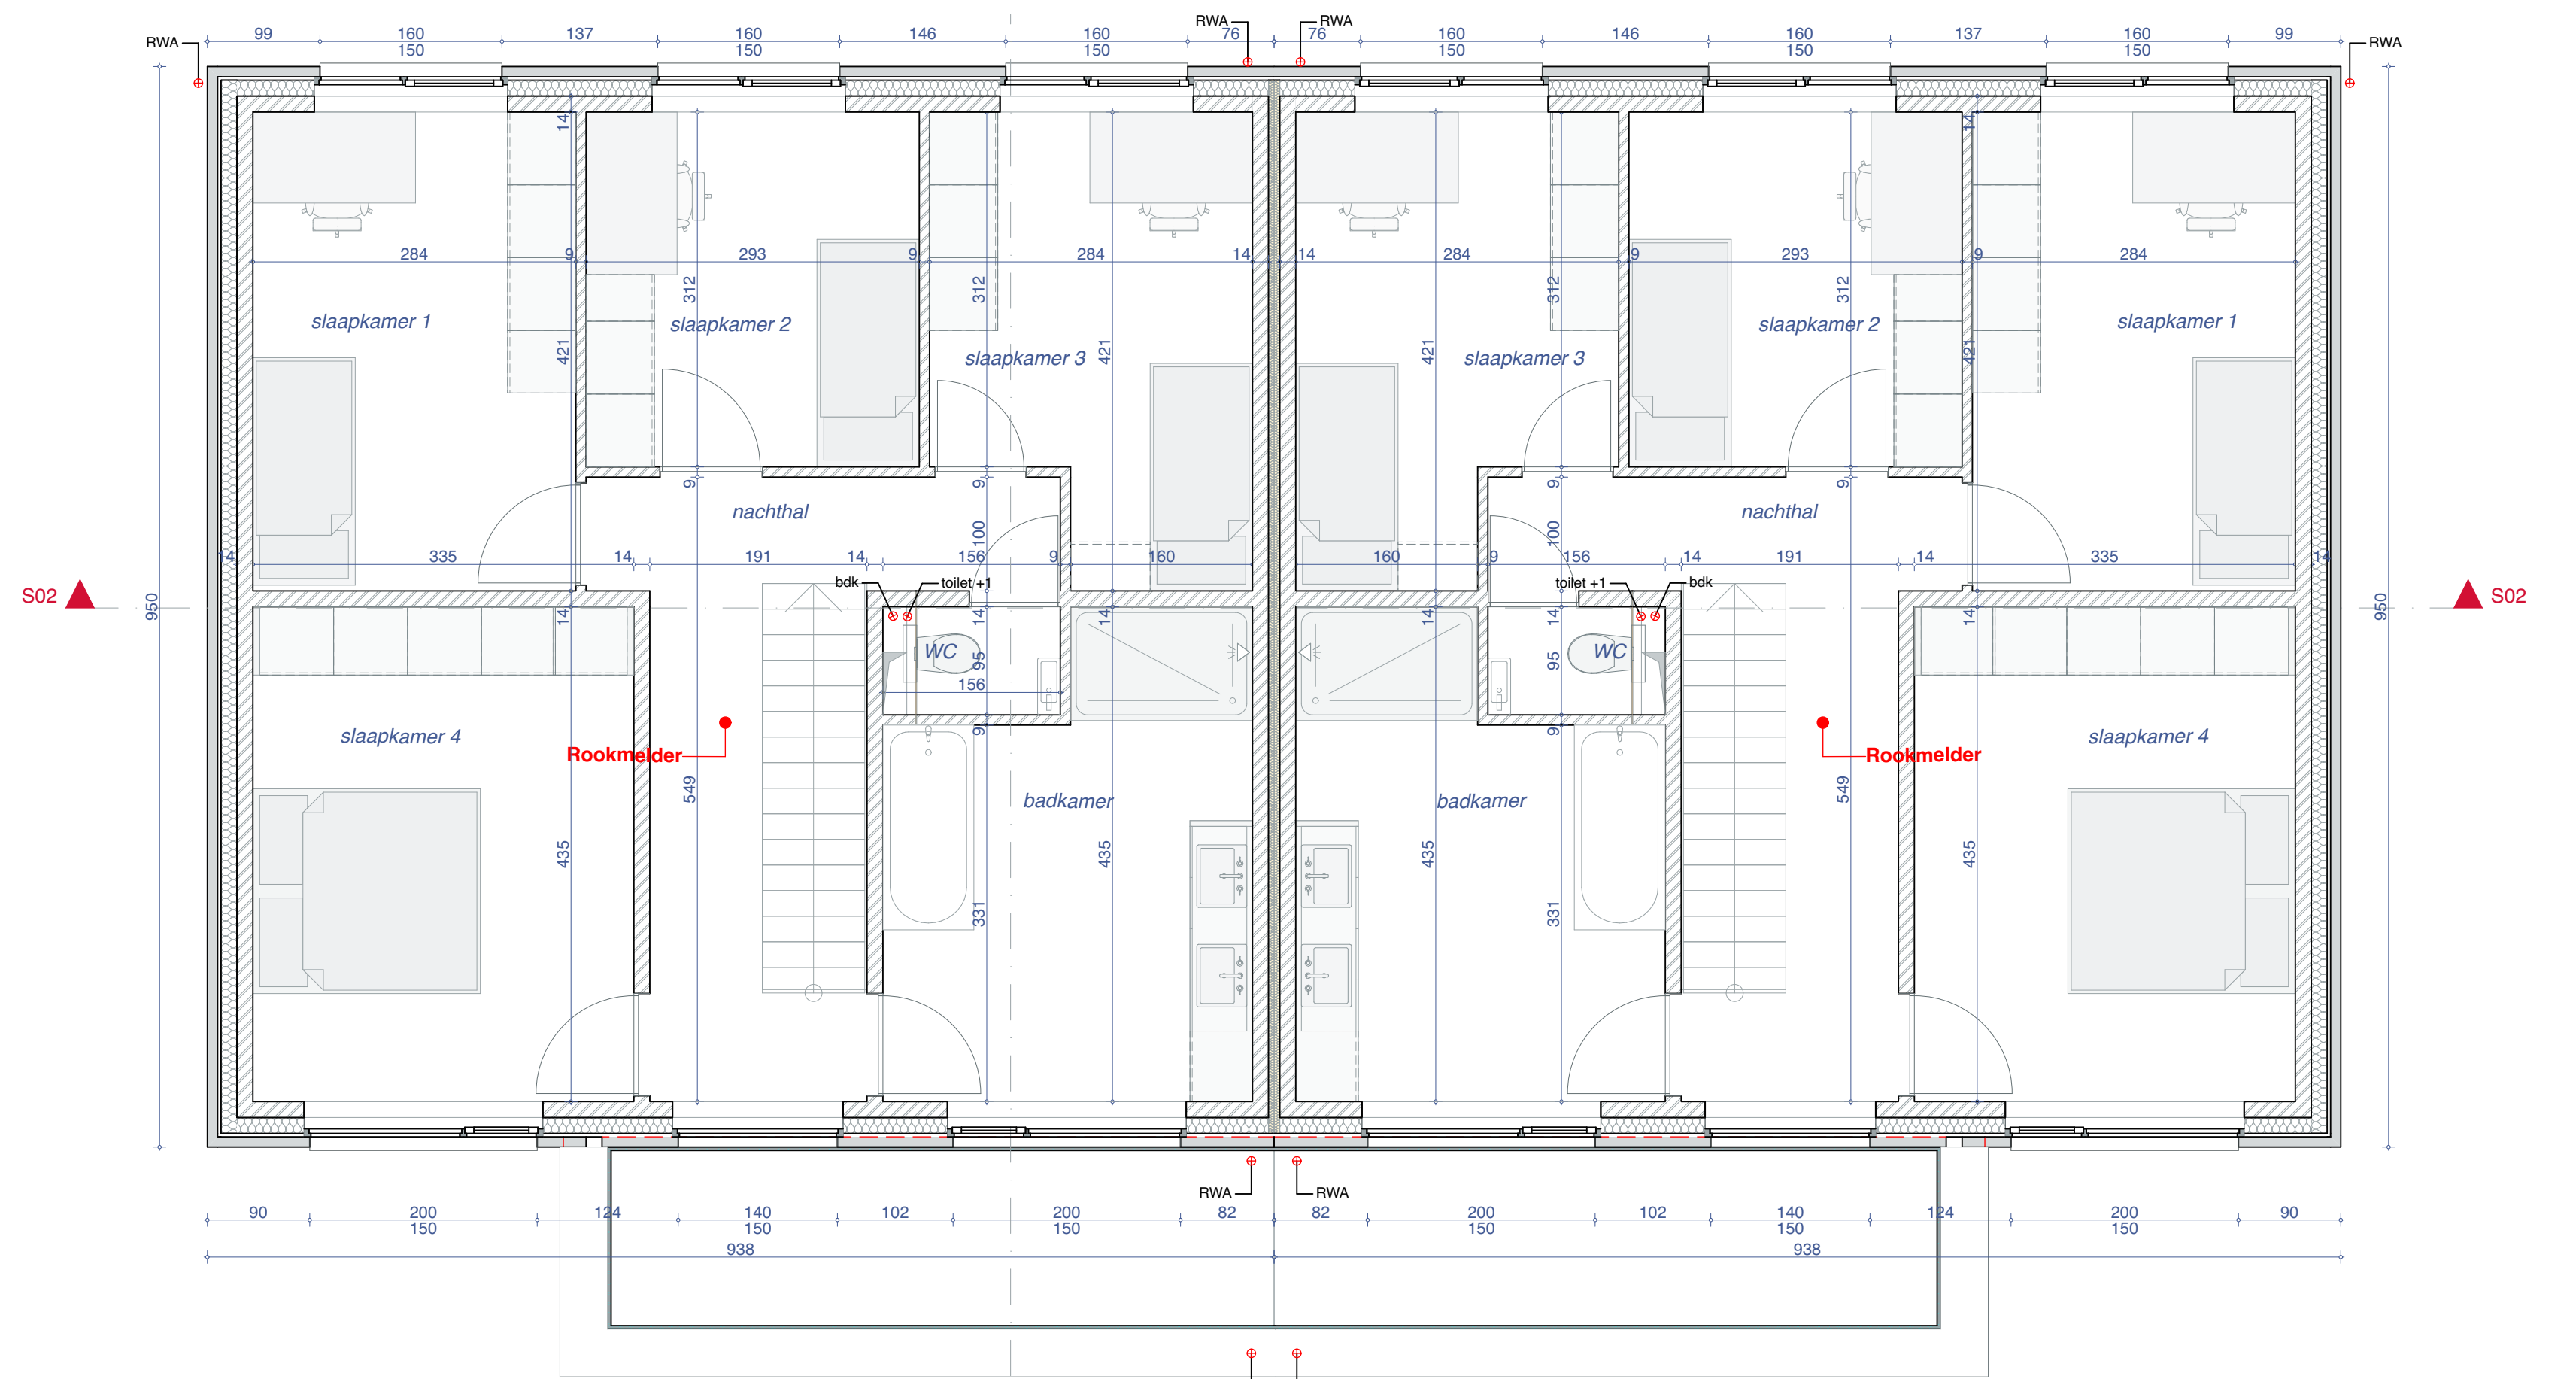


GRONDPLAN EERSTE VERDIEPING

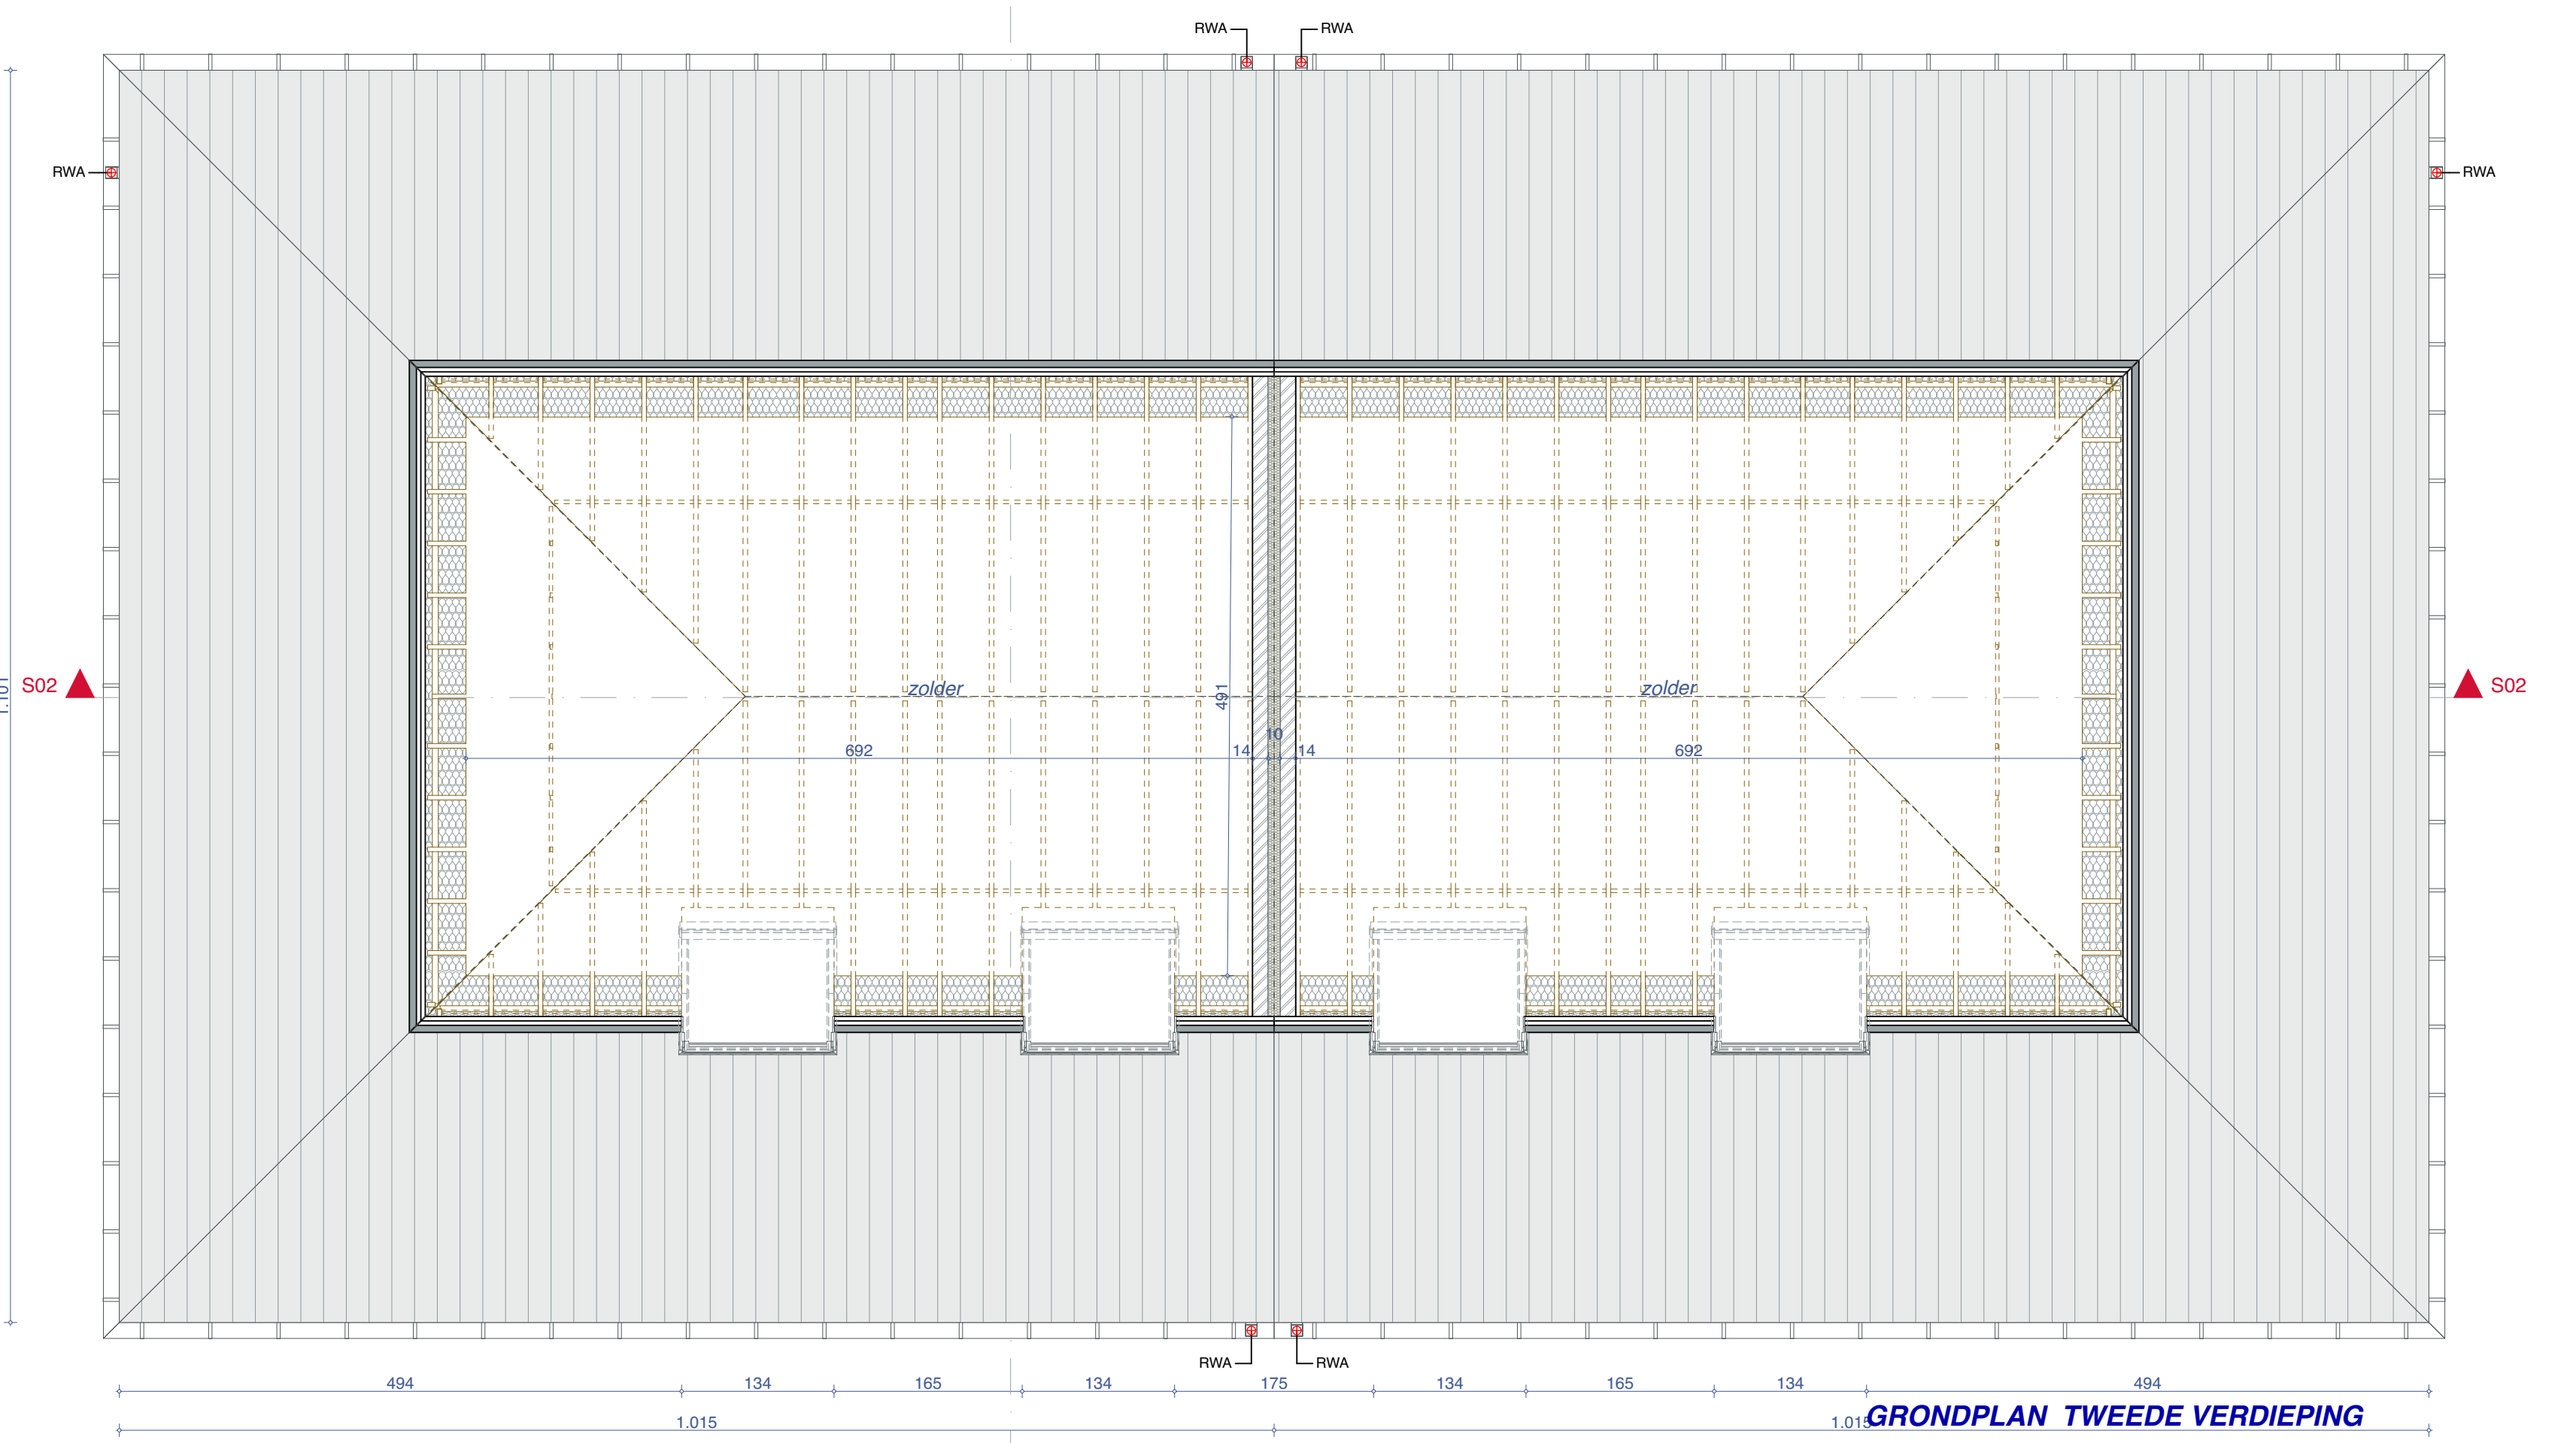

GRONDPLAN TWEEDE VERDIEPING

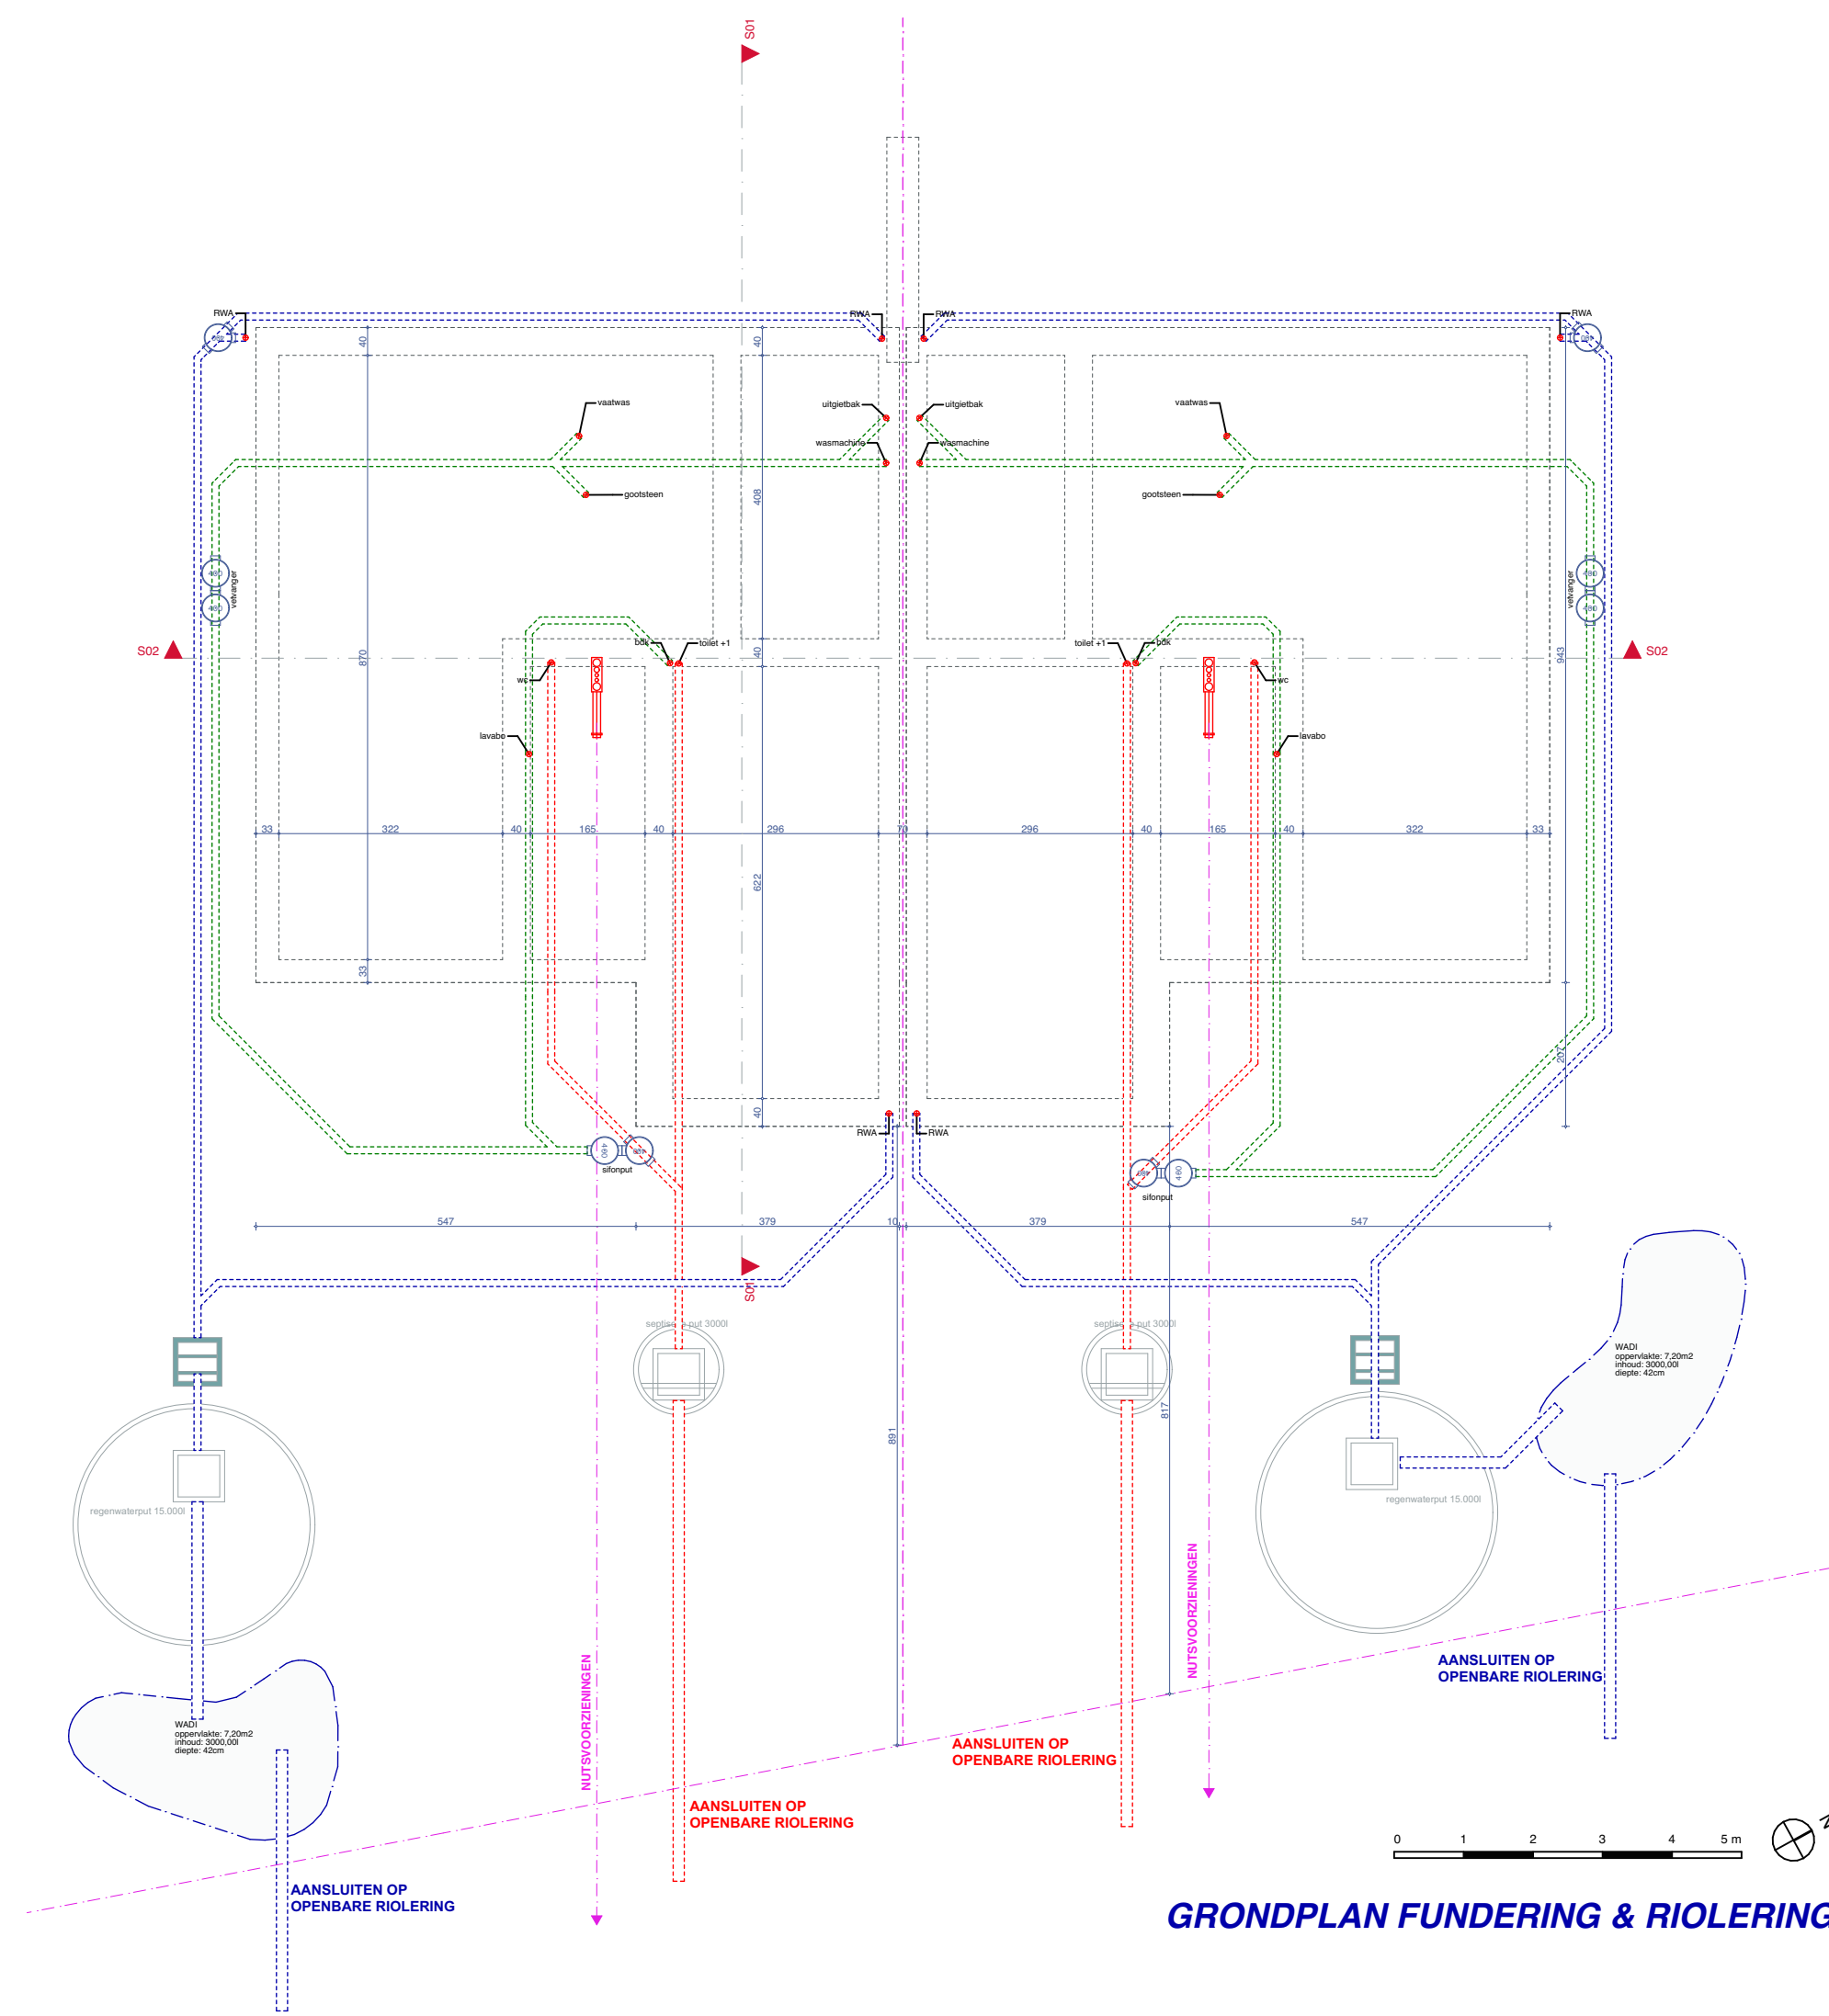

GRONDPLAN FUNDERING & RIOLERING

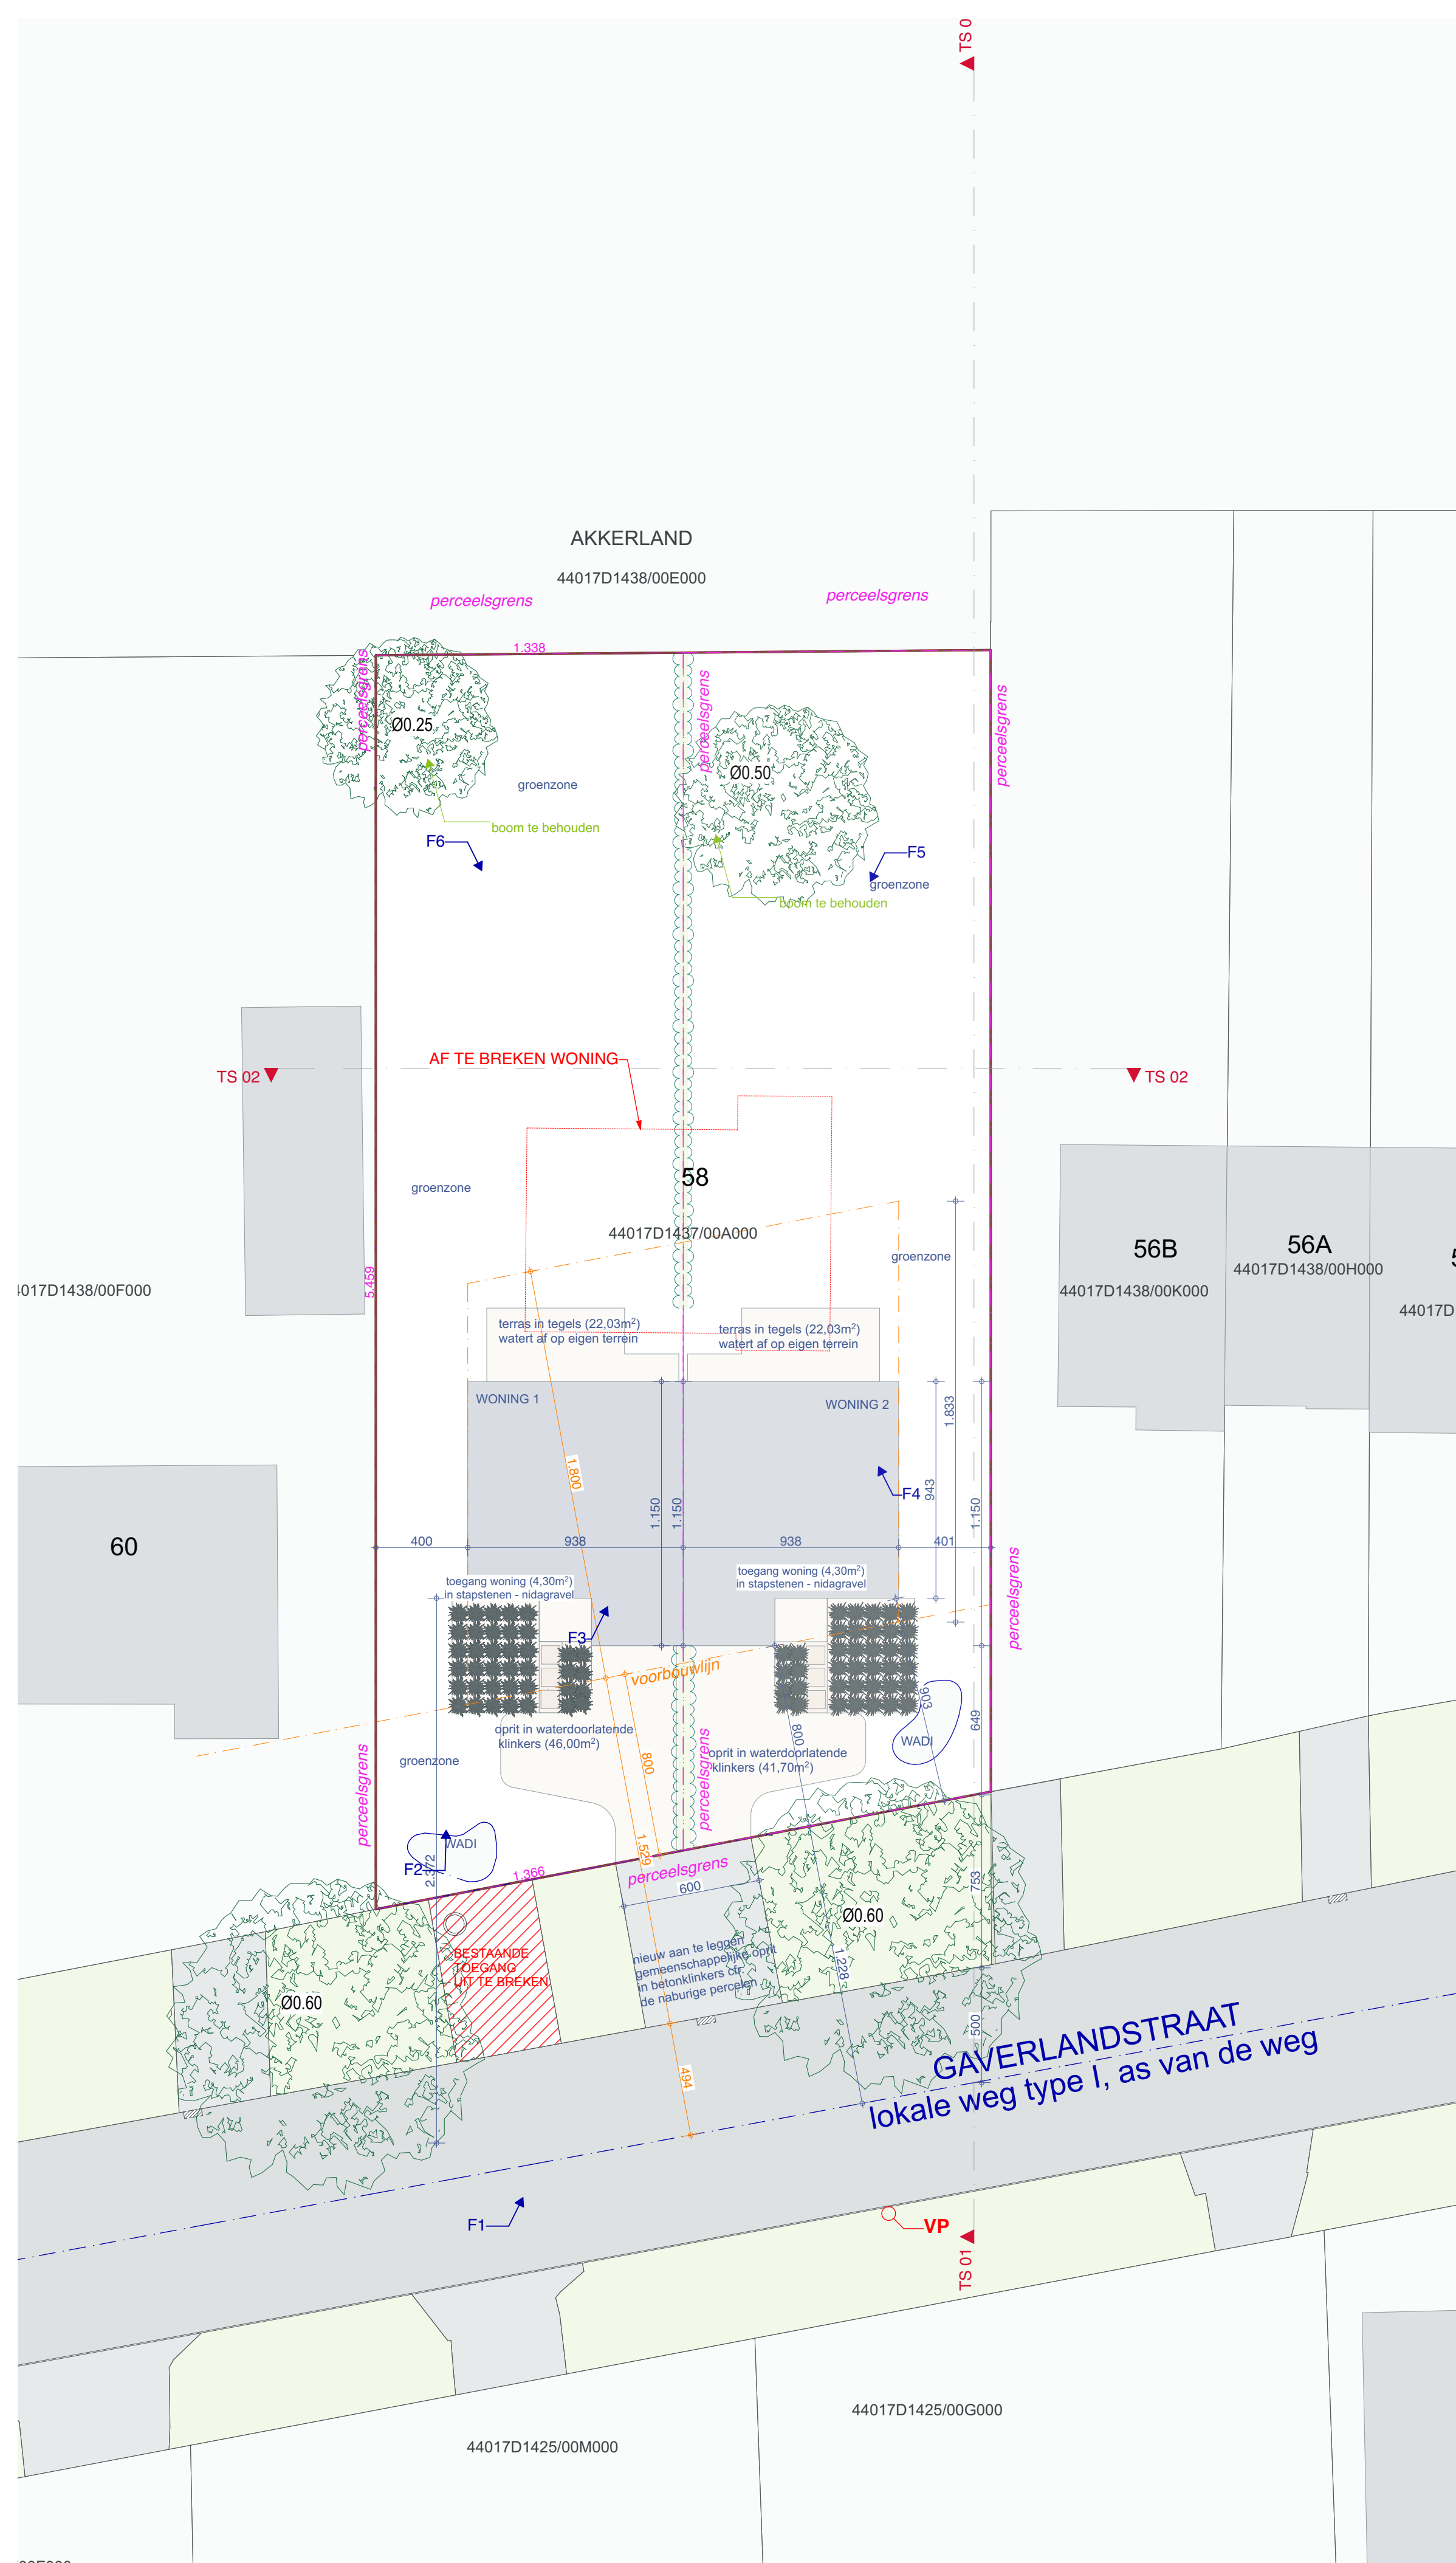

INPLANTINGSPLAN

OOST-VLAANDEREN GENT Gaverlandstraat 58, 9031 Drongen, Gent Kadastraal: GENT 27 AFD/DRONGEN 1AFD/sectie D, 1437/00A000 Afbraak van een woning Bouwen van twee koppelwoningen rooien van 5 bomen het reliëf aanmerkelijk wijzigen	inplanting omgeving situatie grondplannen gevels doorsnede schaal plannr. 1/50 - 1/100 - 1/200 dossier 1/2 datum 675 27-03-2025
Opdrachtgever Kenny Beyaert Gaverlandstraat 60, 9031 Drongen, Gent	PK ARCHITECTENBUREAU PAUL KINDT BVBA Fremisstraat 1a - 9690 Maarkedal Tel.: 0495 20 56 77 paul@architect-kindt.be ingeschreven in Orde van Architecten OOST-VLAANDEREN
GEMEENTE	voor akkoord