


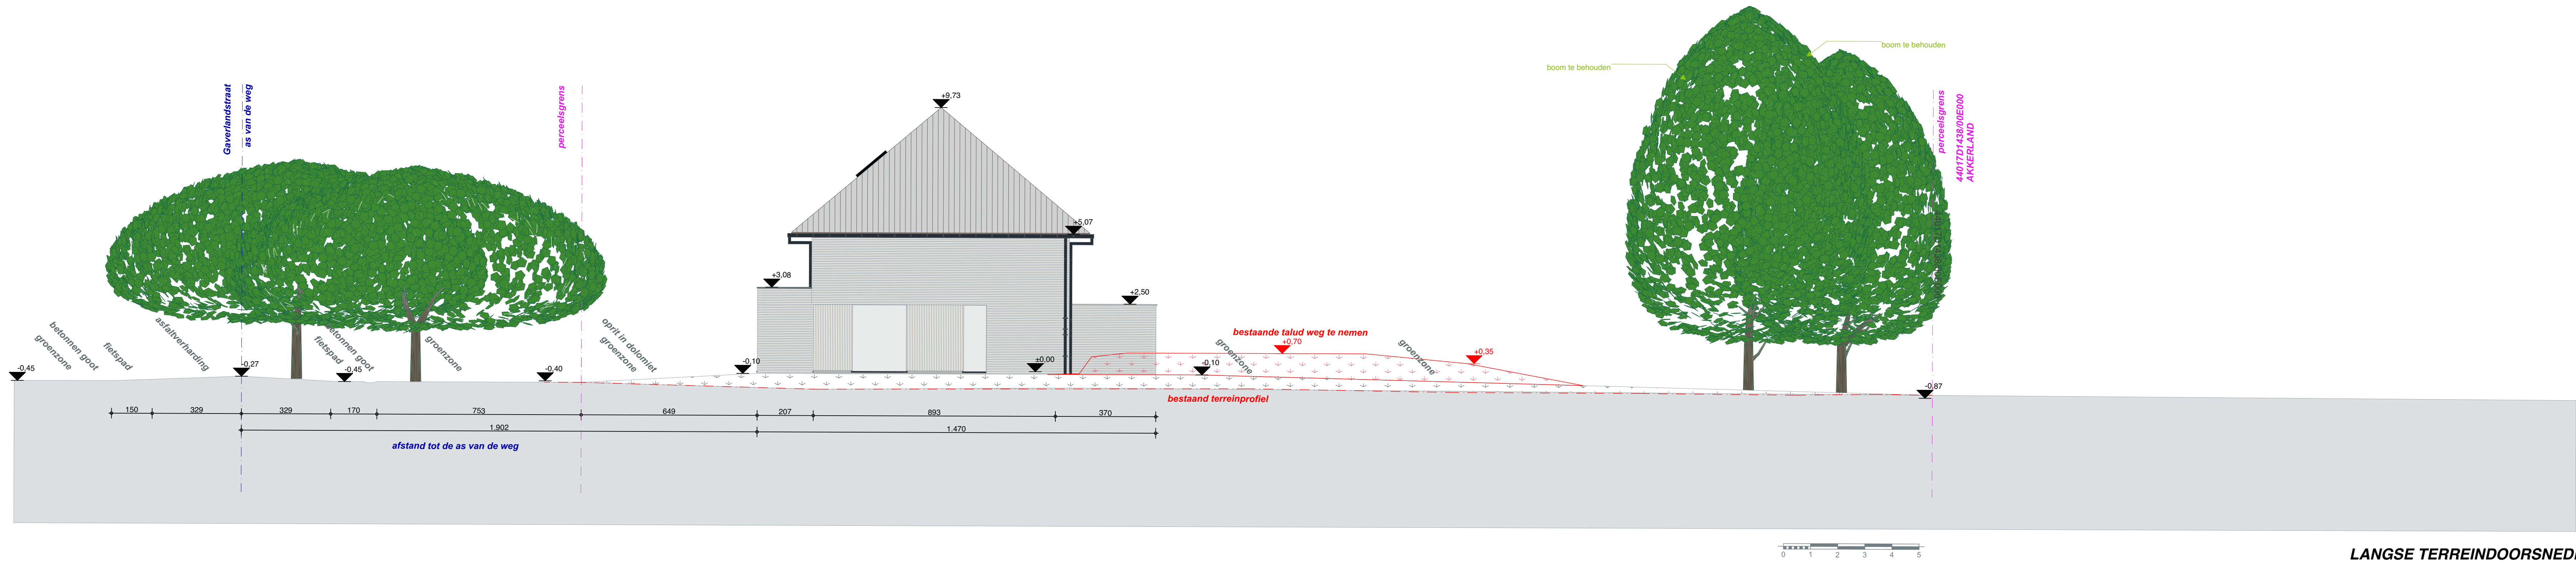

LANGSE TERREINDOORSNEDE
Schaal 1/100