


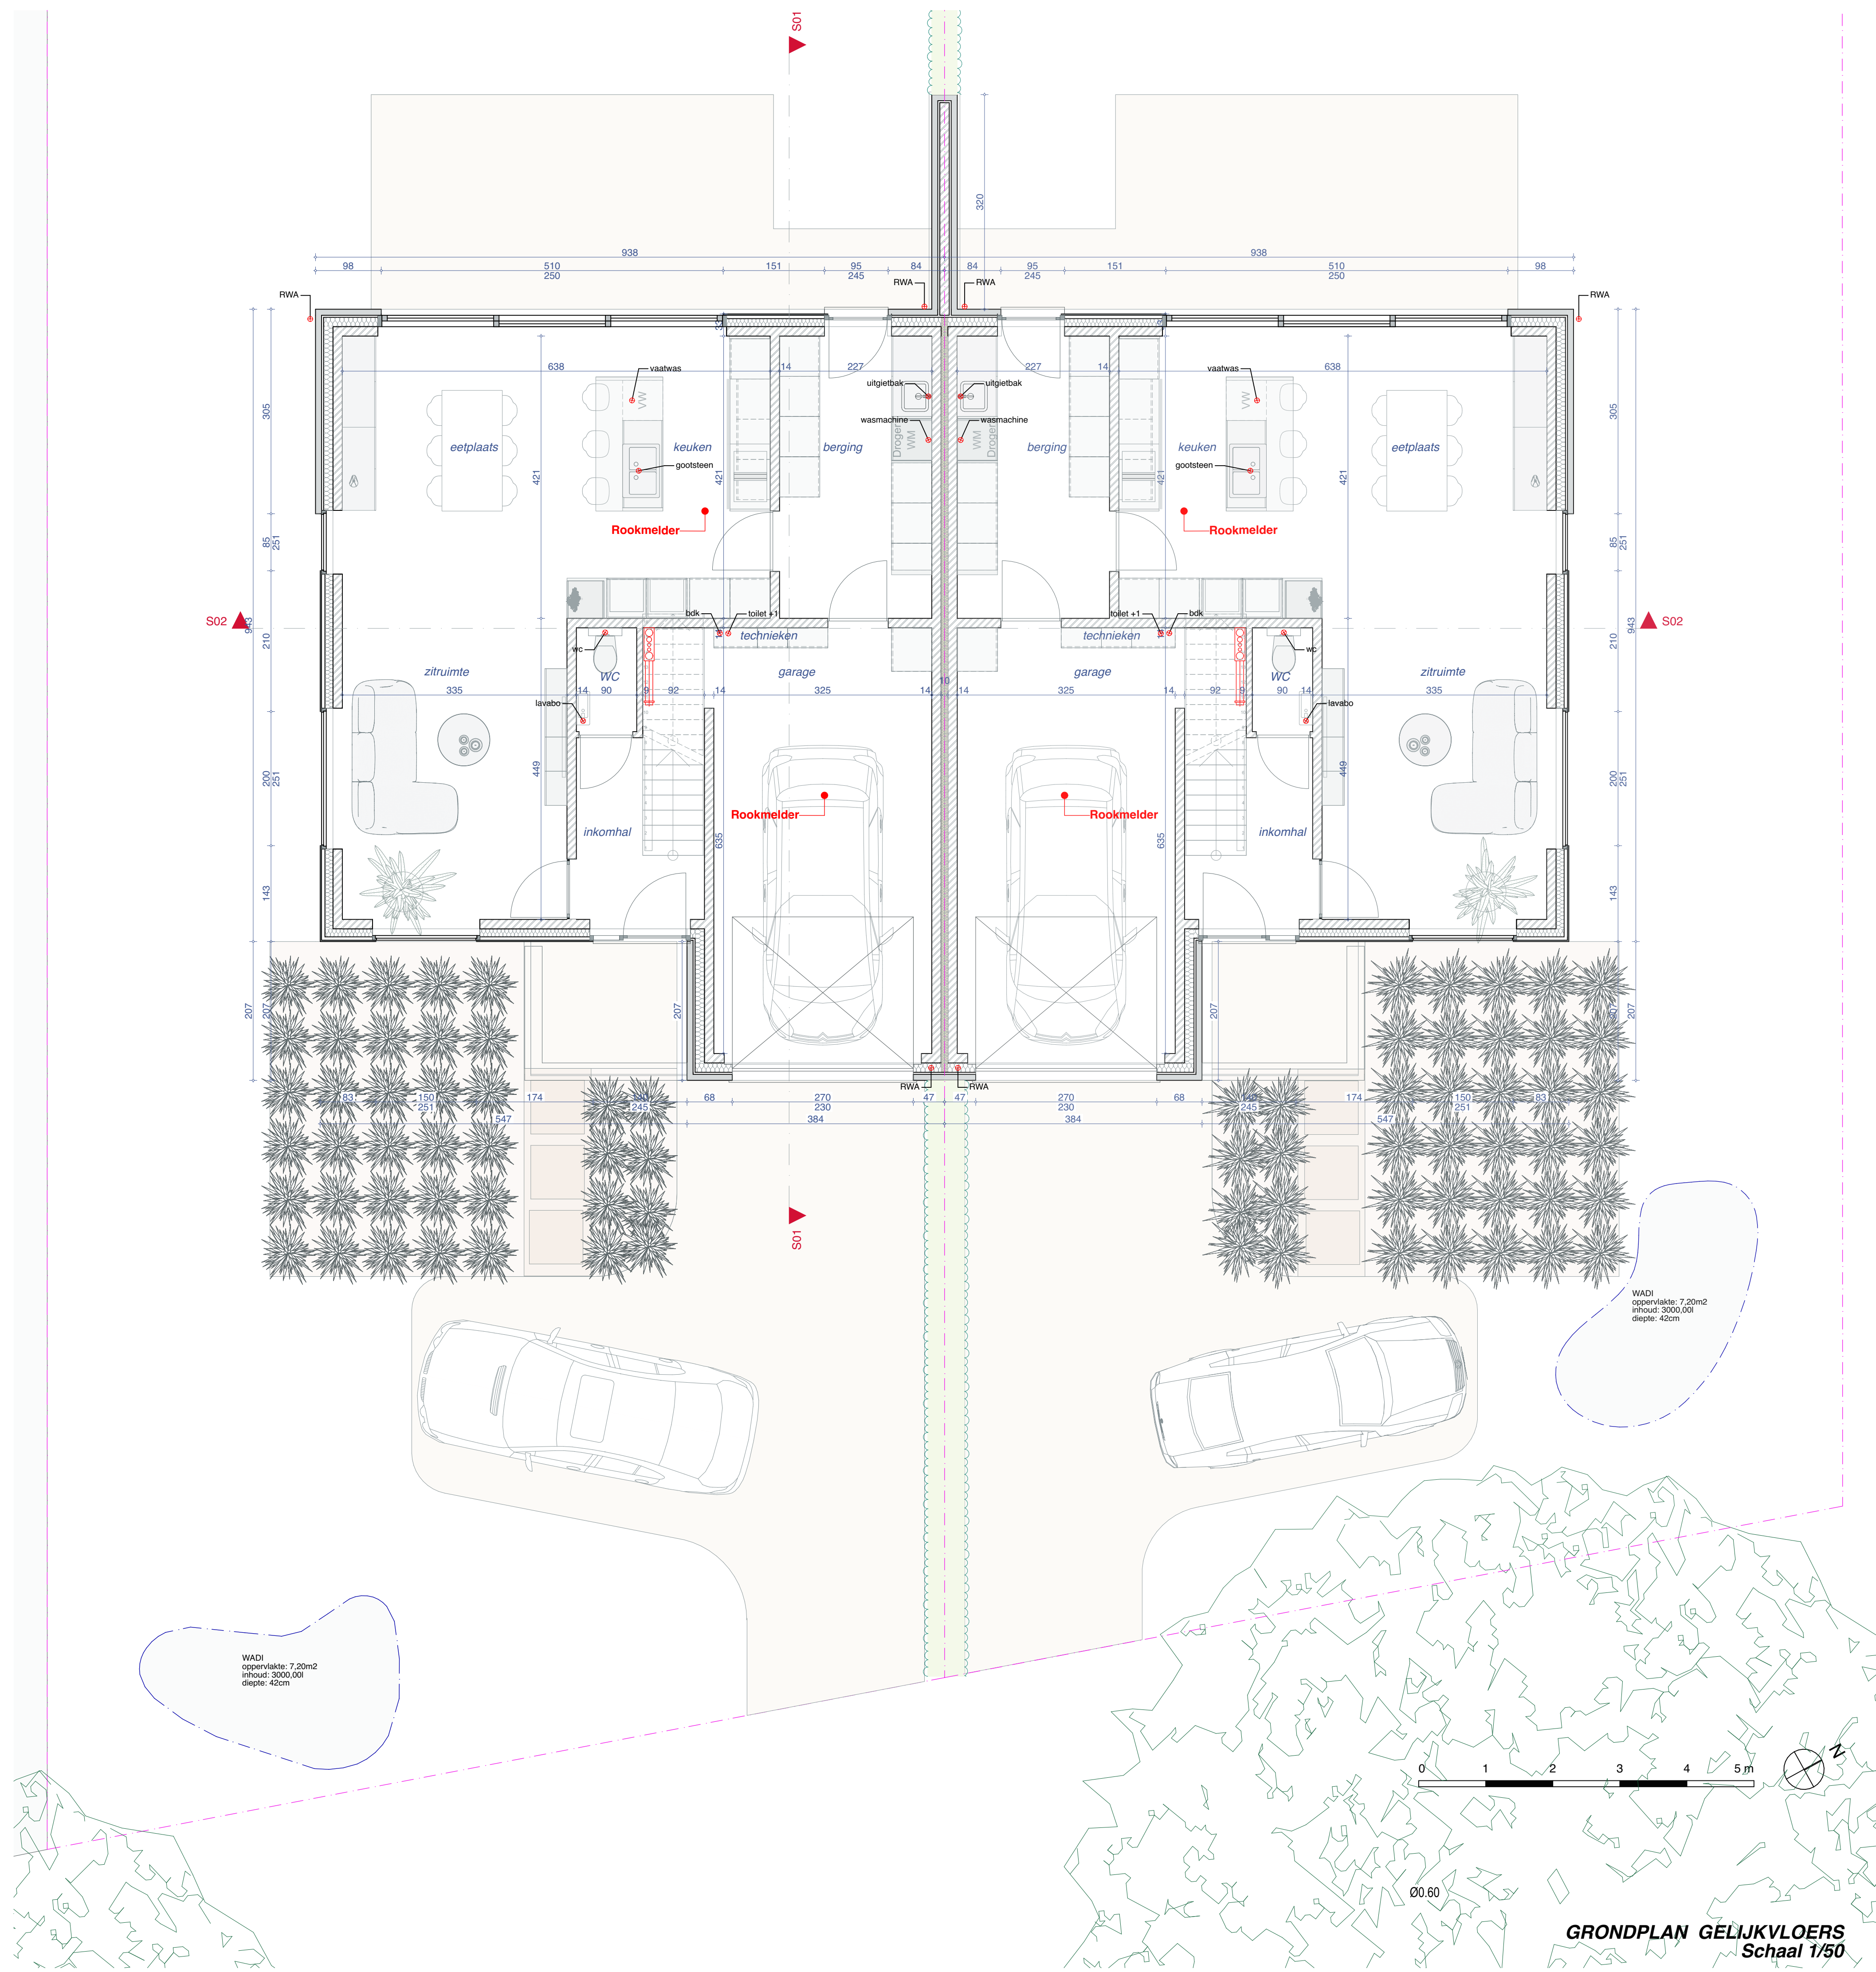

GRONDPLAN GELIJKVLOERS  
Schaal 1/50