


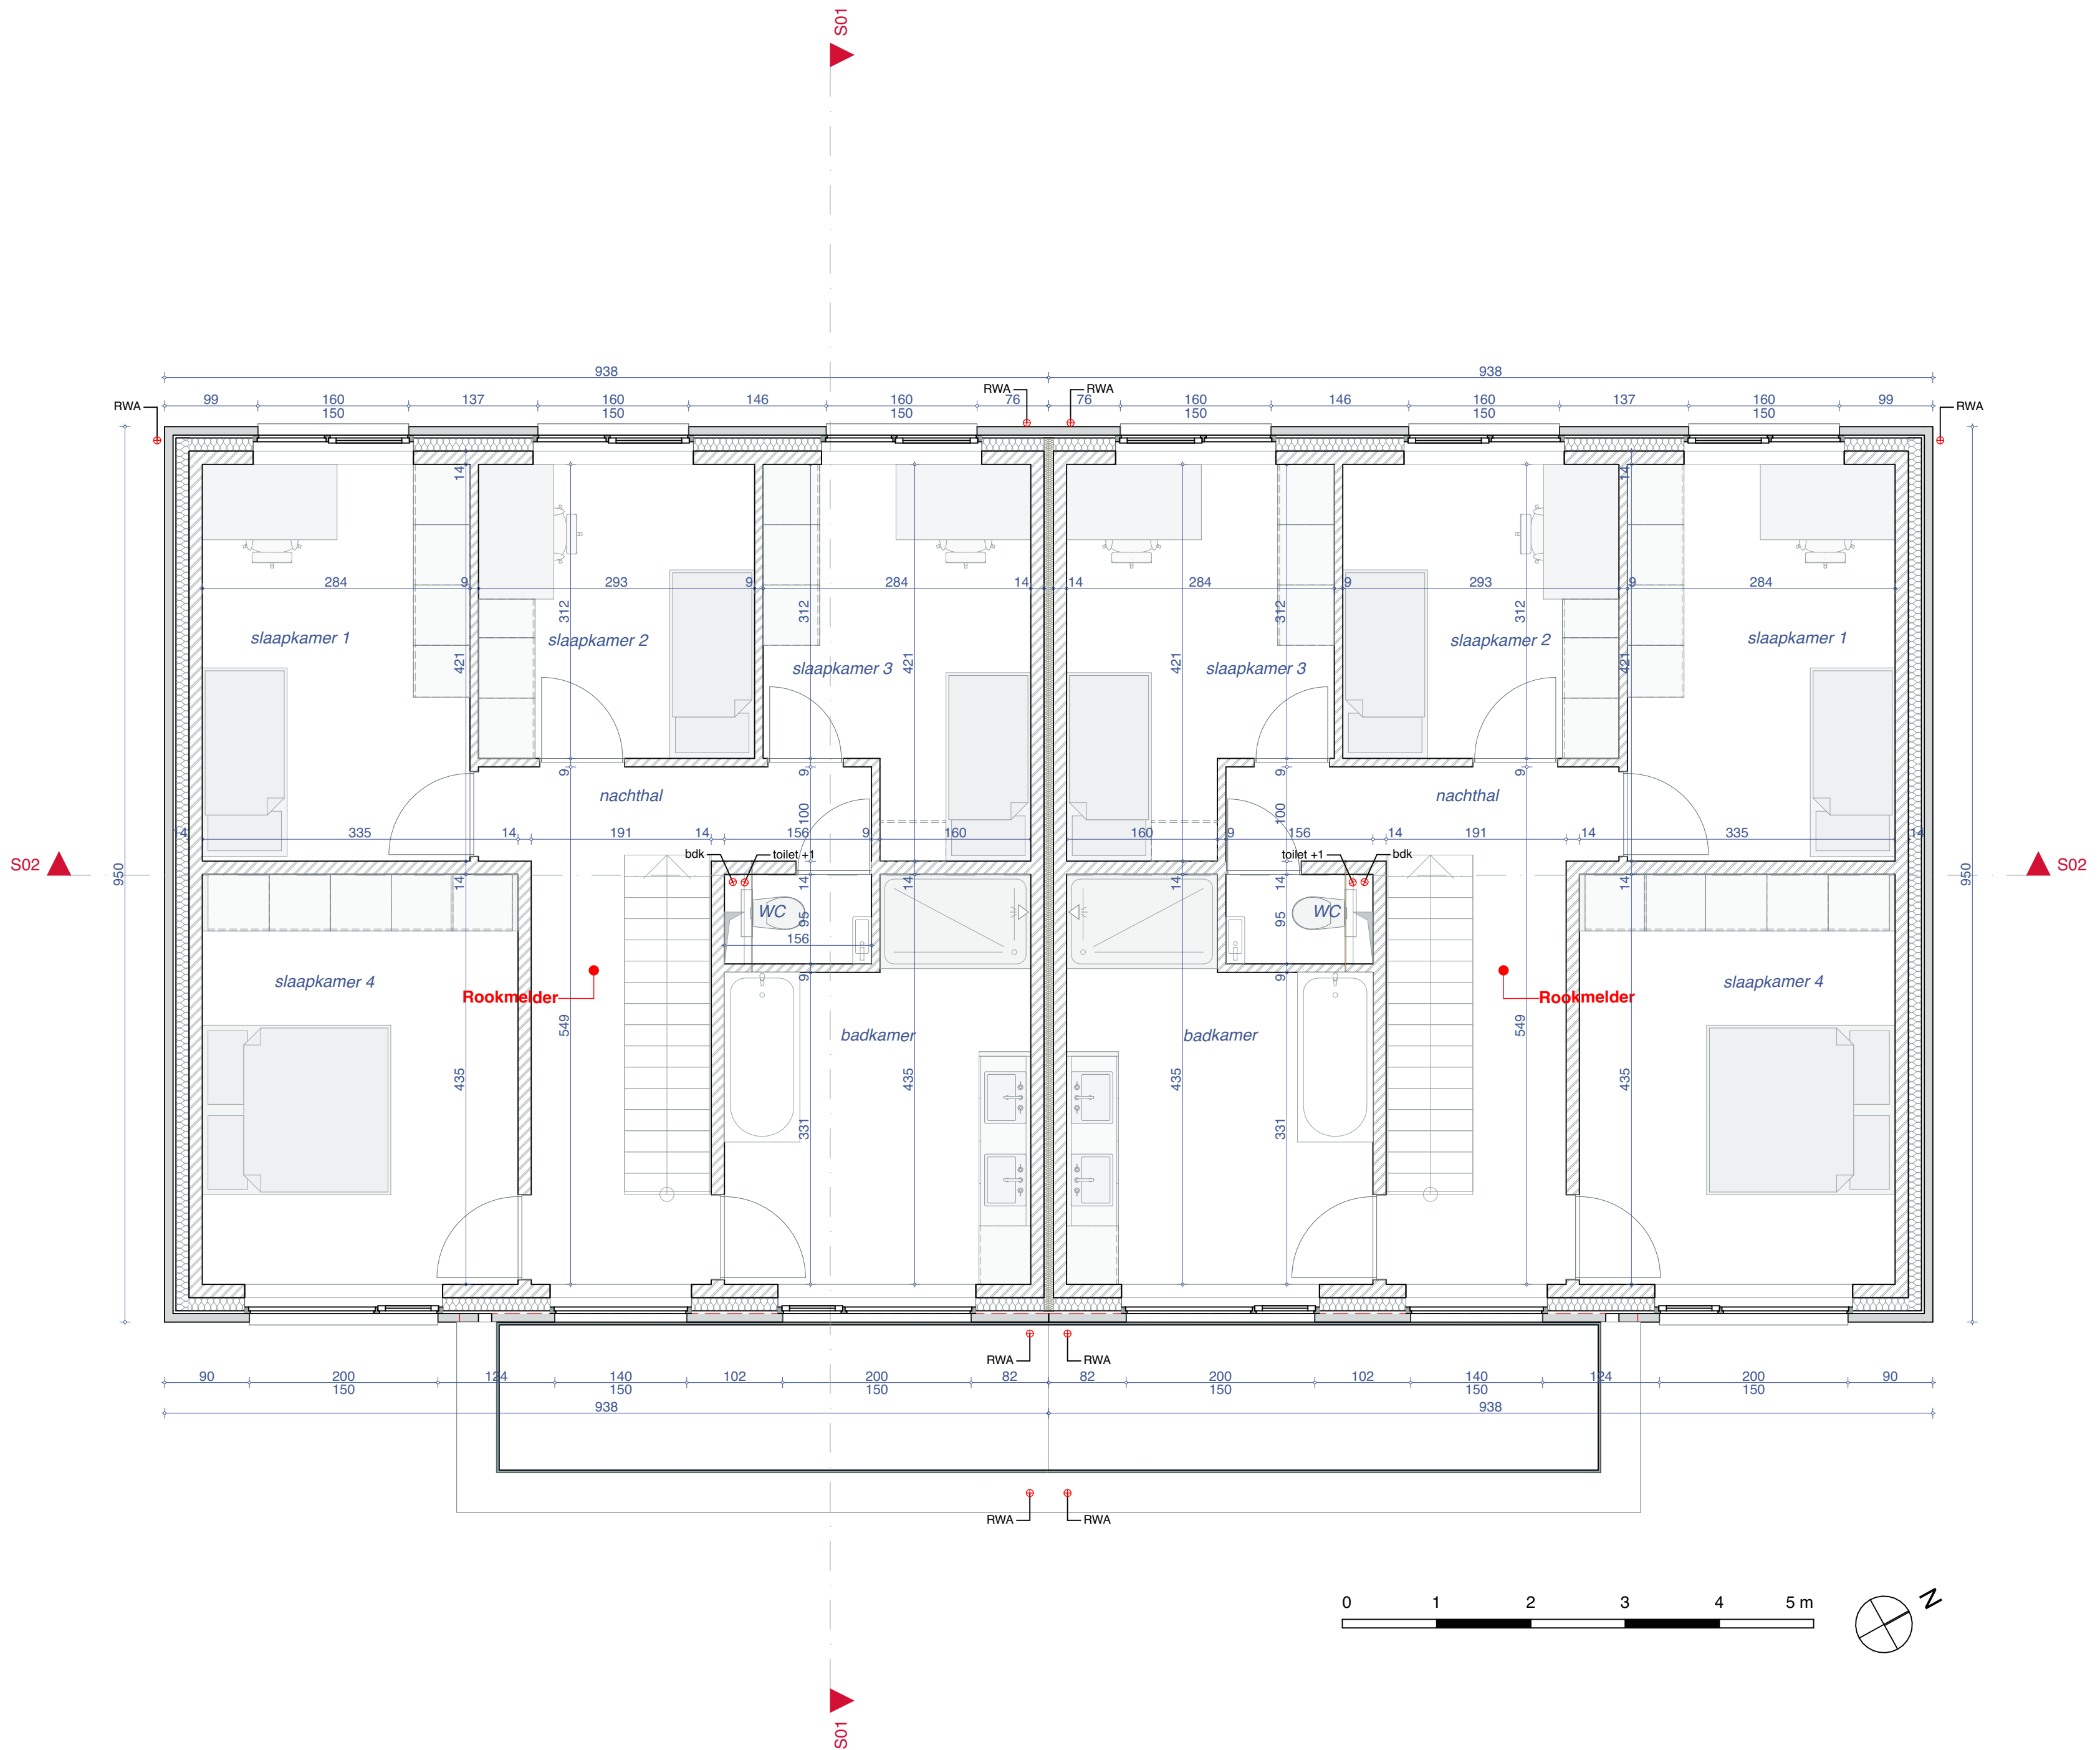

GRONDPLAN EERSTE VERDIEPING  
Schaal 1/50