


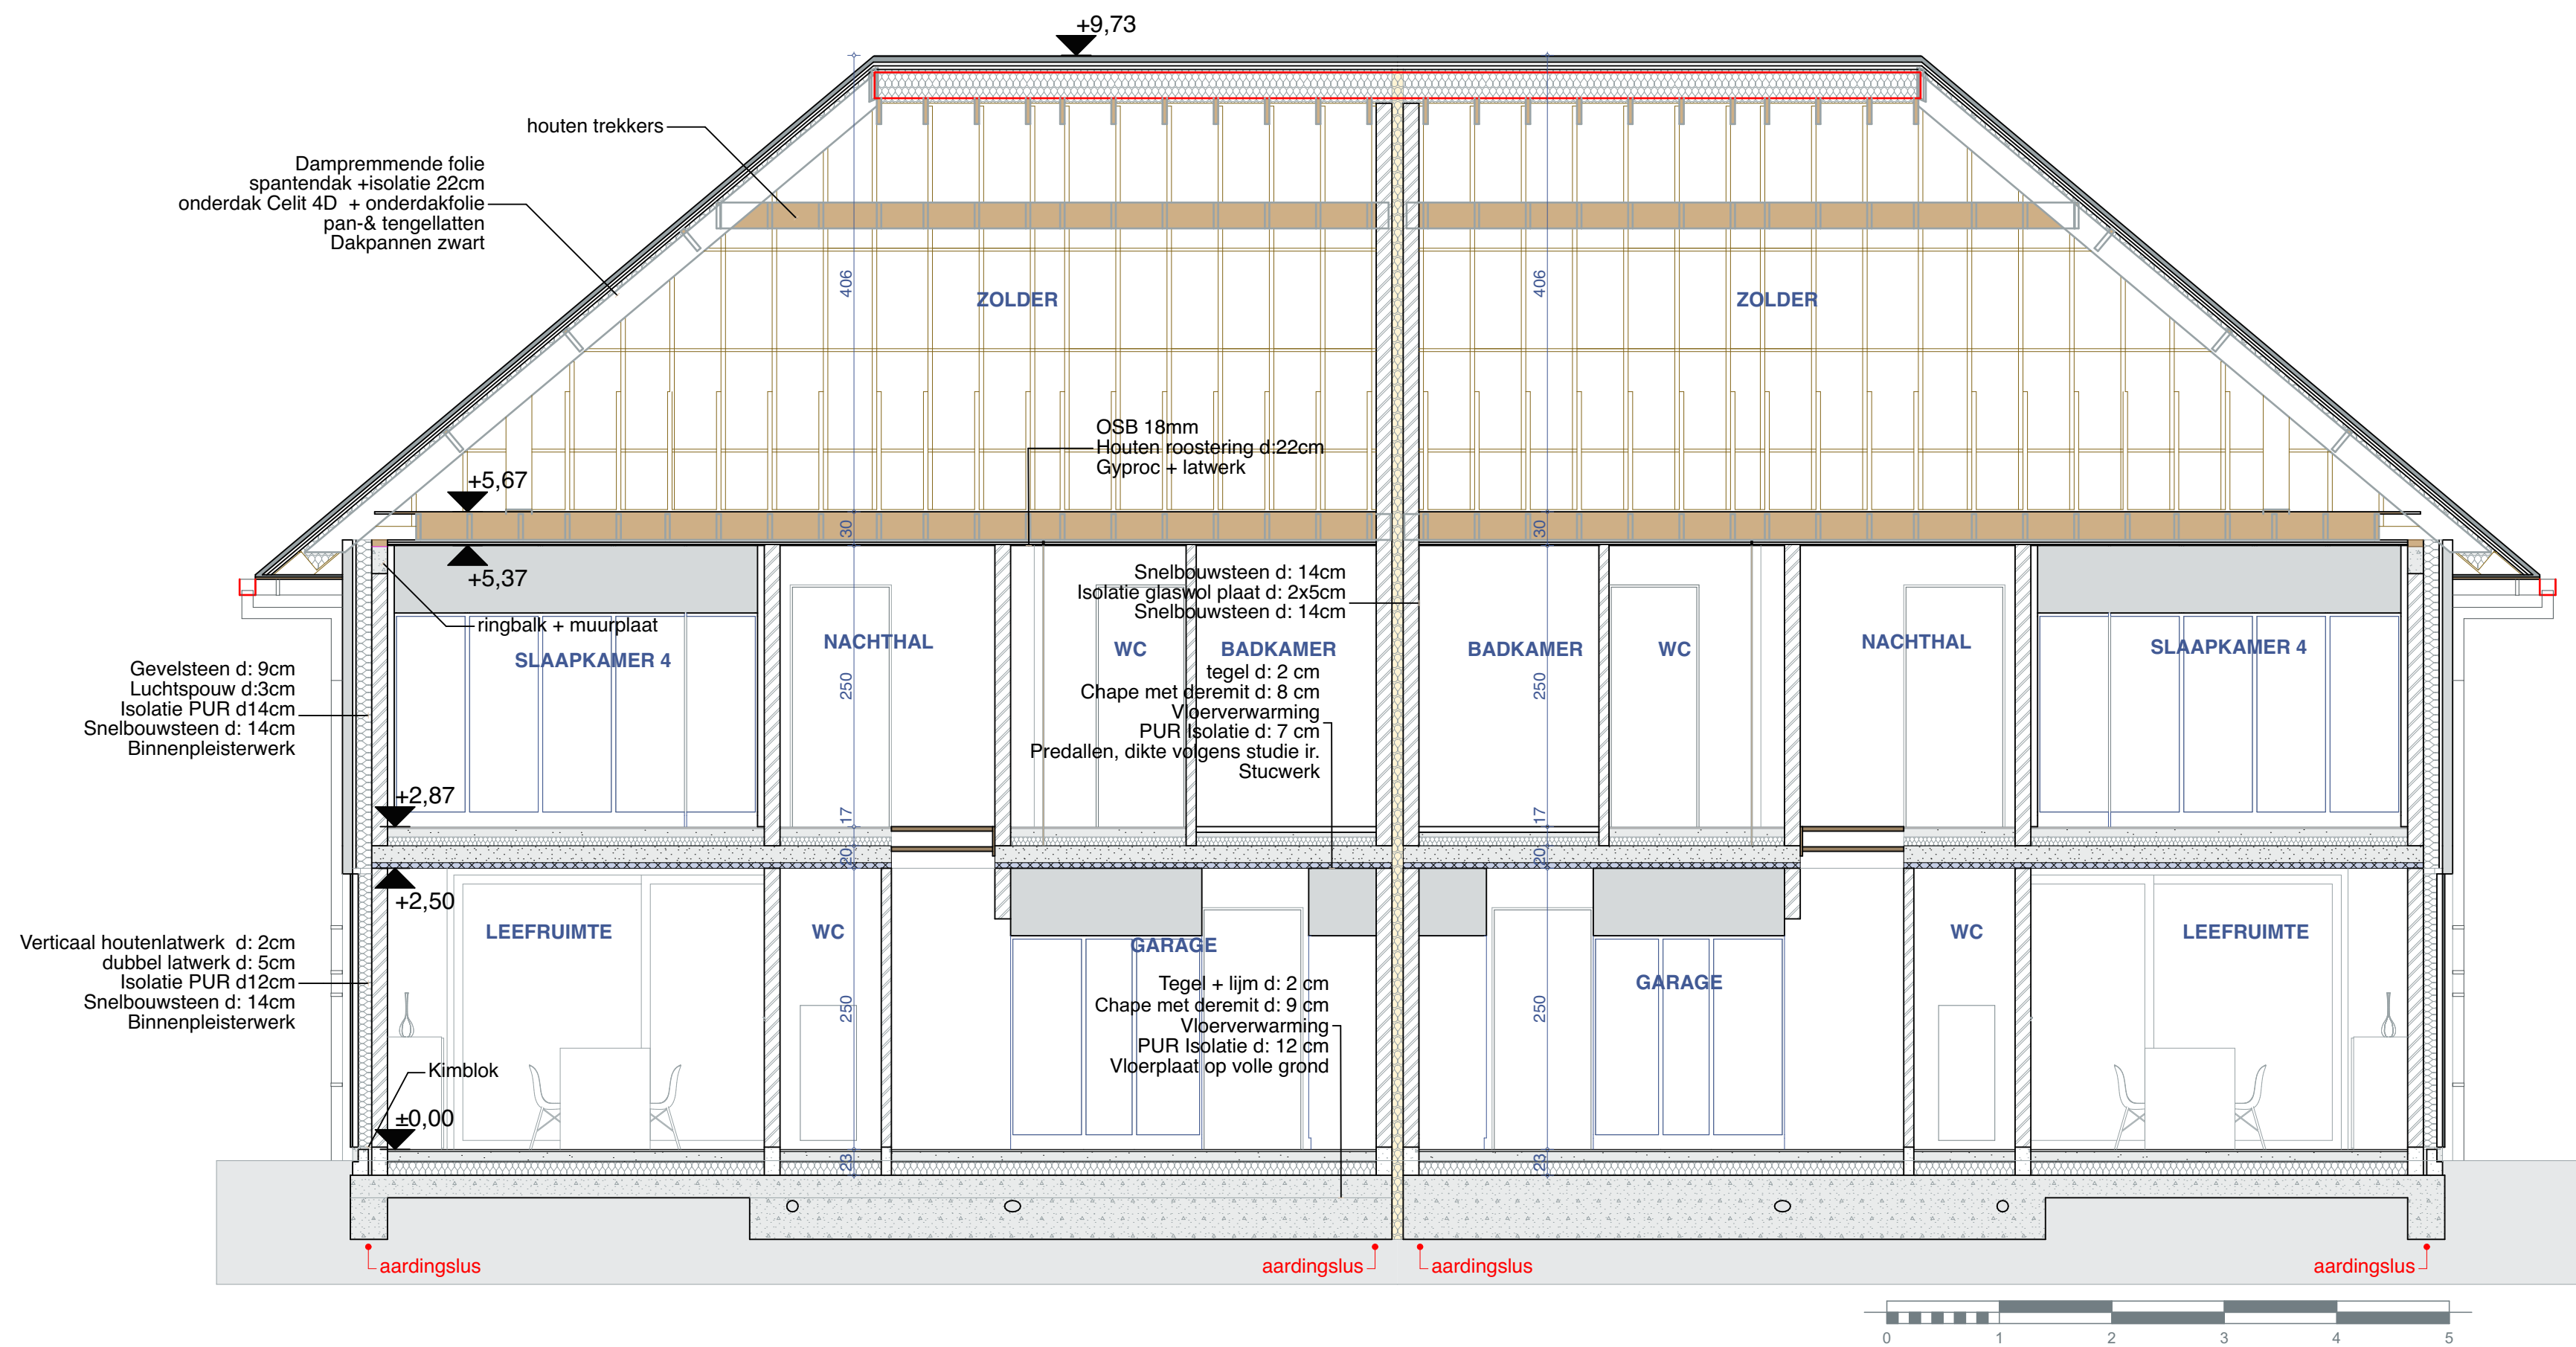

DOORSNEDE 02
Schaal 1/50