


NIEUWE TOESTAND_ VERDIEPING +1
schaal: 1/100
maatvoering in cm

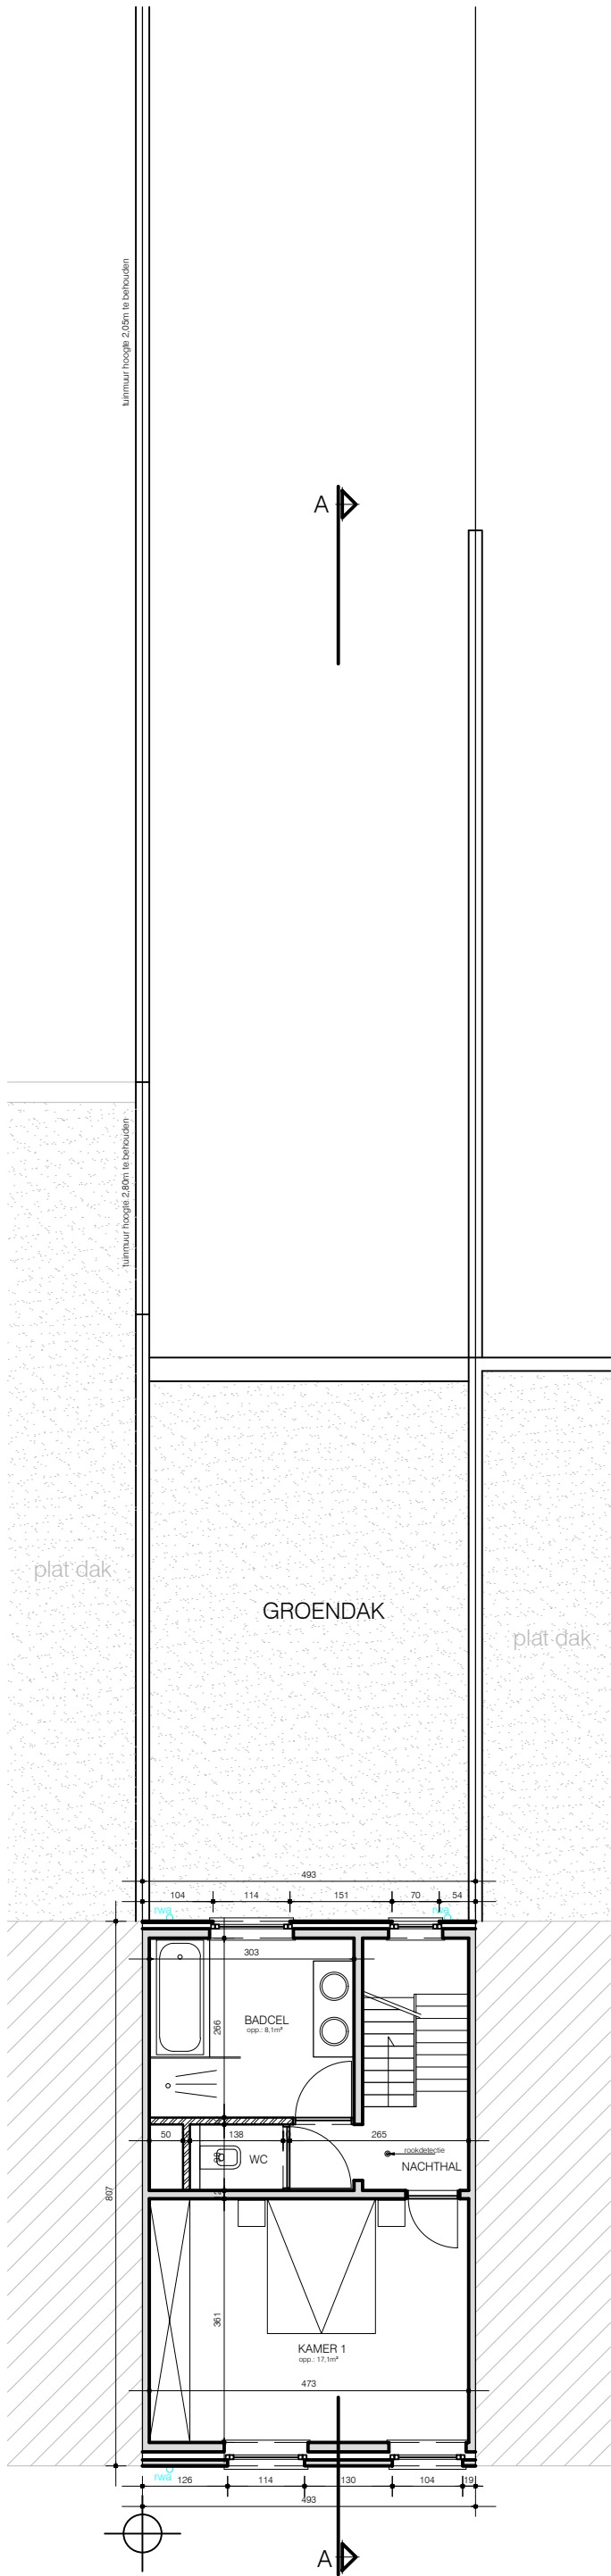

**ZIE BIJZONDERE
VOORWAARDE(N)**