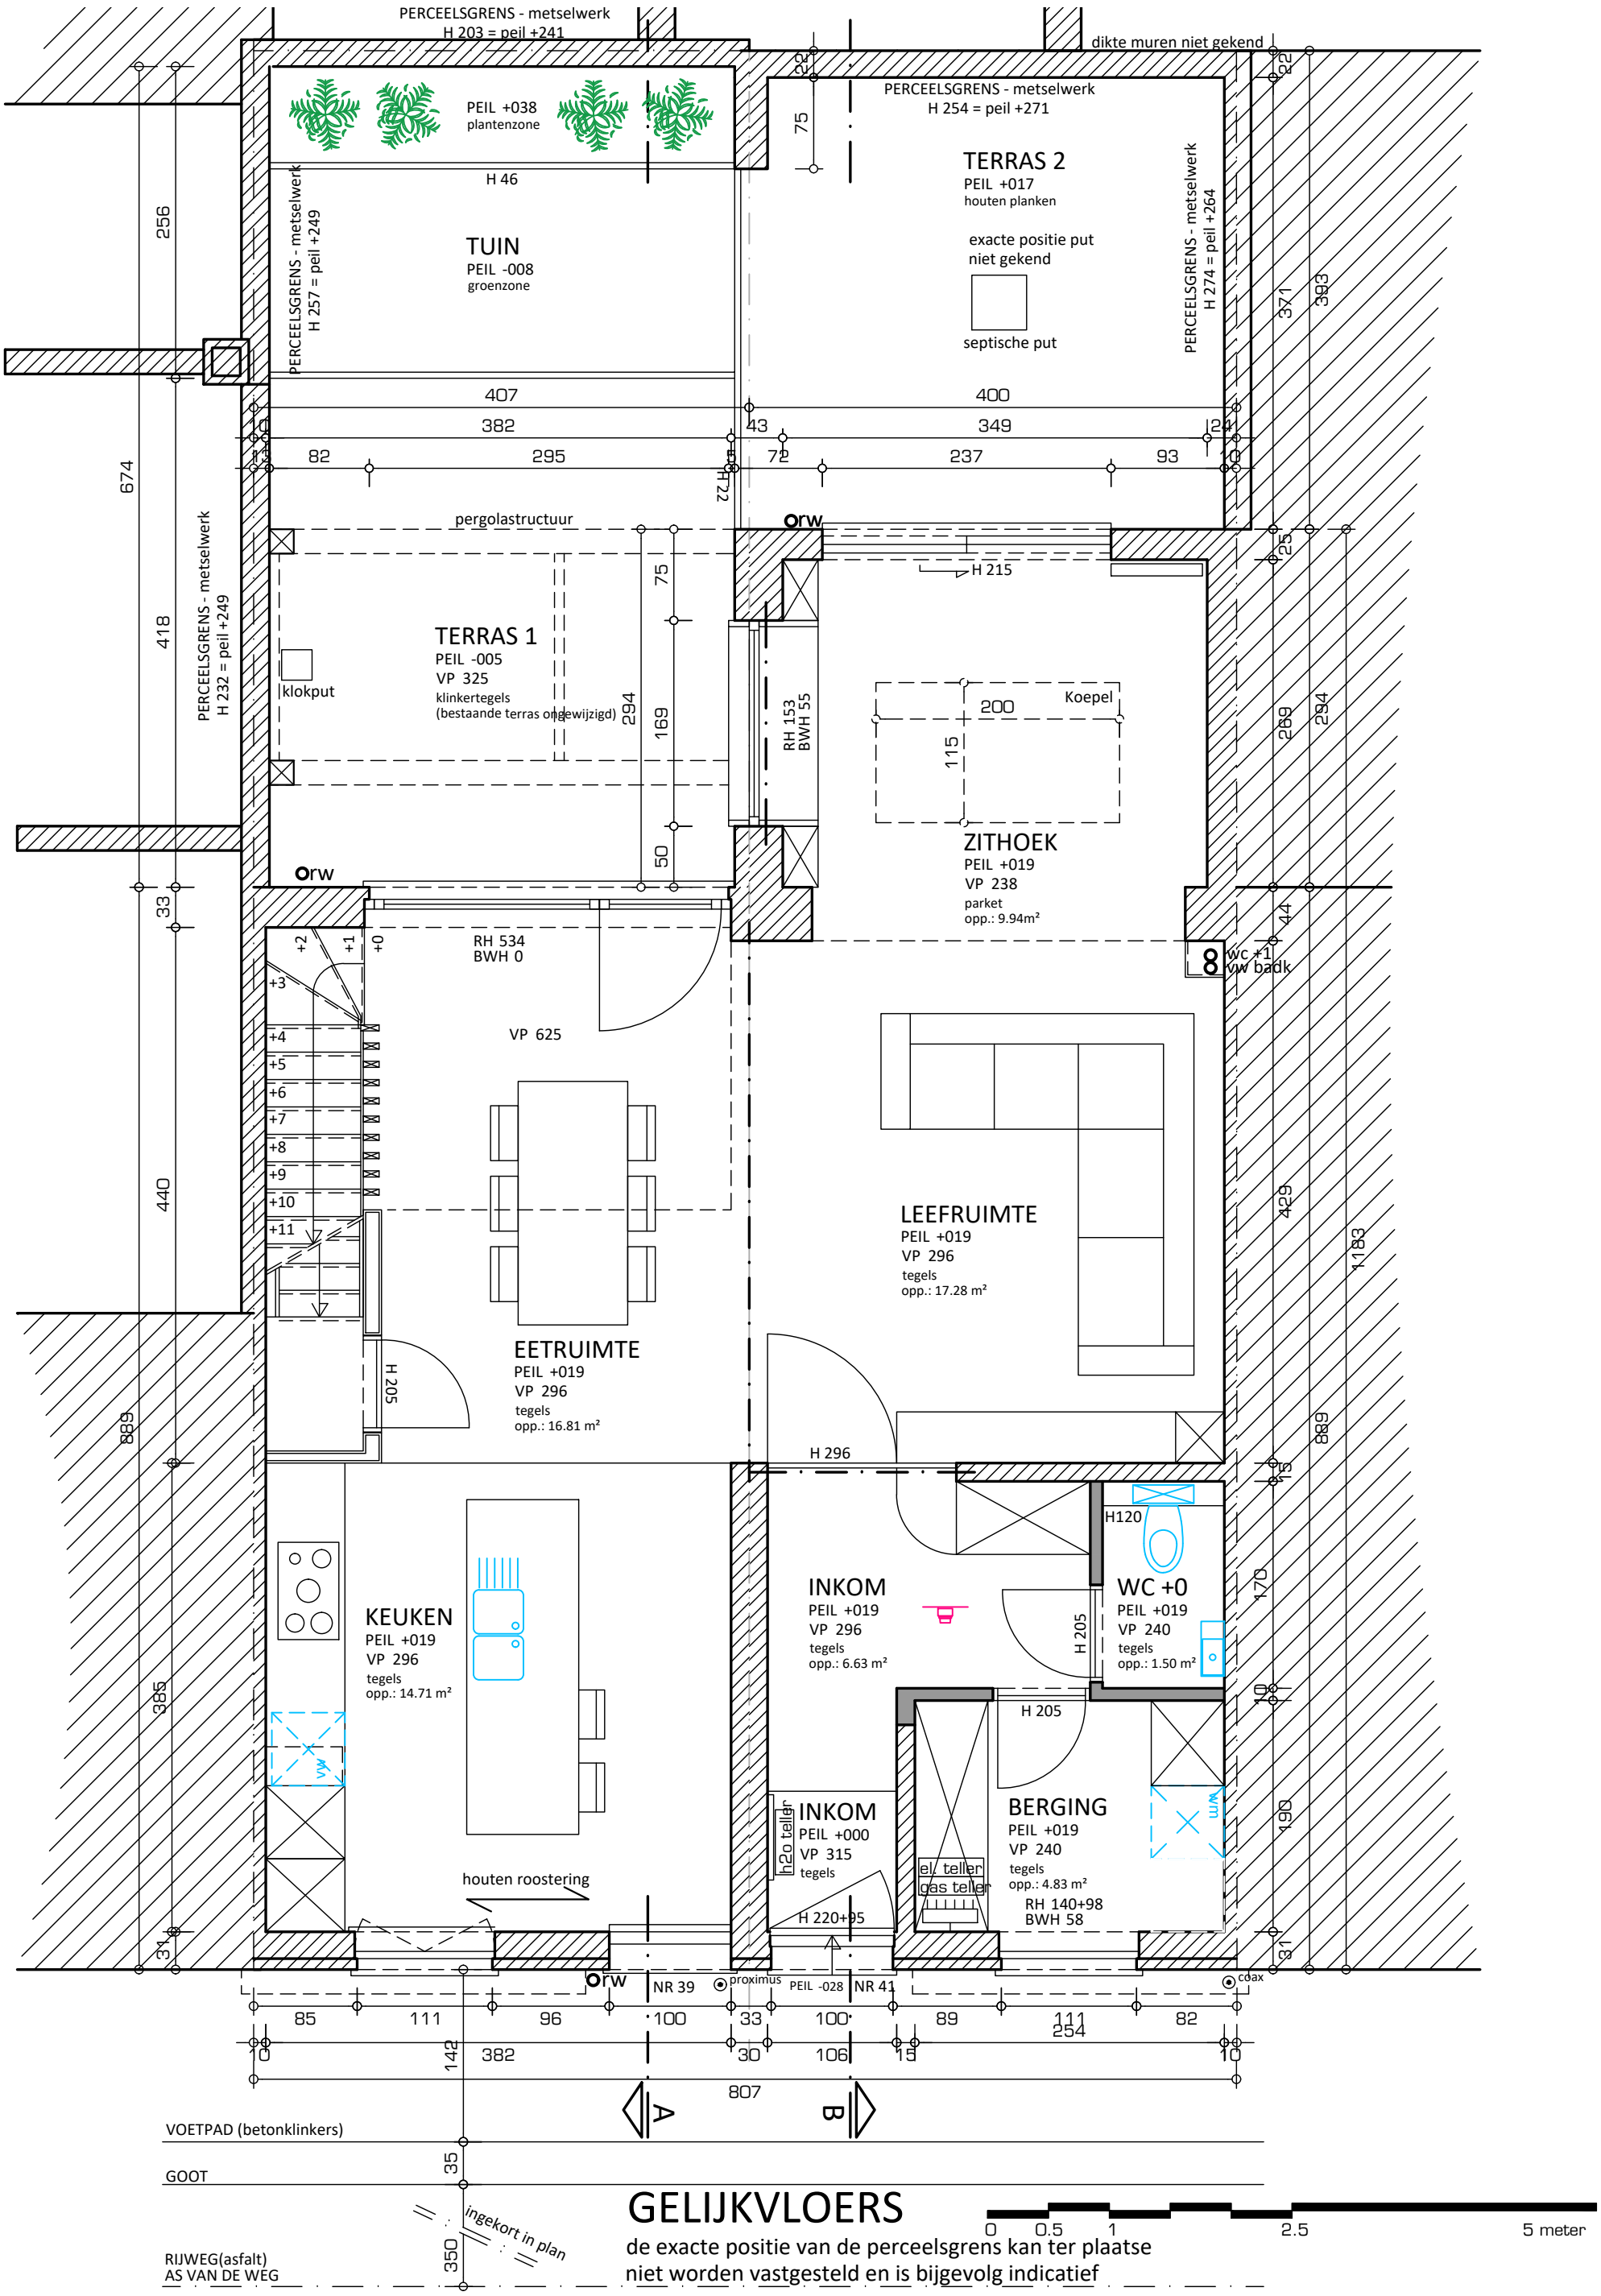

GELIJKVLOERS

de exacte positie van de perceelsgrens kan ter plaatse niet worden vastgesteld en is bijgevolg indicatief

WOW ARCHITECTUUR I INTERIEUR

ZIE BIJZONDERE VOORWAARDE(N)

BNNLG.123 25 apr 2025

VERGUNNING AANVRAAG

Plan gelijkvloers: nieuwe toestand

Schaal 1:50 - A3

BNNLG_123_vergunning

Plannen en tekeningen mogen niet gekopieerd en/of verspreid worden in welke vorm dan ook, zonder voorafgaande schriftelijke toestemming van de ontwerper.