



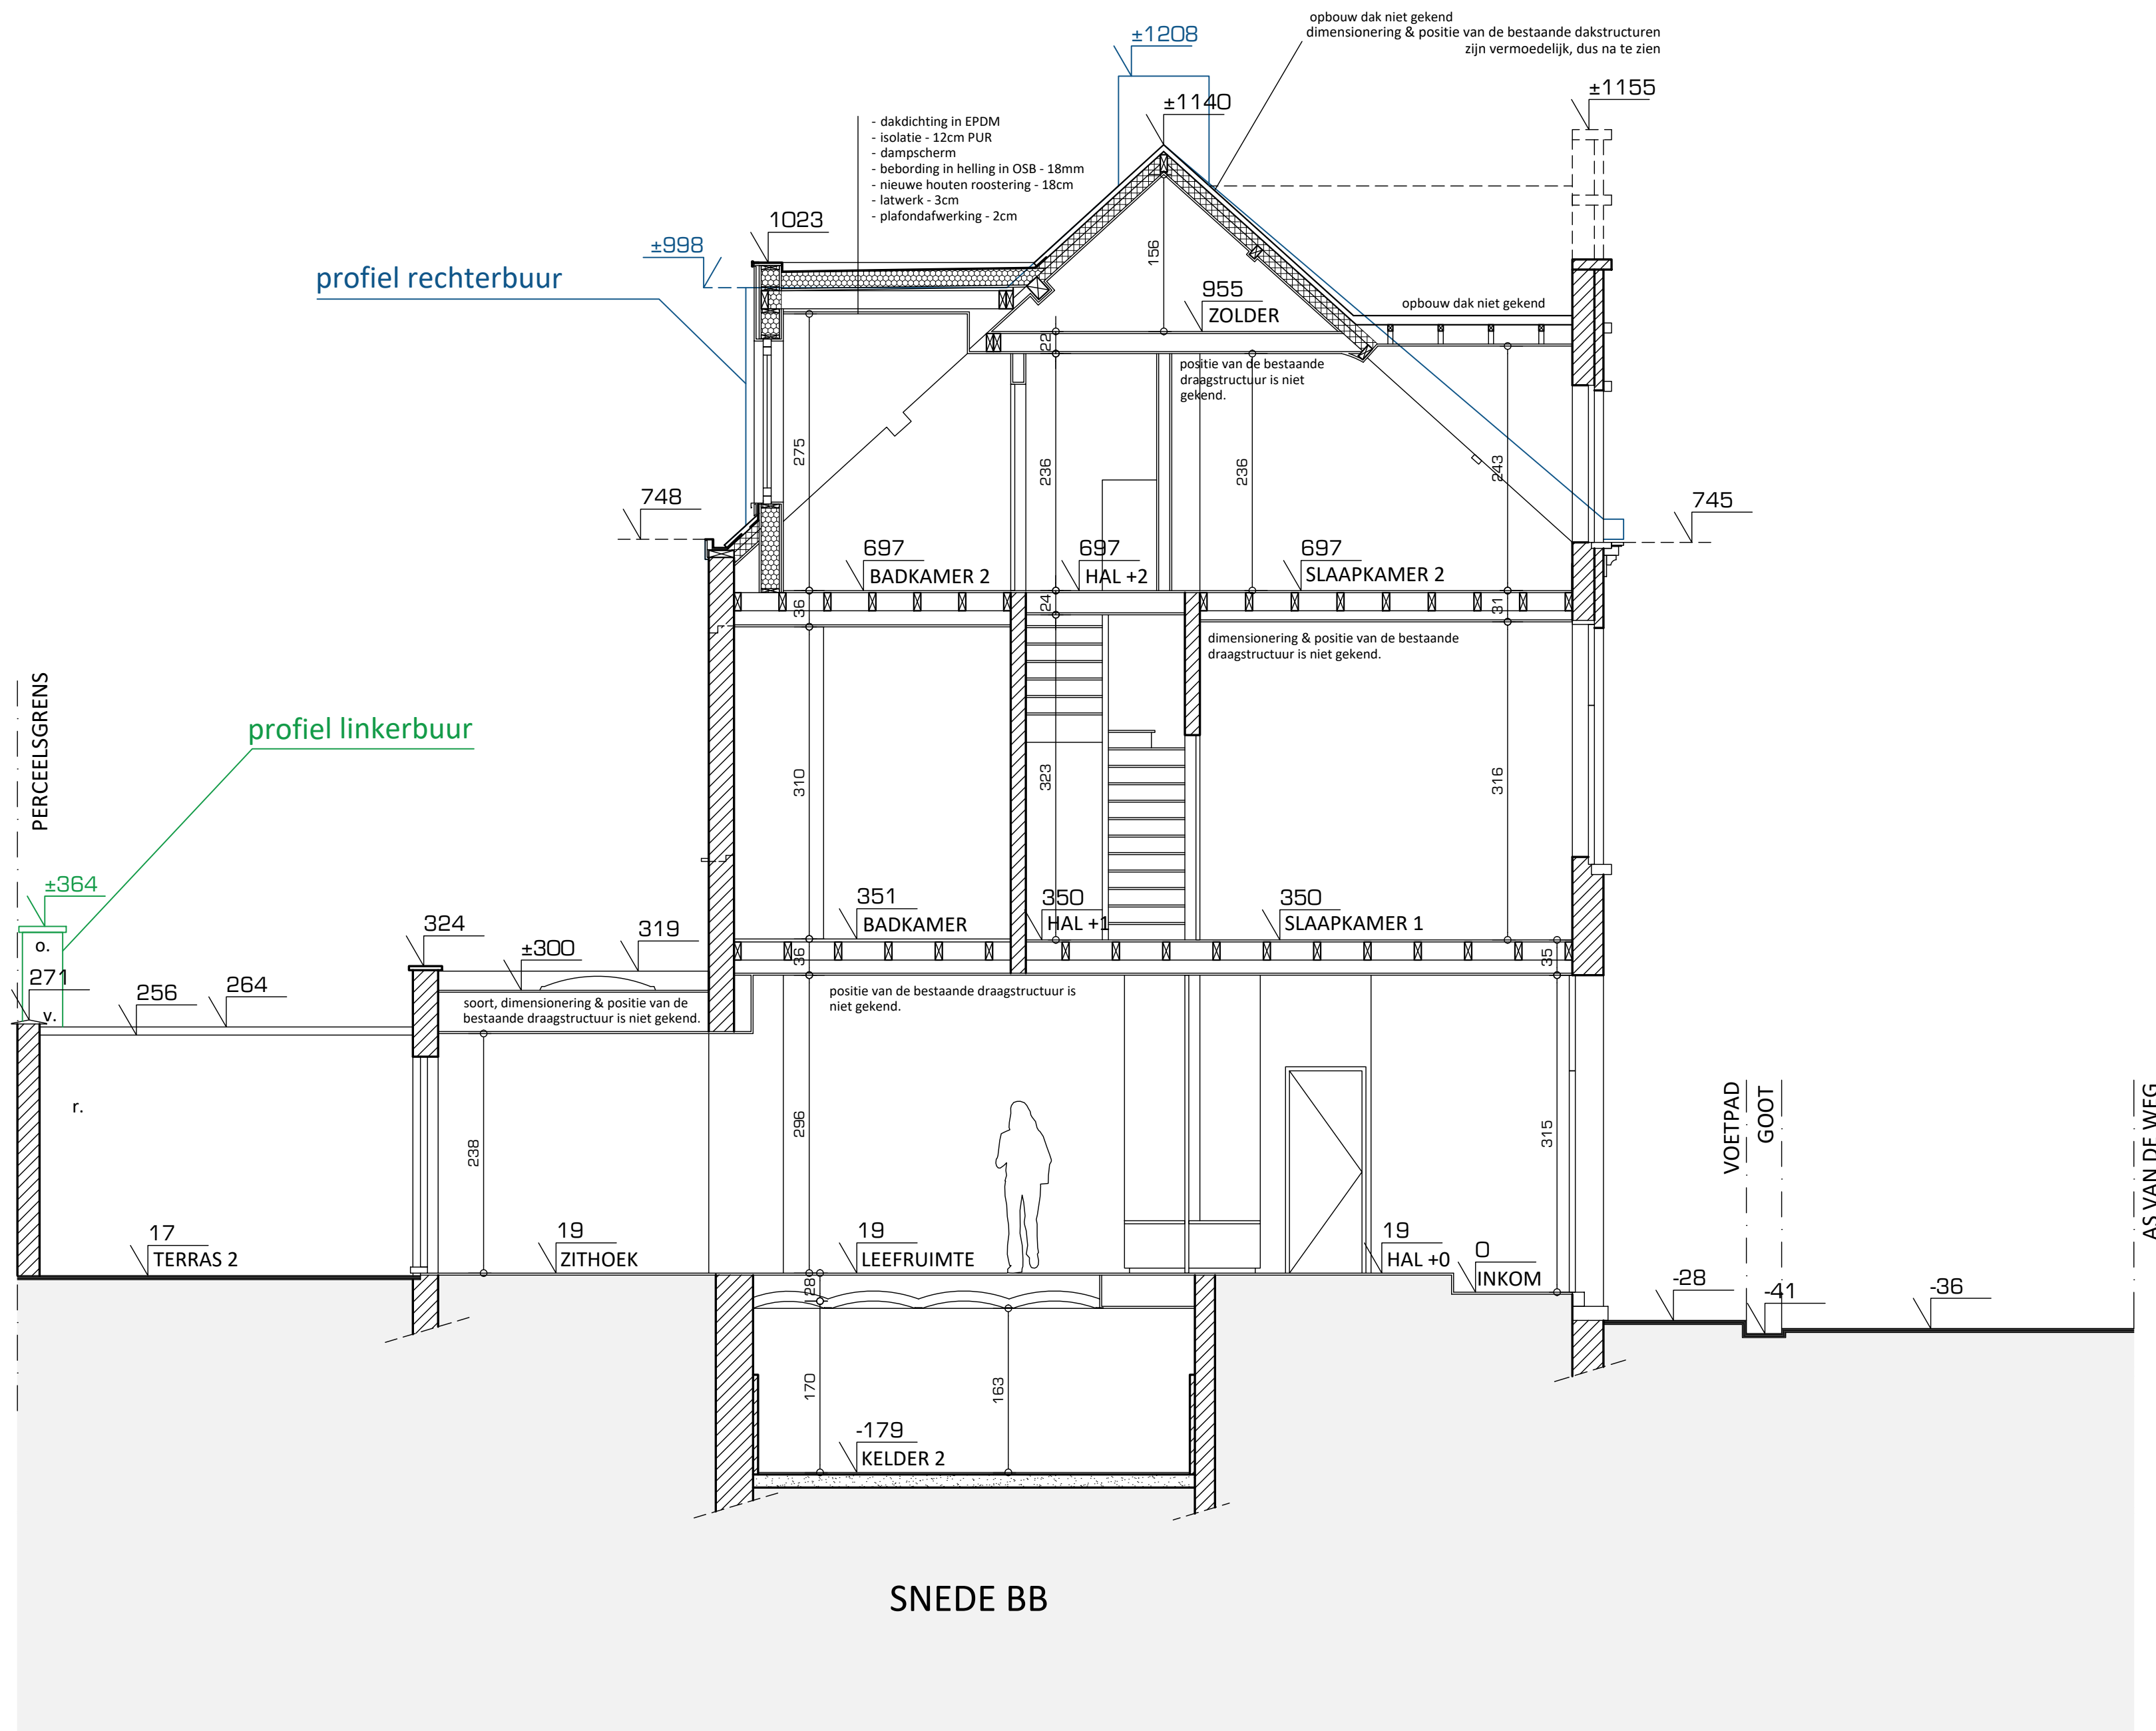

SNEDE BB

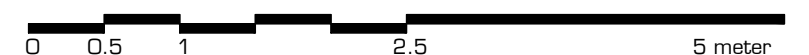

ZIE BIJZONDERE
VOORWAARDE(N)

WOW
ARCHITECTUUR | INTERIEUR

BNNLG.123 25 apr 2025
Sneide BB: nieuwe toestand

VERGUNNING AANVRAAG
Schaal 1:50 - A2

BNNLG_123_vergunning
Plannen en tekeningen mogen niet gekopieerd en/of verspreid worden in welke vorm dan ook, zonder voorafgaande schriftelijke toestemming van de ontwerper.