


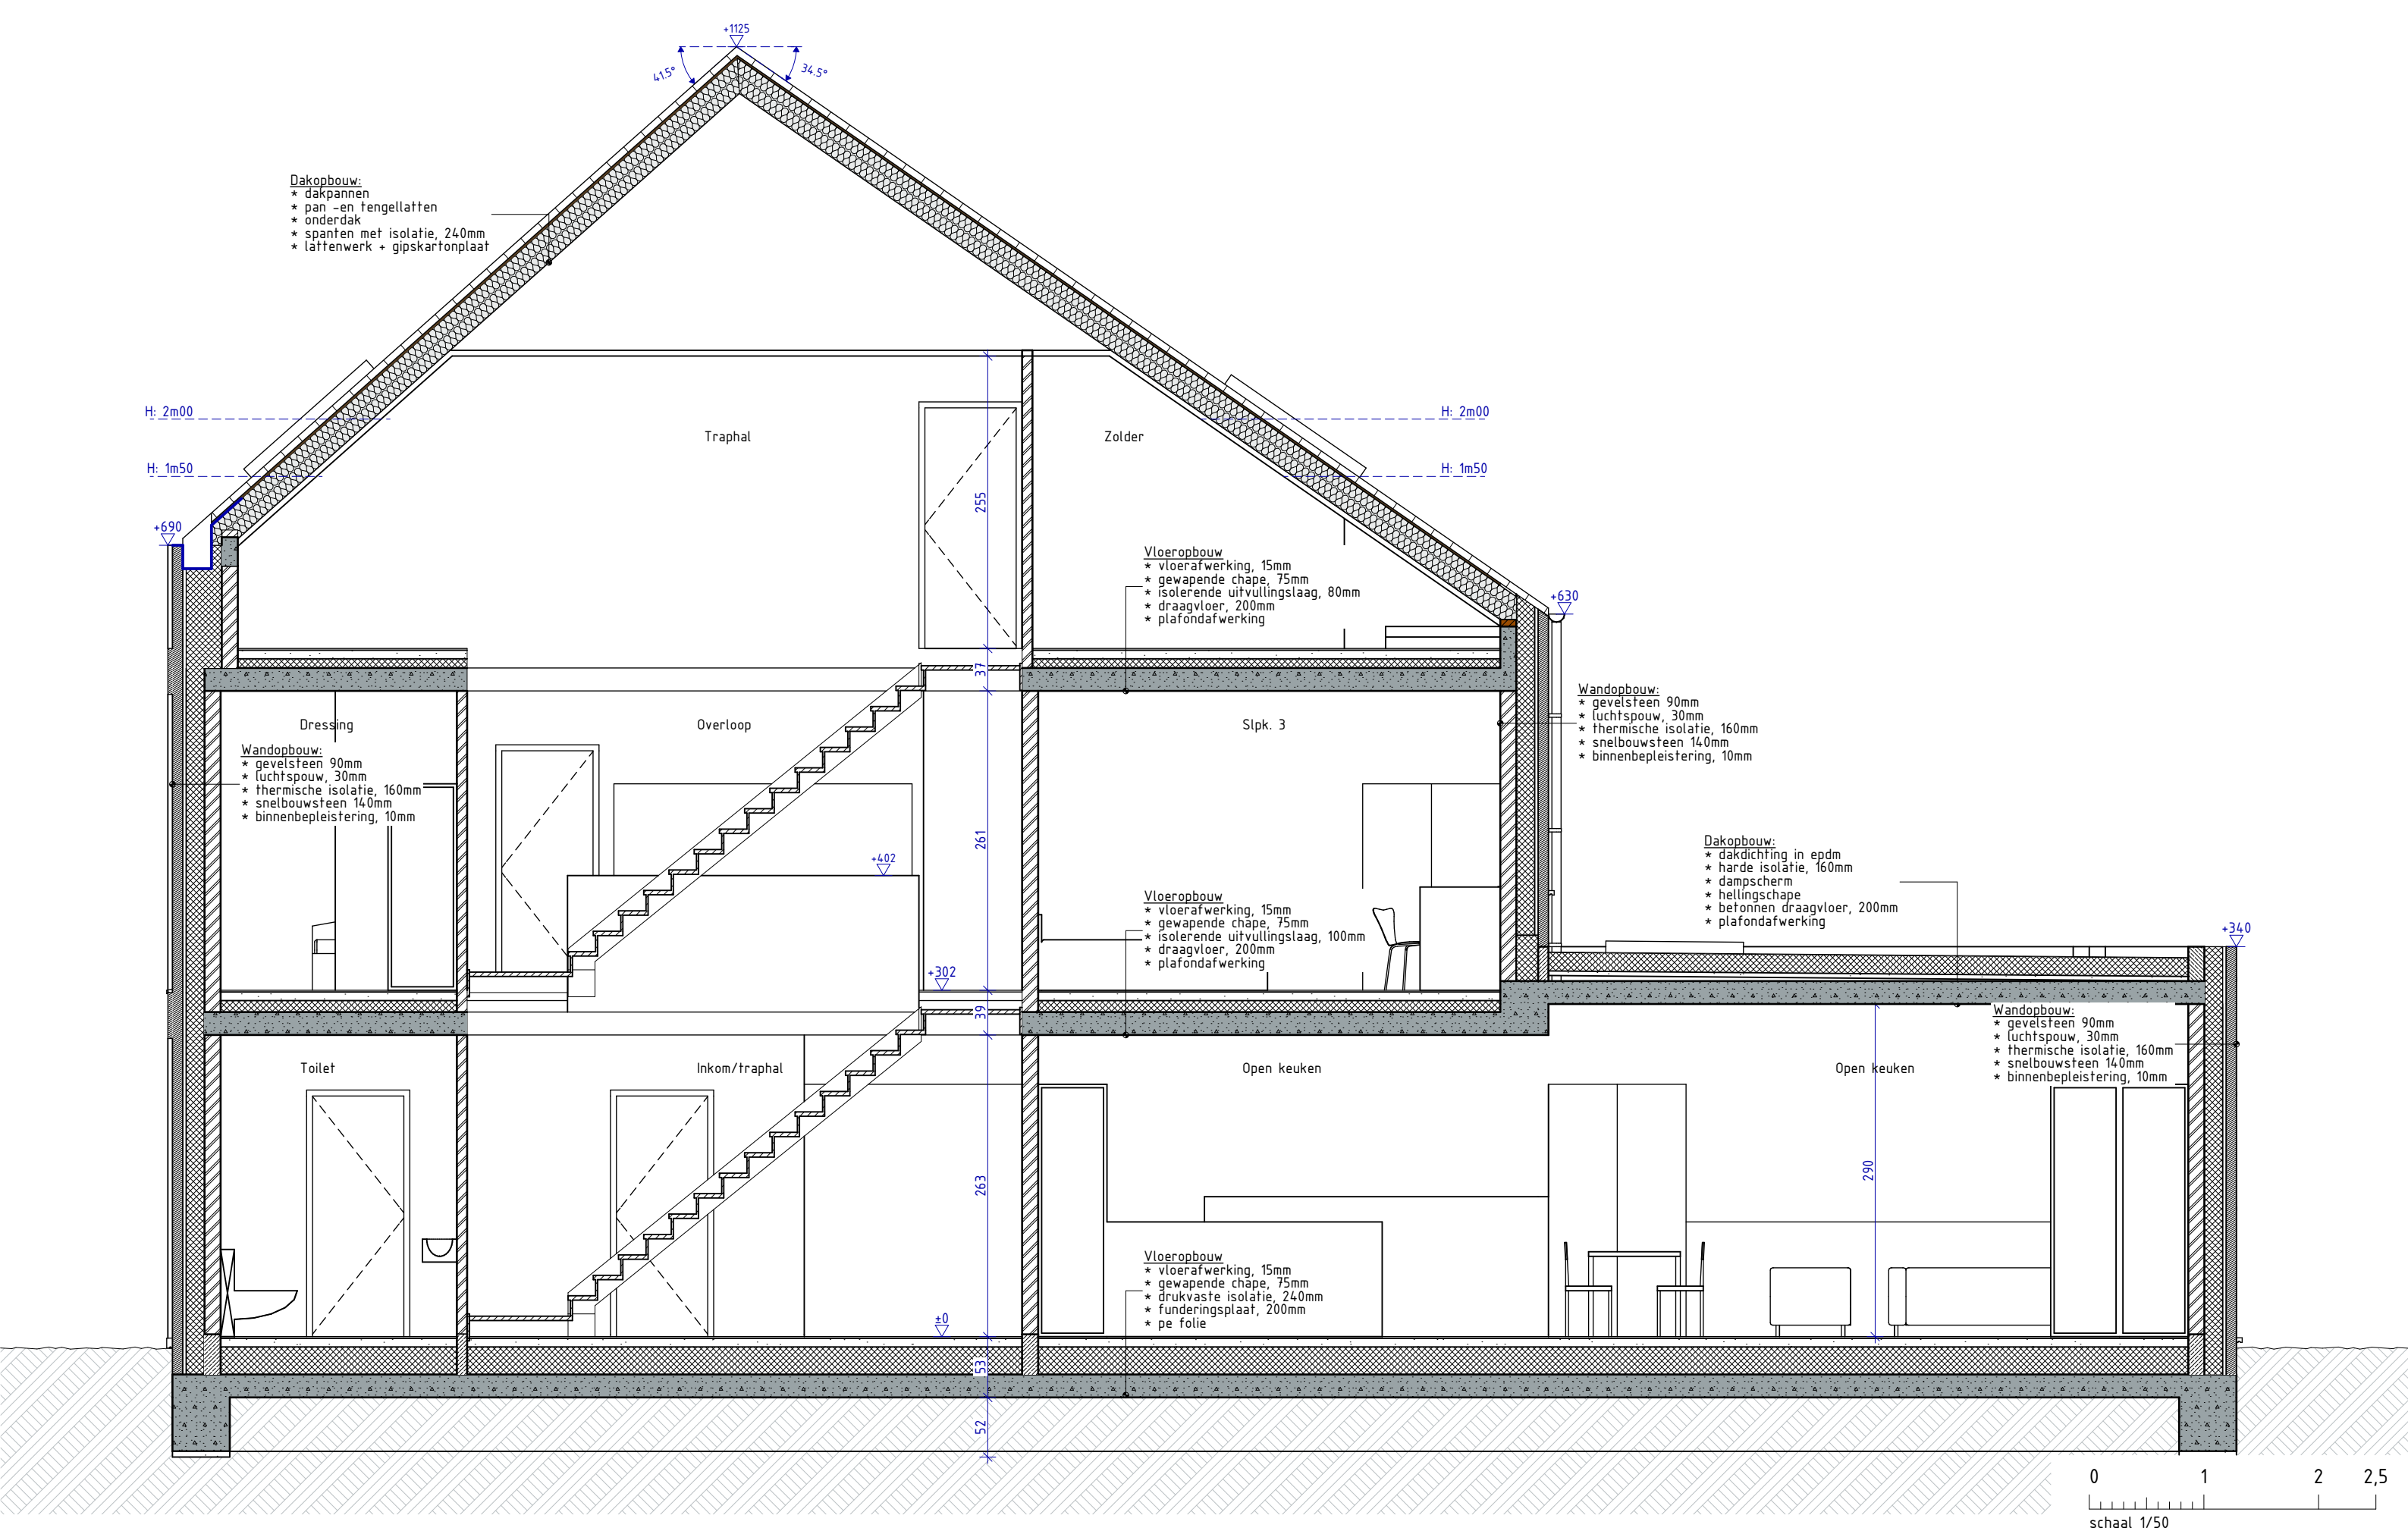

Alle afmetingen dienen voor de uitvoering van de werken ter plaatse door de aannemer te worden gecontroleerd.

OMGEVINGSAANVRAAG	Slopen bestaande bebouwing en Nieuwbouw 3 ééngezinswoningen NW 2	2417 AUD	13/02/2025	OPDRACHTGEVER: Dhr. & mevr. Audenaert – De Guchteneere Adres: Bouwplaats: Alf. Braeckmanlaan 222/222A/224 – 9040 Gent Kadaster: 19 afd., sectie C, nr(s).354B7 – 354C7 Contactgeg.:	ARCHITECTENBUREAU CAMPENS bv Pastorijstraat 17 9070 Destelbergen +32 (0)9 222 31 87 +32 (0)499 31 18 59 info@campens.be www.campens.be BE 0826.387.045 RPR Gent	ARCHITECTENBUREAU CAMPENS
02 Nieuwe toestand S Doorsnede AA (pg. 10/12)		A3 (L)	schaal 1:50			