


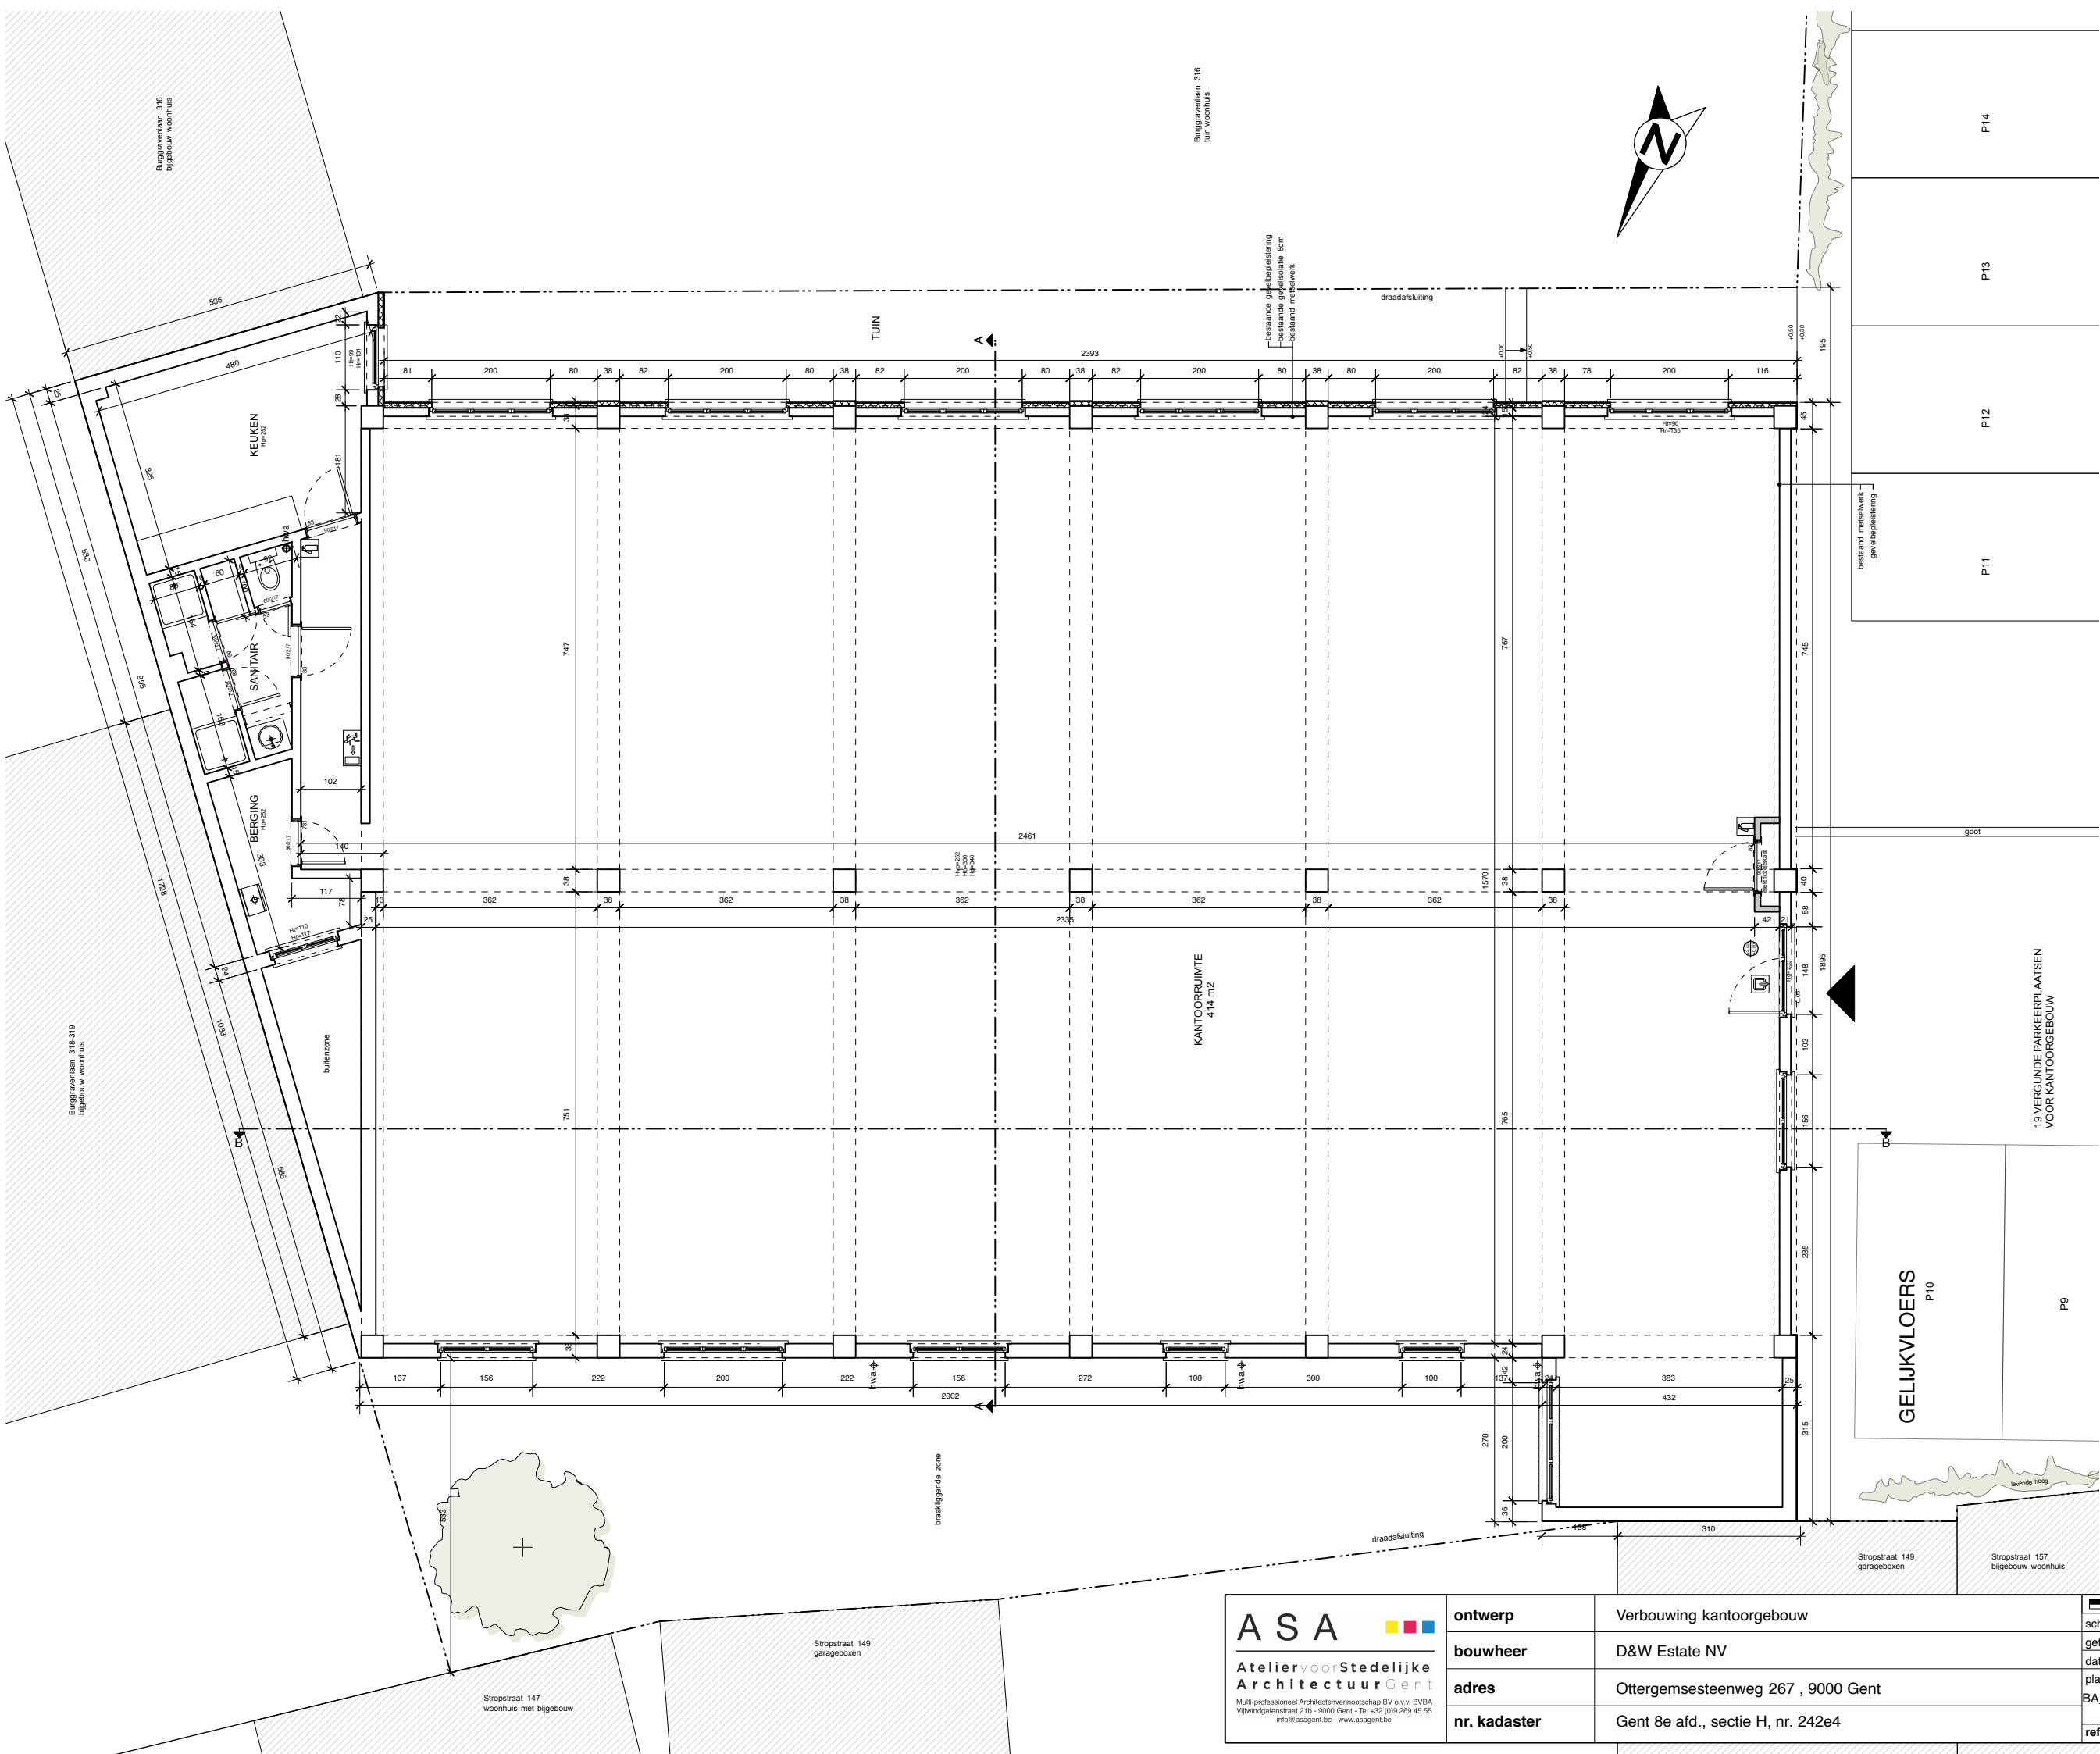

ASA AteliervoorStedelijke ArchitectuurGent Multi-professioneel Architectenverenigingschap BV o.v.v. BVBA Vijfwindgatenstraat 21b - 9000 Gent - Tel +32 (0)9 269 45 55 info@asagent.be - www.asagent.be	ontwerp	Verbouwing kantoorgebouw		
	bouwheer	D&W Estate NV	schaal 1/100	
	adres	Ottergemsesteenweg 267 , 9000 Gent	getekend door GuD	
			datum 03/04/2025	
			plan nr. BA_25-449_Ottergemsesteenweg_P_B_02_GV	
nr. kadaster	Gent 8e afd., sectie H, nr. 242e4	ref.nummer	25-449	