


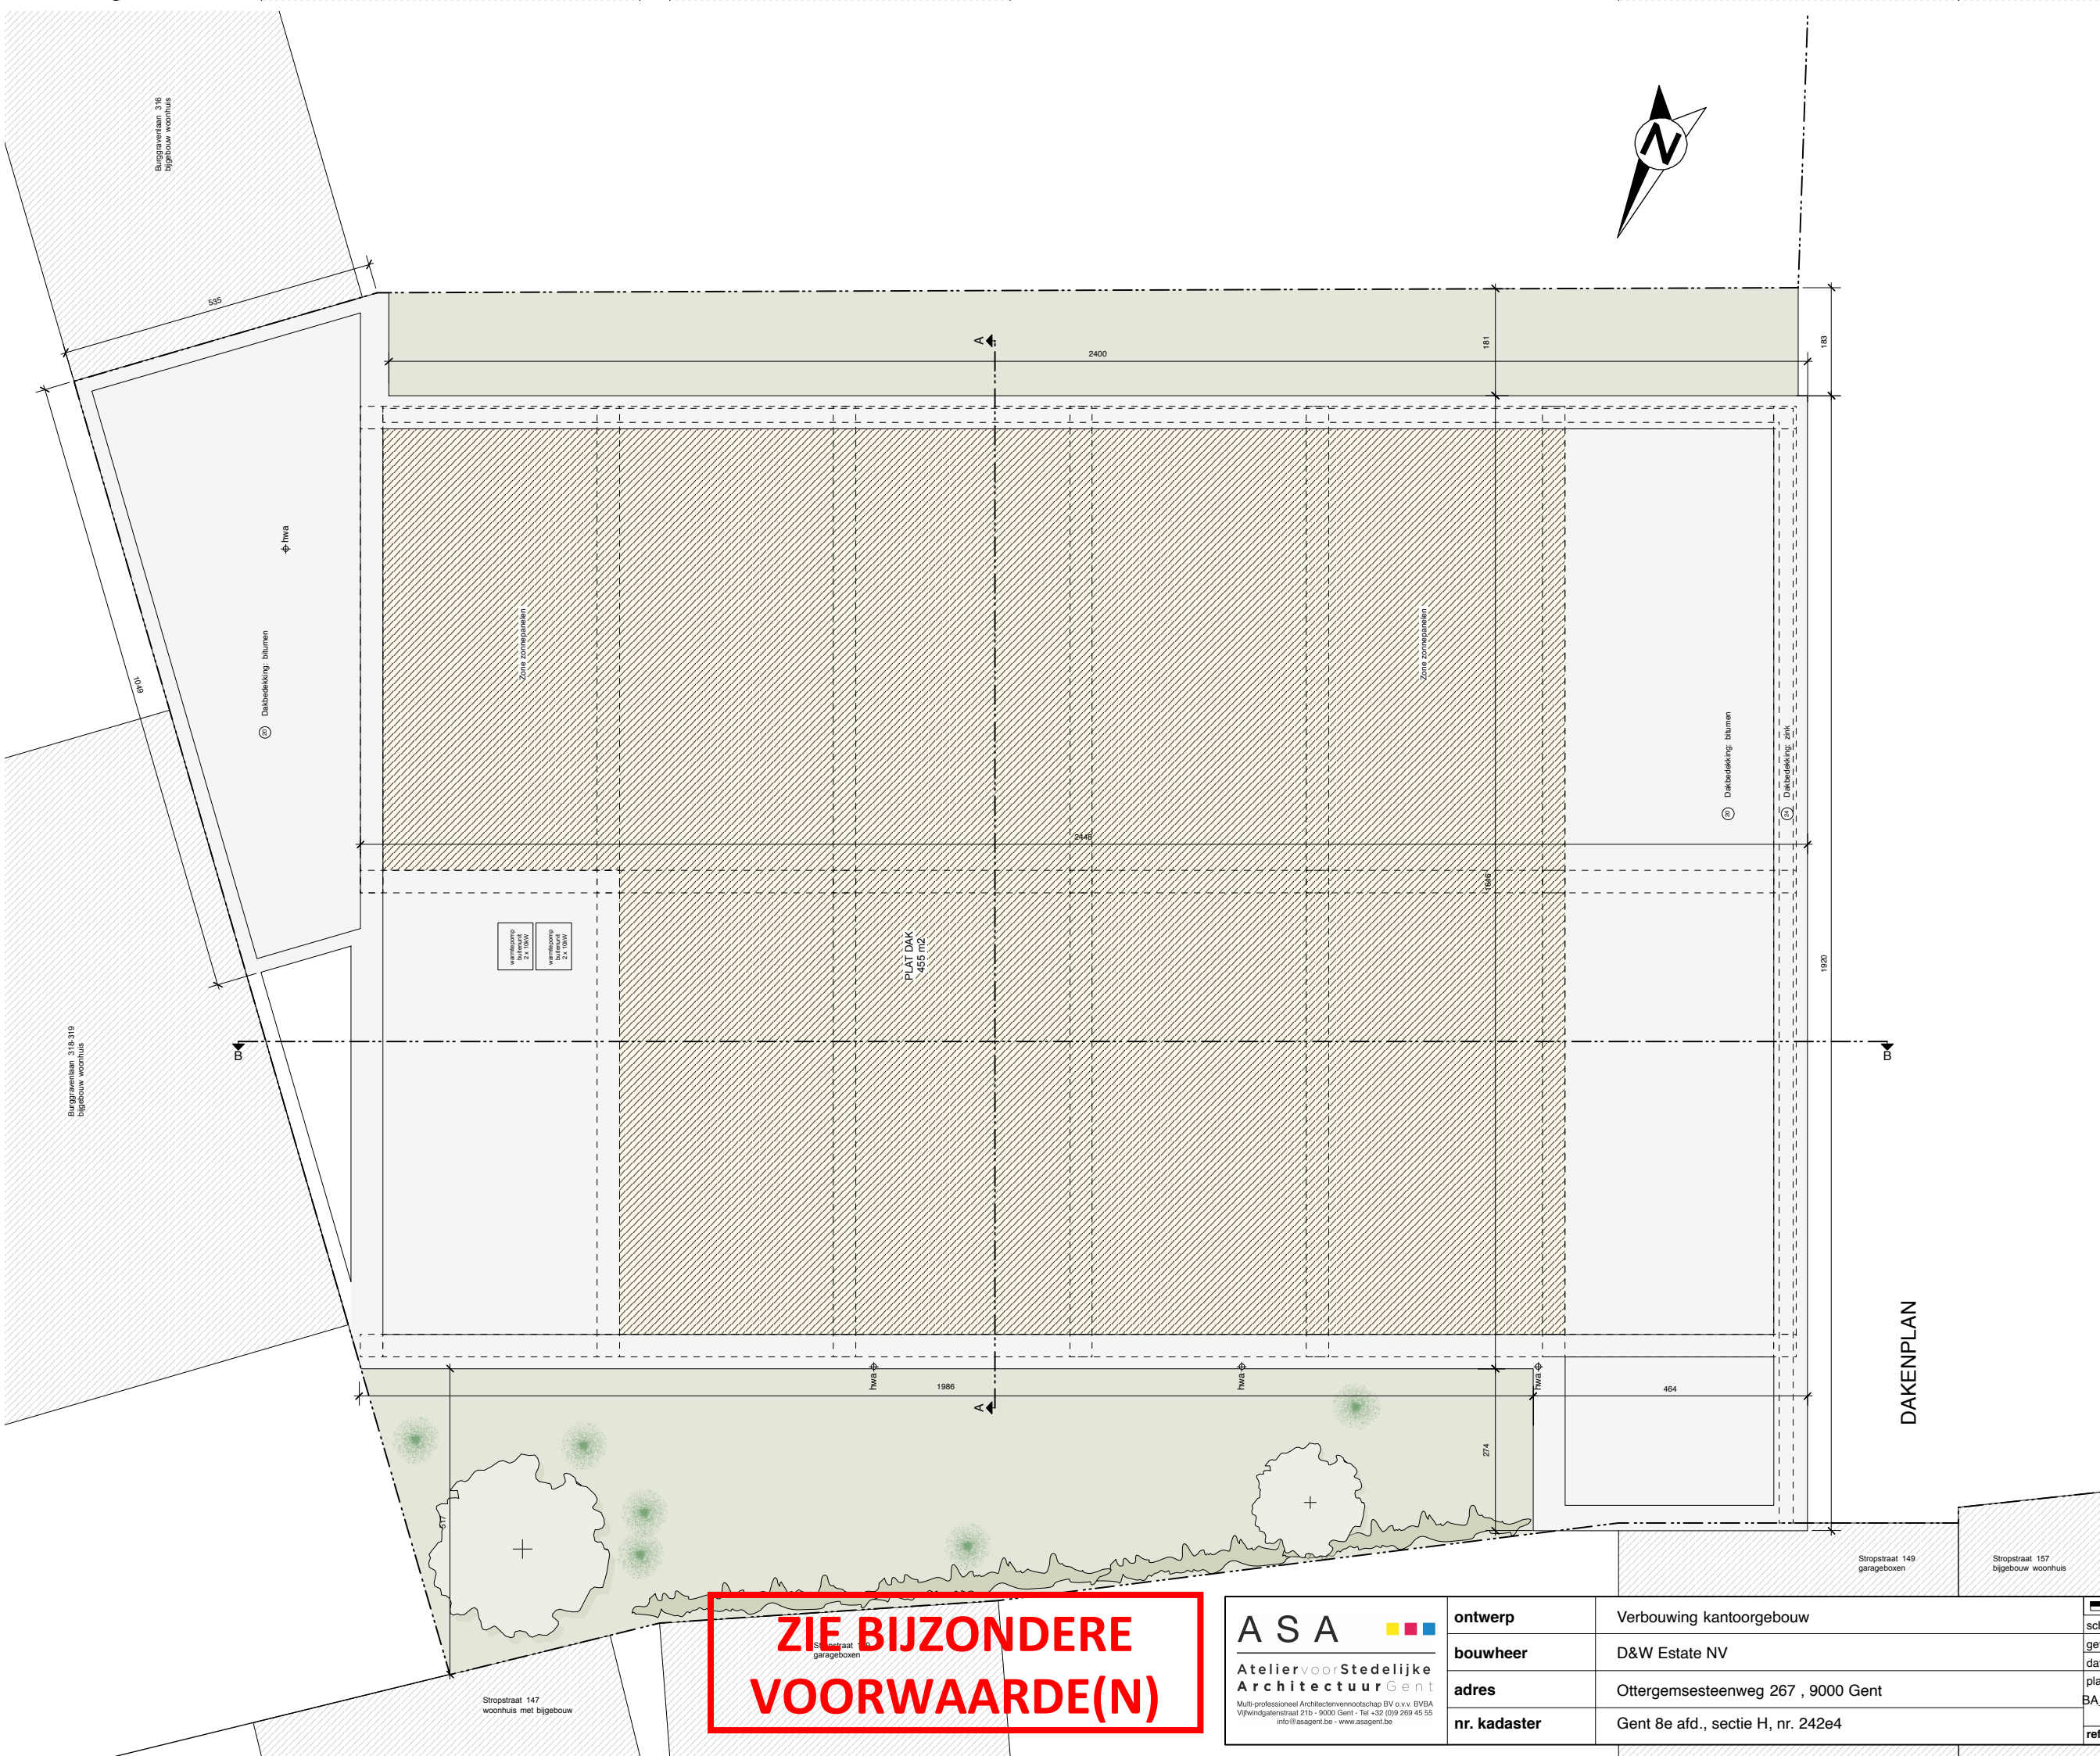

**ZIE BIJZONDERE
VOORWAARDE(N)**

ASA 		ontwerp	Verbouwing kantoorgebouw		
AteliervoorStedelijke ArchitectuurGent Multi-professioneel Architectenvermochtchap BV o.v.v. BVBA Vijfwindgatenstraat 21b - 9000 Gent - Tel +32 (0)9 269 45 55 info@asagent.be - www.asagent.be		bouwheer	D&W Estate NV	schaal	1/100
		adres	Ottergemsesteenweg 267 , 9000 Gent	getekend door	GuD
		nr. kadaster	Gent 8e afd., sectie H, nr. 242e4	datum	03/04/2025
				plannr.	BA_25-449_Ottergemsesteenweg_P_N_03_dak
				ref.nummer	25-449