


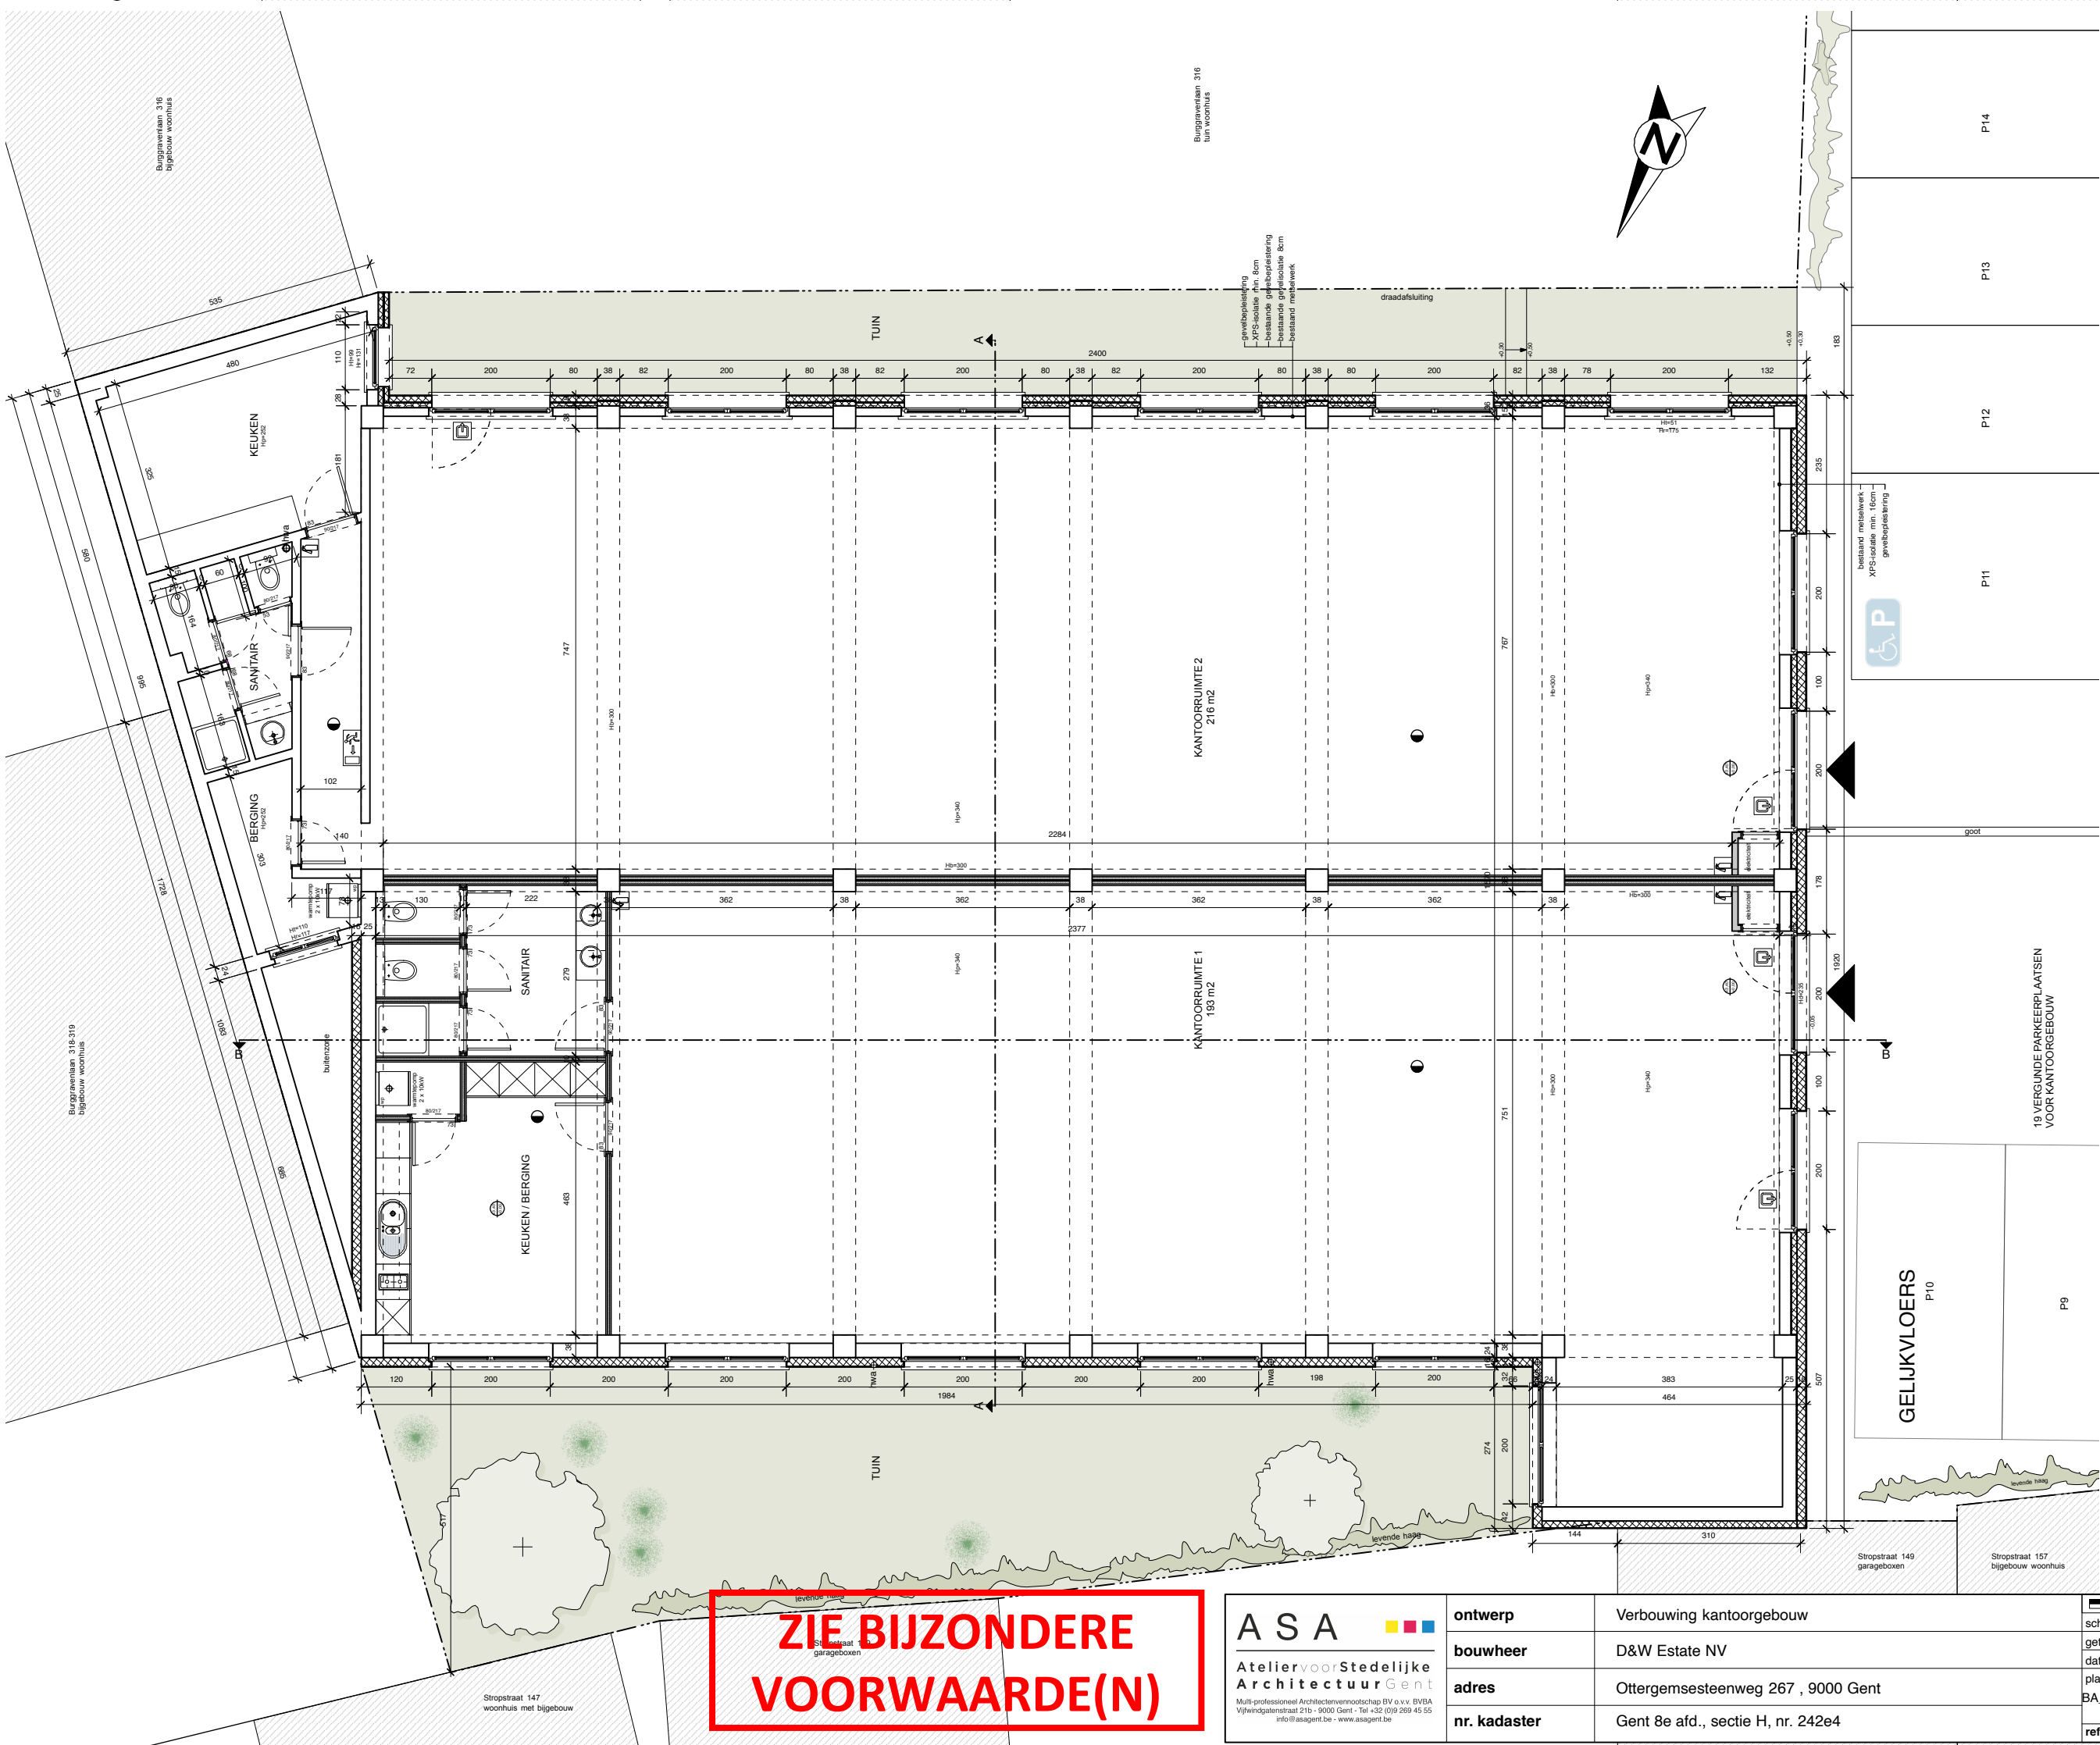

**ZIE BIJZONDERE
VOORWAARDE(N)**

ASA AteliervoorStedelijke ArchitectuurGent Multi-professioneel Architectenvernoothschap BV o.v.v. BVBA Vijfwindgatenstraat 21b - 9000 Gent - Tel +32 (0)9 269 45 55 info@asagent.be - www.asagent.be	ontwerp	Verbouwing kantoorgebouw	schaal1/100 getekend doorGuD datum03/04/2025 plannr.BA_25-449_Ottergemsesteenweg_P_N_02_GV ref.nummer25-449
	bouwheer	D&W Estate NV	
	adres	Ottergemsesteenweg 267 , 9000 Gent	
	nr. kadaster	Gent 8e afd., sectie H, nr. 242e4	