


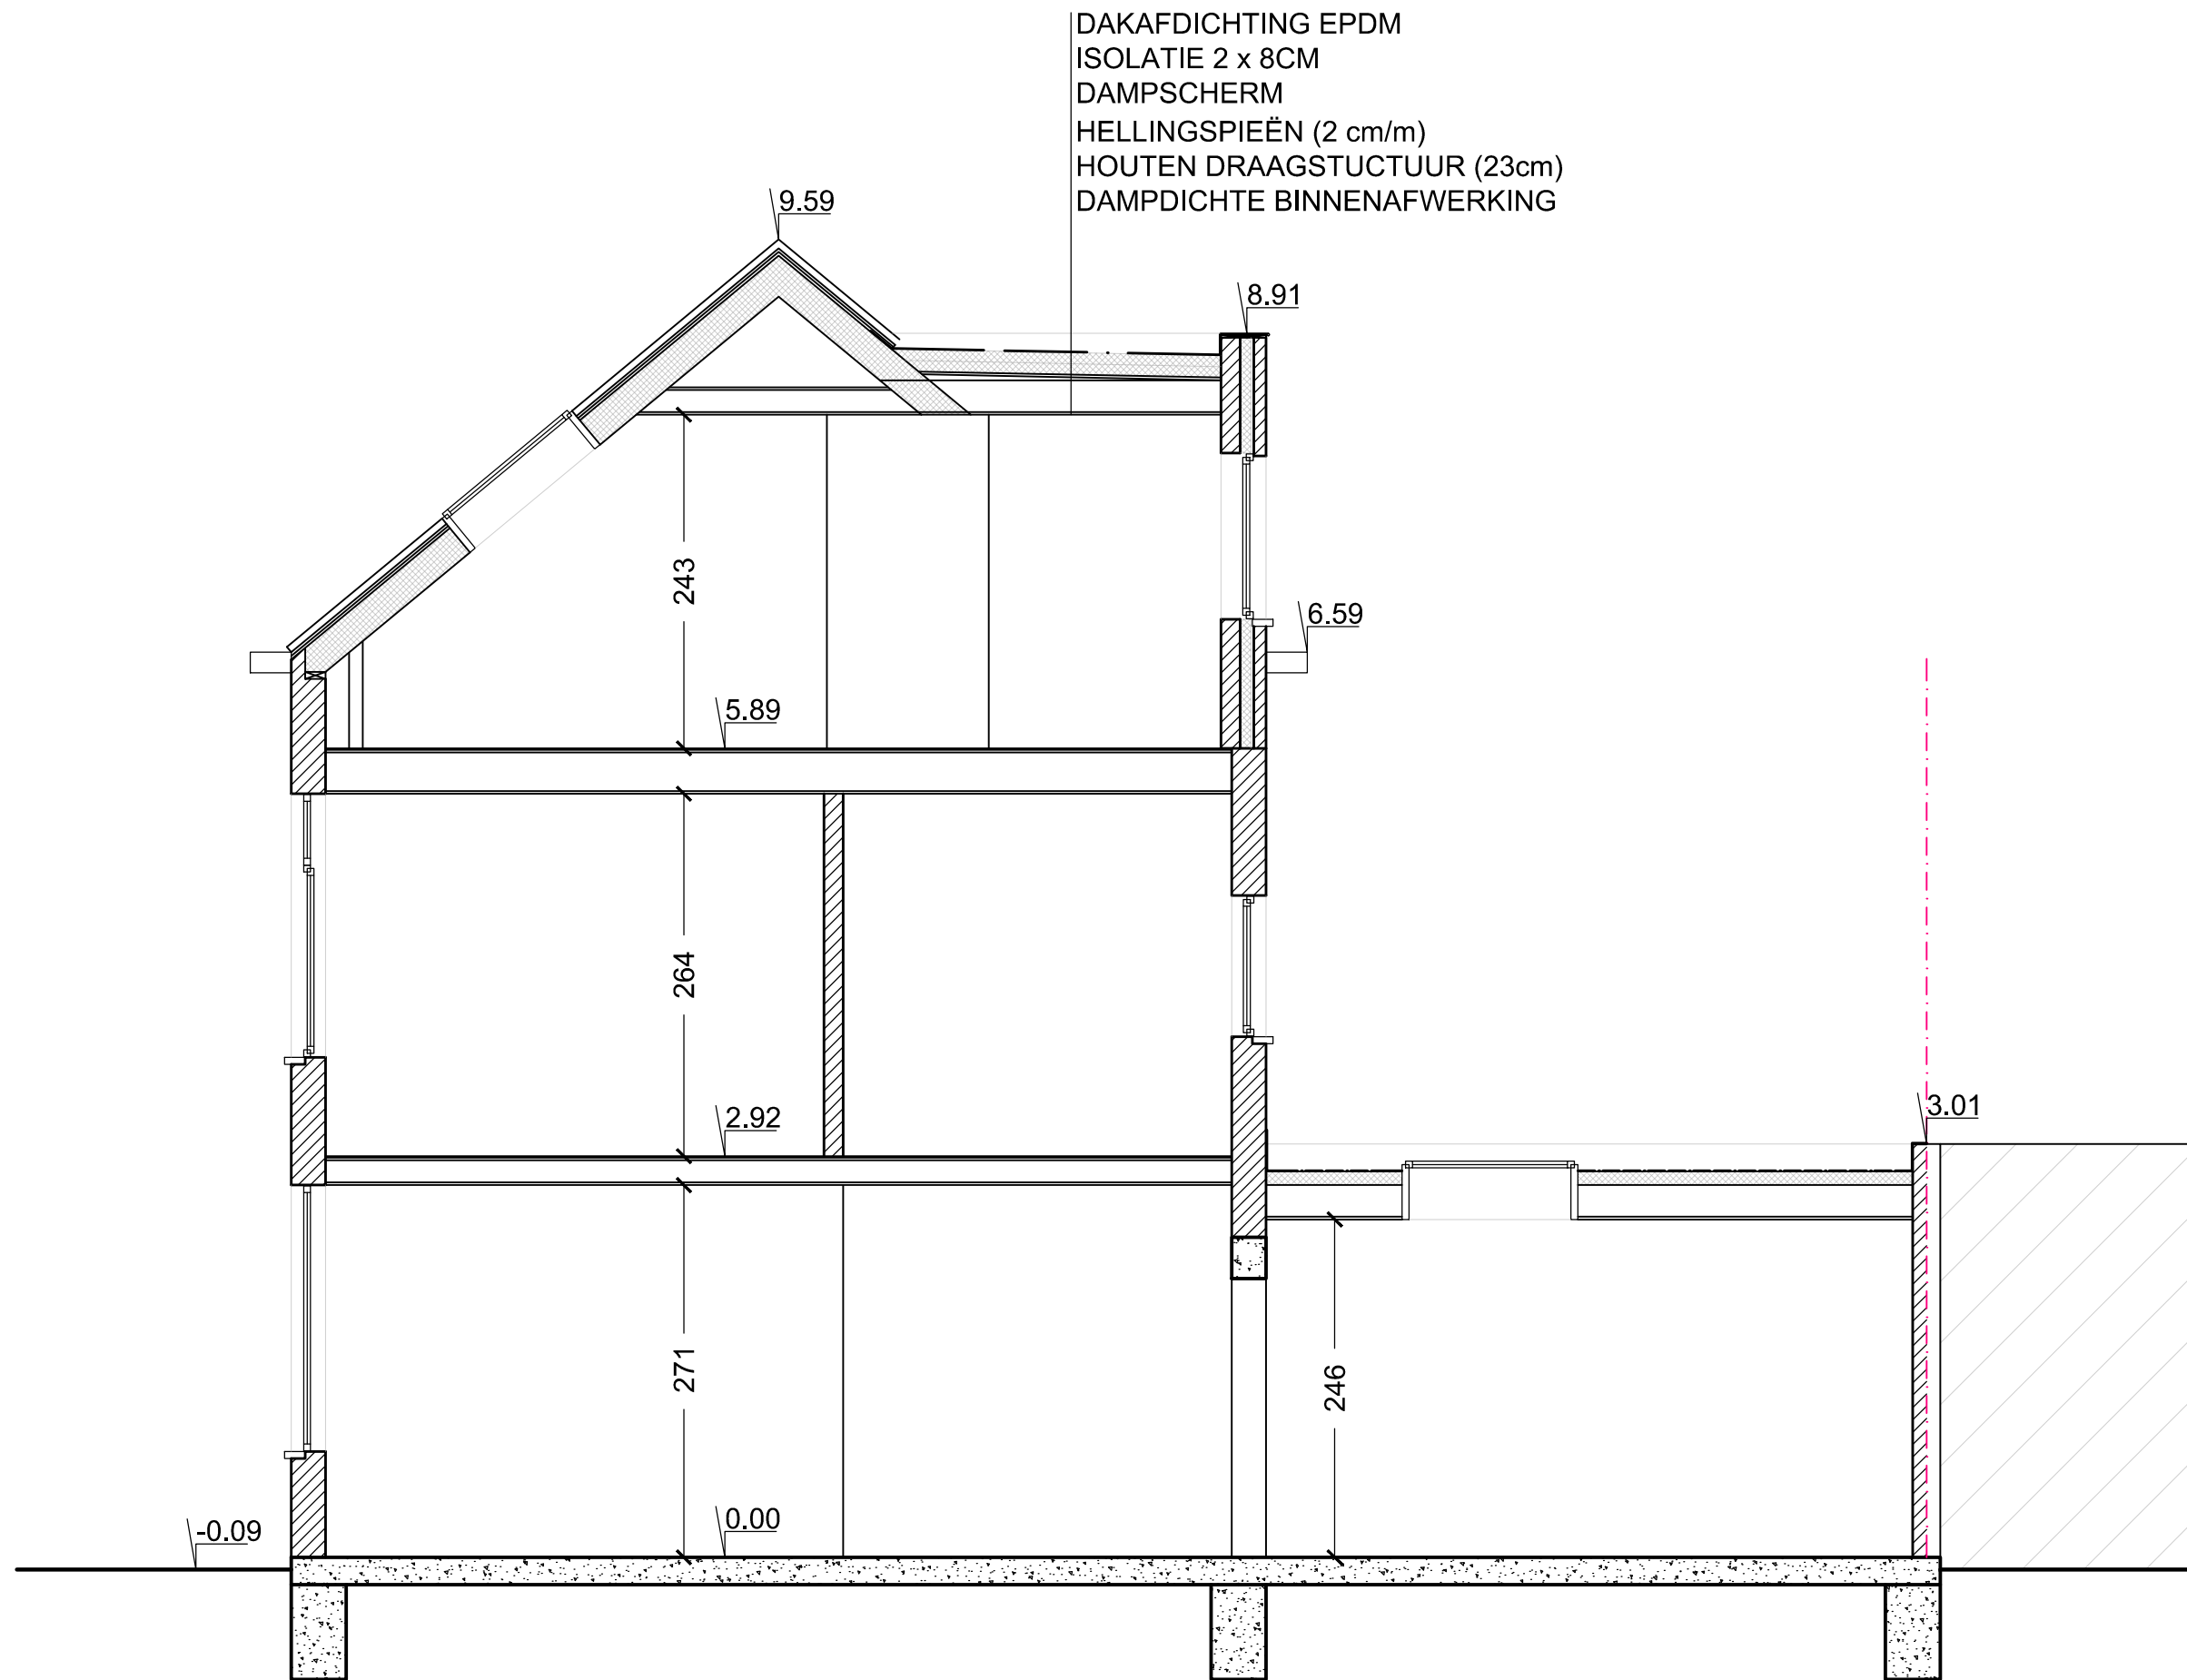

DAKAFDICHTING EPDM
ISOLATIE 2 x 8CM
DAMPSCHERM
HELLINGSPIEËN (2 cm/m)
HOUTEN DRAAGSTUCTUUR (23cm)
DAMPDICHTE BINNENAFWERKING