


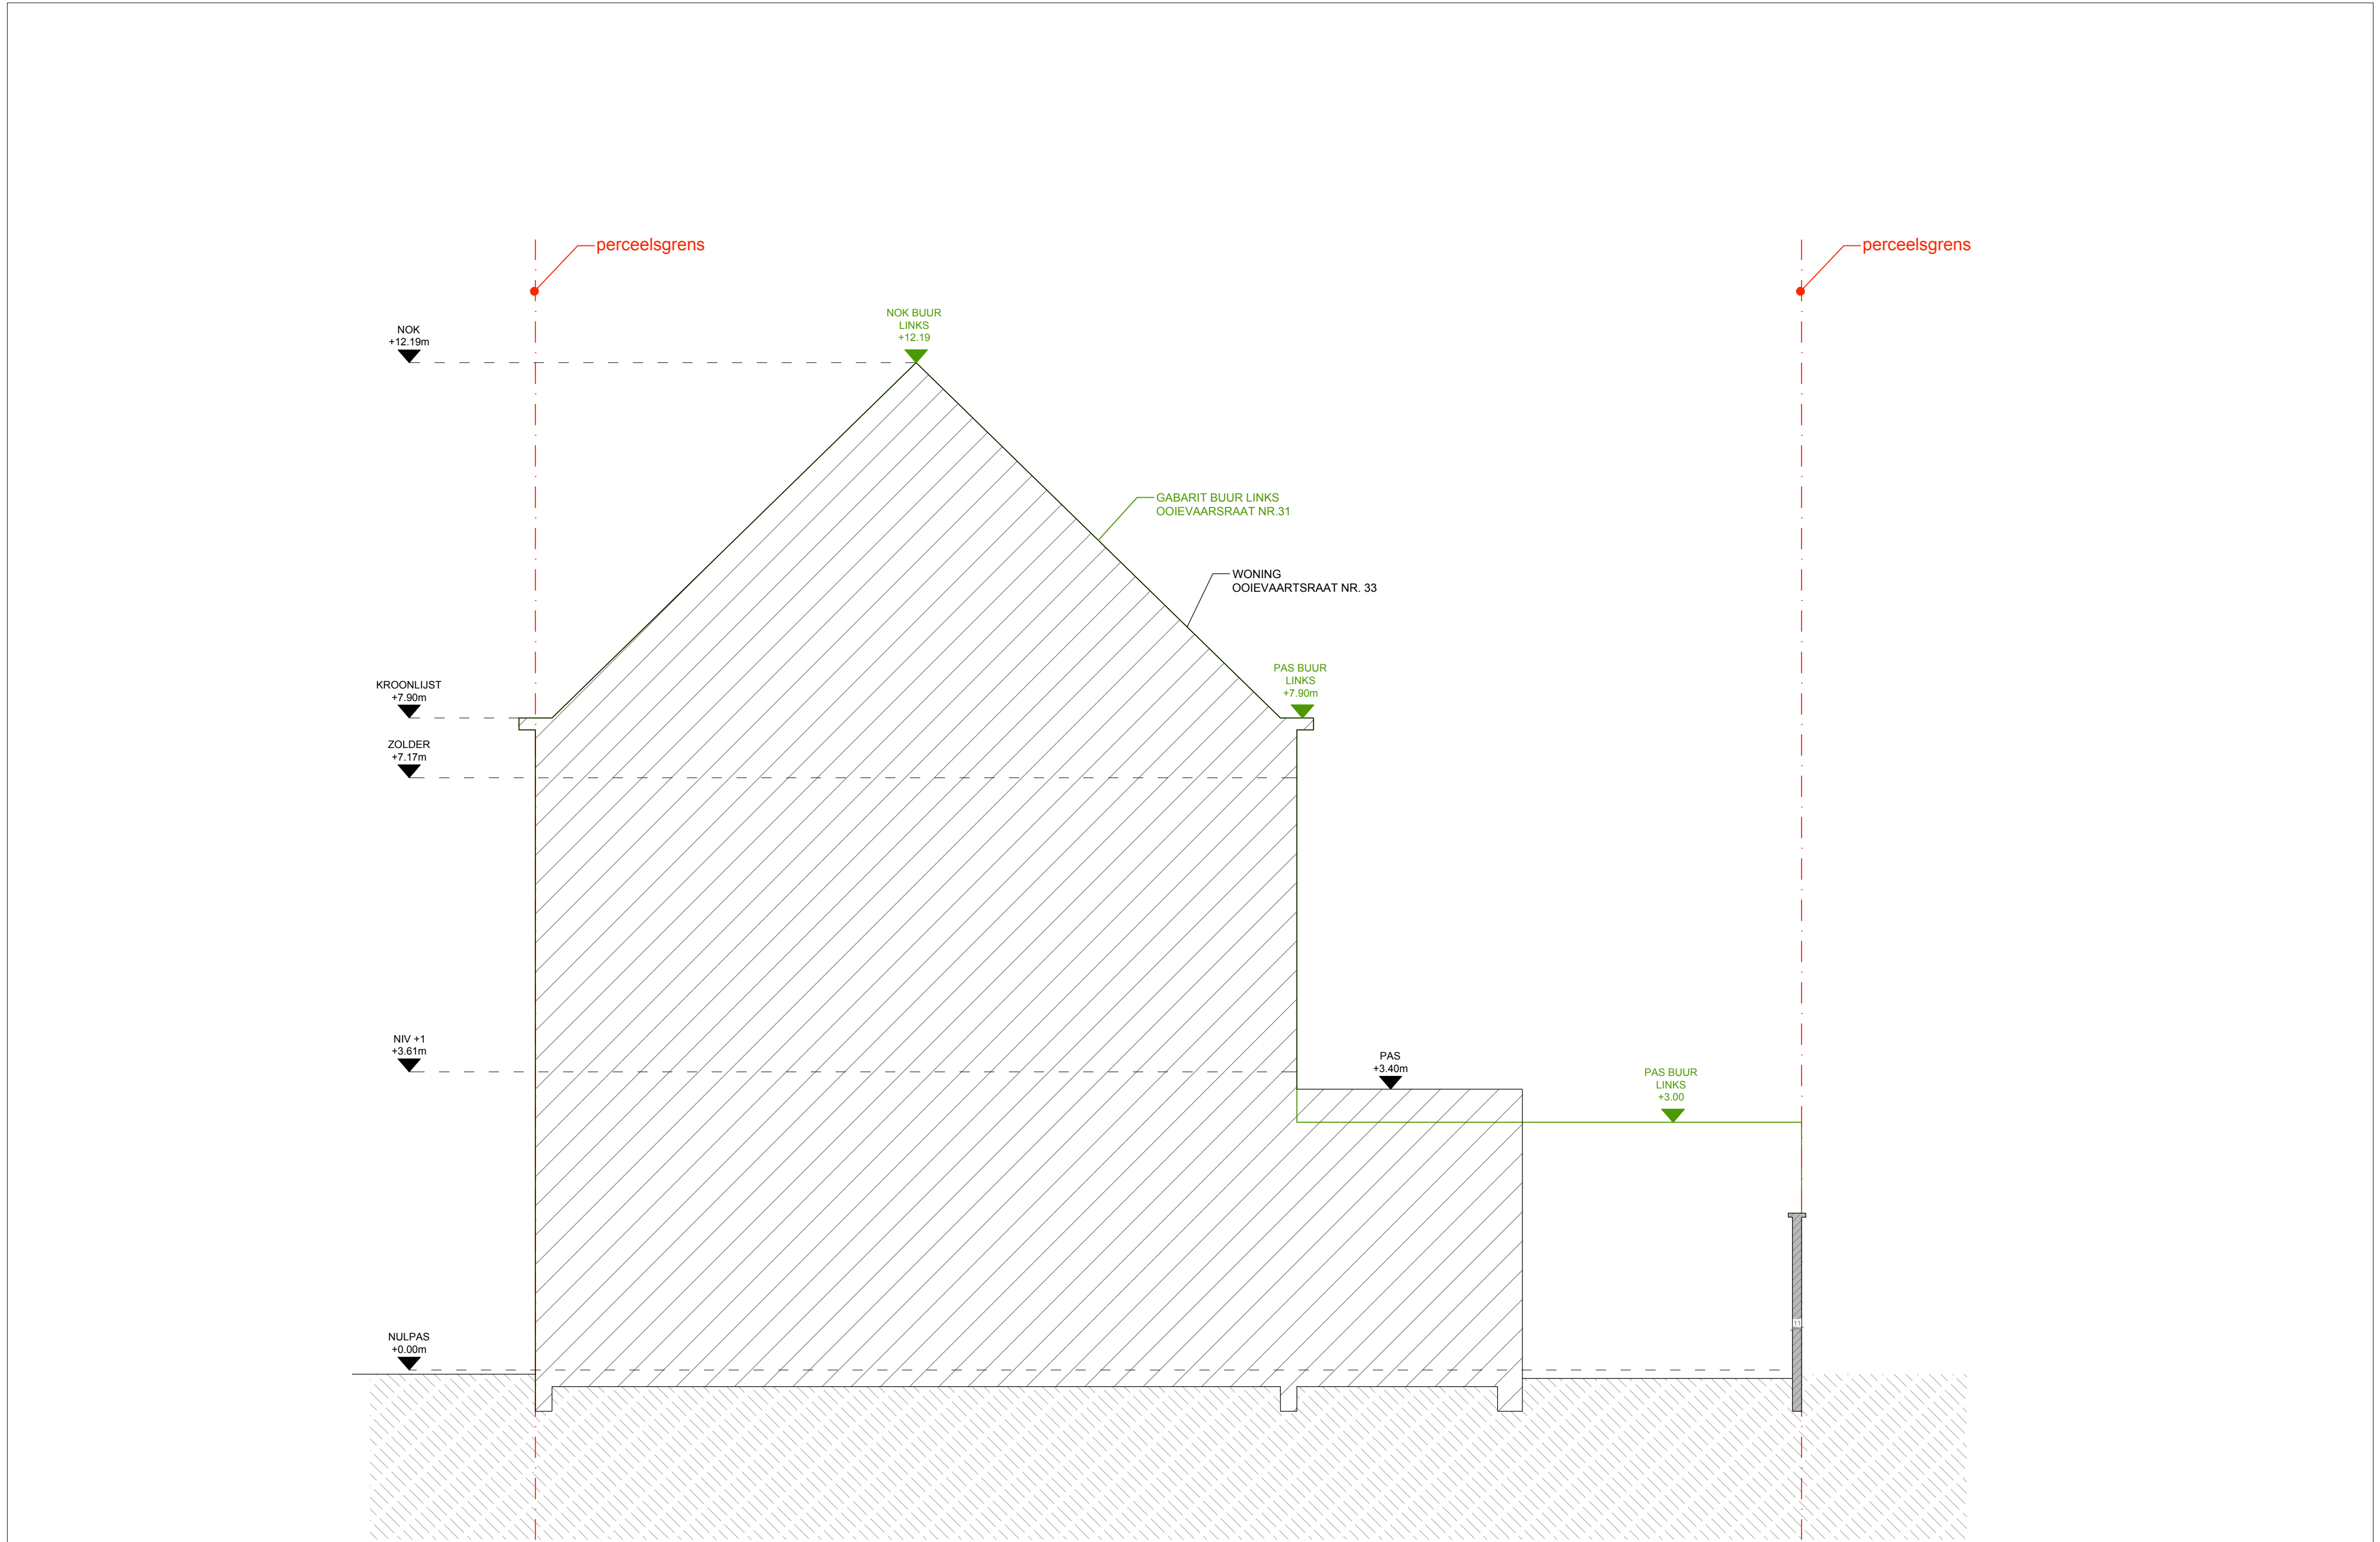

OOIEVAARSTRAAT

REGULARISATIE VAN EEN Vergunde EENGEZINS-RIJWONING

BOUWHEER Gillian Merckx en Lotte Pauwels Ooievaarstraat 33 9000 Gent	BOUWPLAATS Ooievaarstraat 33 9000 Gent Gent 16 AFD / sct K, 709n	INHOUD type: GABARIT - Bestaande toestand niveau: Gabarit links nummer: G.3 schaal: 1:50	DOCUMENT datum: 07/05/2025 fase: BAV bouw aanvraag versie: 1 tekenaar: ADL	ARCHITECT AARON DE LEEUW Sint-Martensstraat 20 - 9000 Gent +32(0)494 07 62 21
--	--	---	---	---