


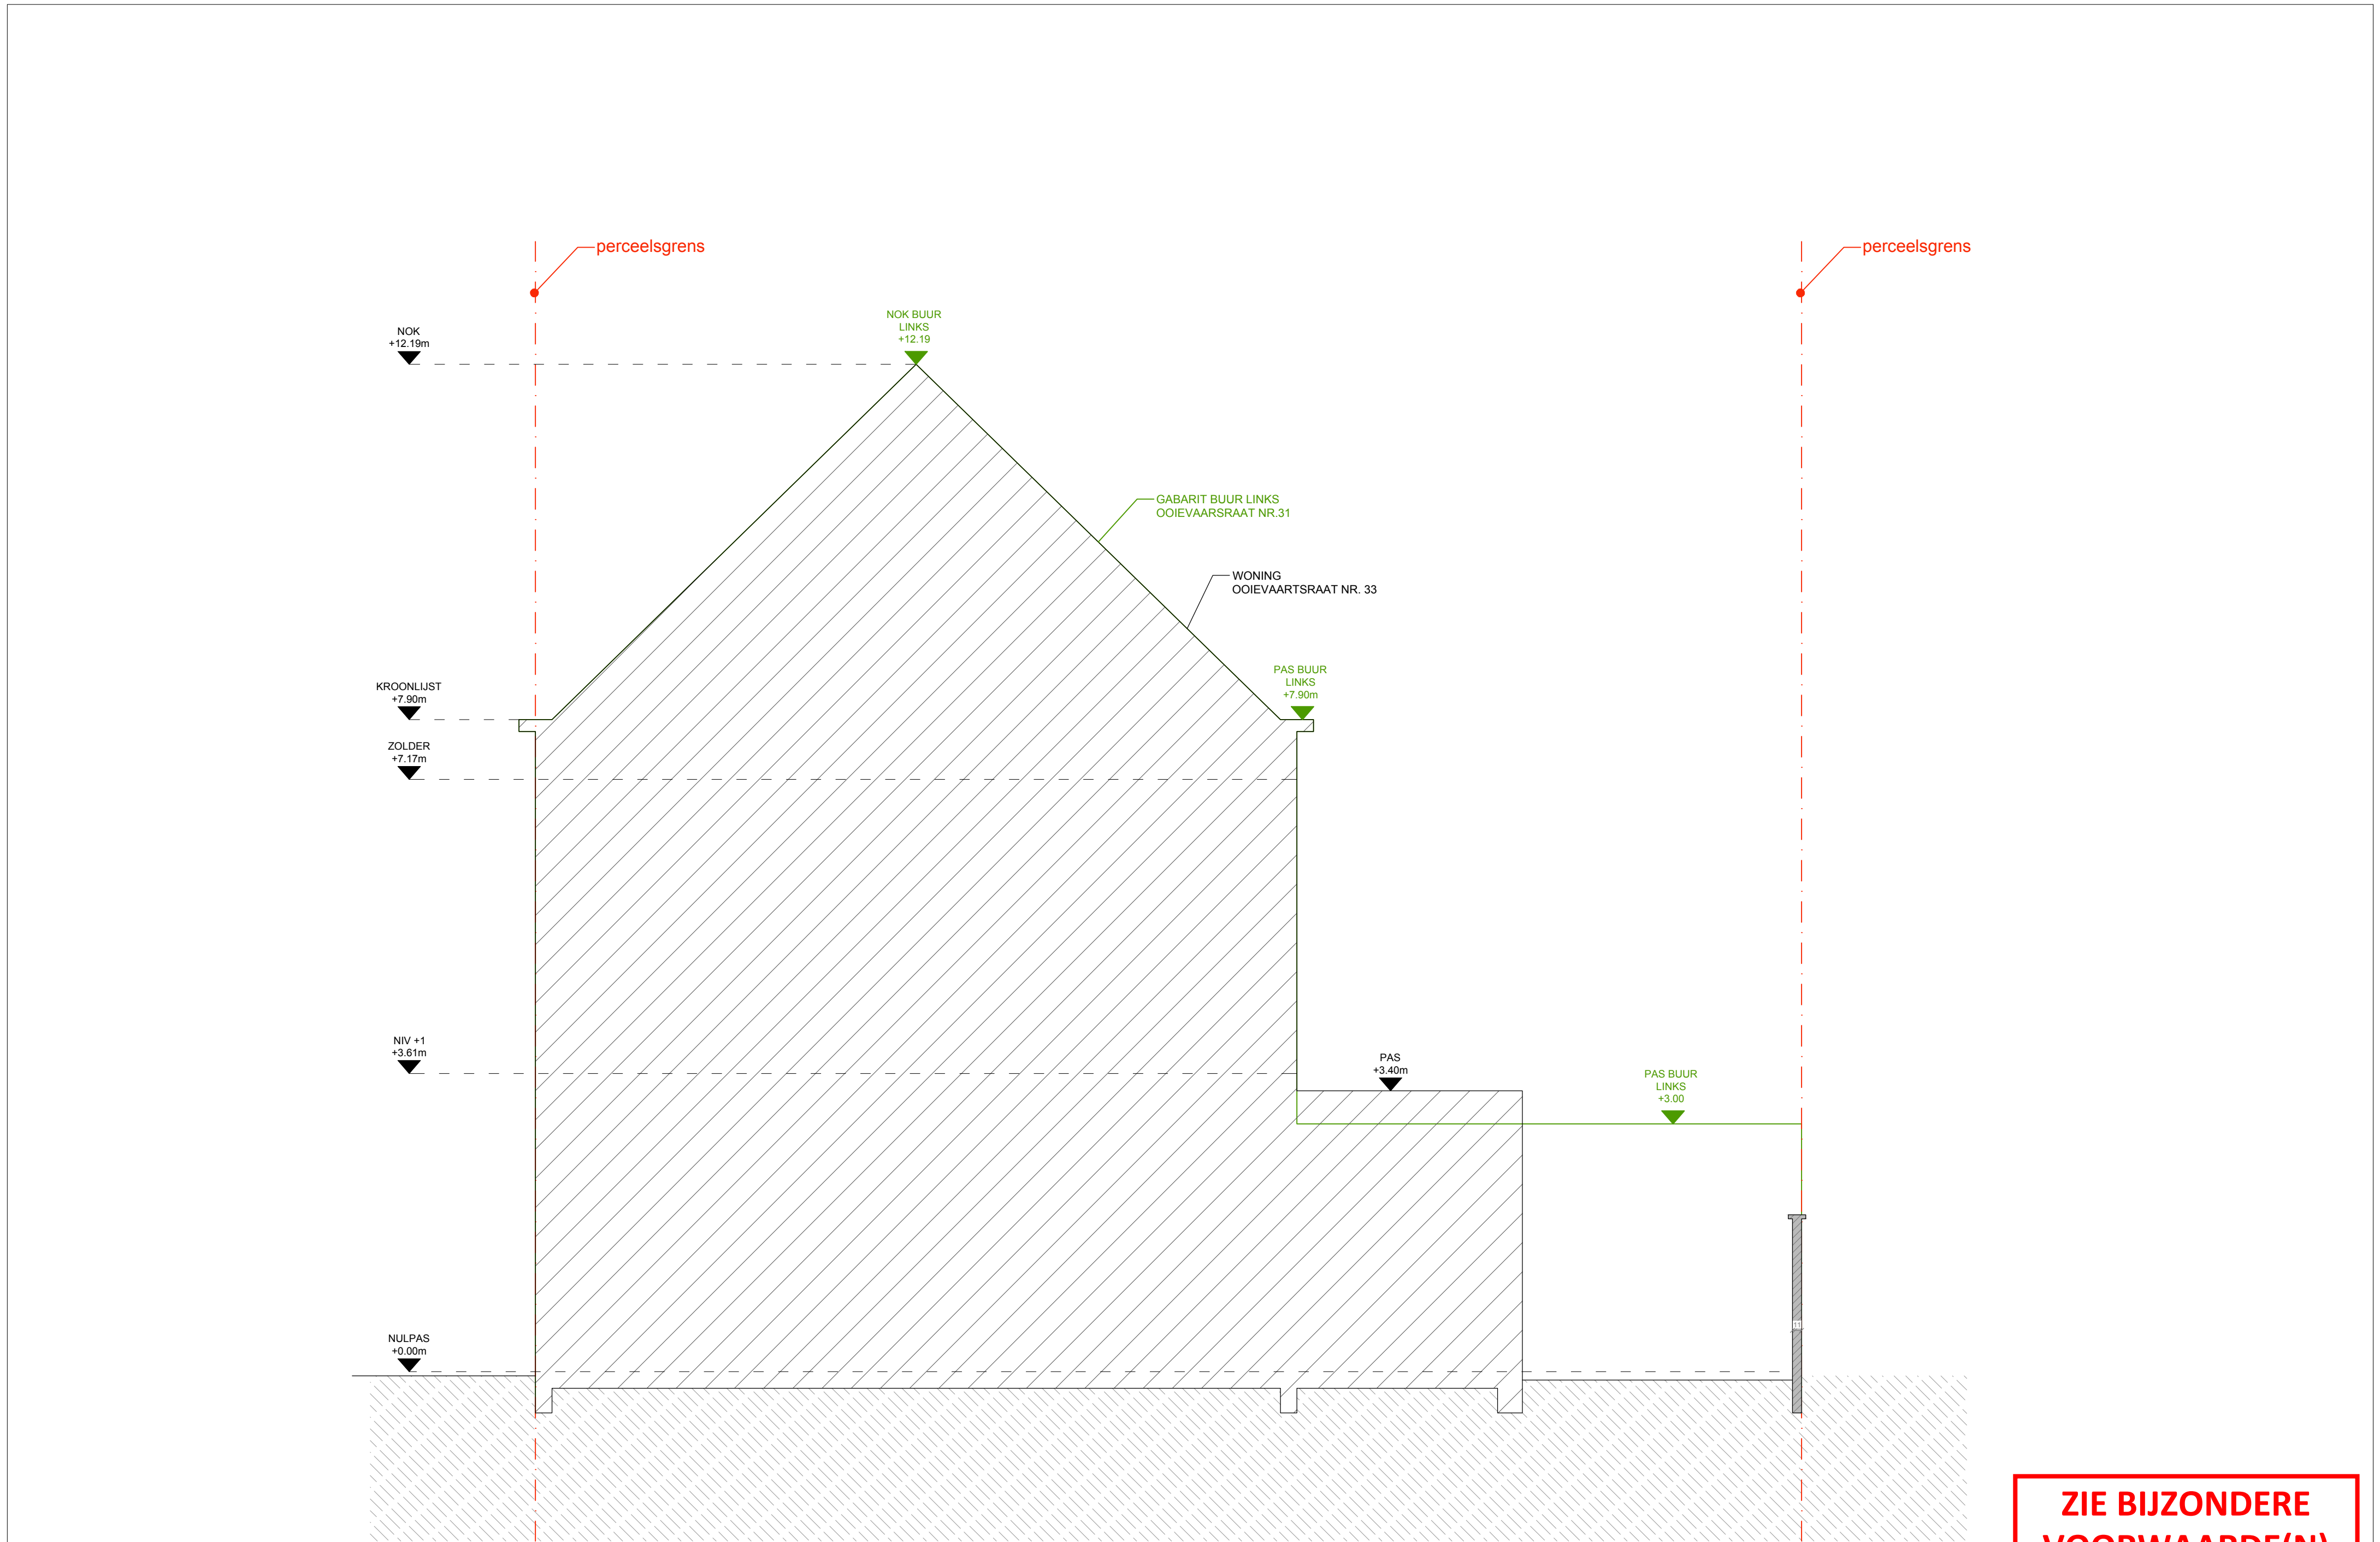

ZIE BIJZONDERE  
VOORWAARDE(N)

## OOIEVAARSTRAAT

REGULARISATIE VAN EEN Vergunde EENGEZINS-RIJWONING

### BOUWHEER

Gillian Merckx en Lotte Pauwels  
Ooievaarstraat 33  
9000 Gent

### BOUWPLAATS

Ooievaarstraat 33  
9000 Gent  
Gent 16 AFD / sct K, 709n

### INHOUD

type: GABARIT - Nieuwe toestand  
niveau: Gabarit links  
nummer: G.3  
schaal: 1:50

### DOCUMENT

datum: 07/05/2025  
fase: BAV bouw aanvraag  
versie: 1  
tekenaar: ADL

### ARCHITECT

AARON DE LEEUW  
Sint-Martensstraat 20 - 9000 Gent  
+32(0)494 07 62 21