


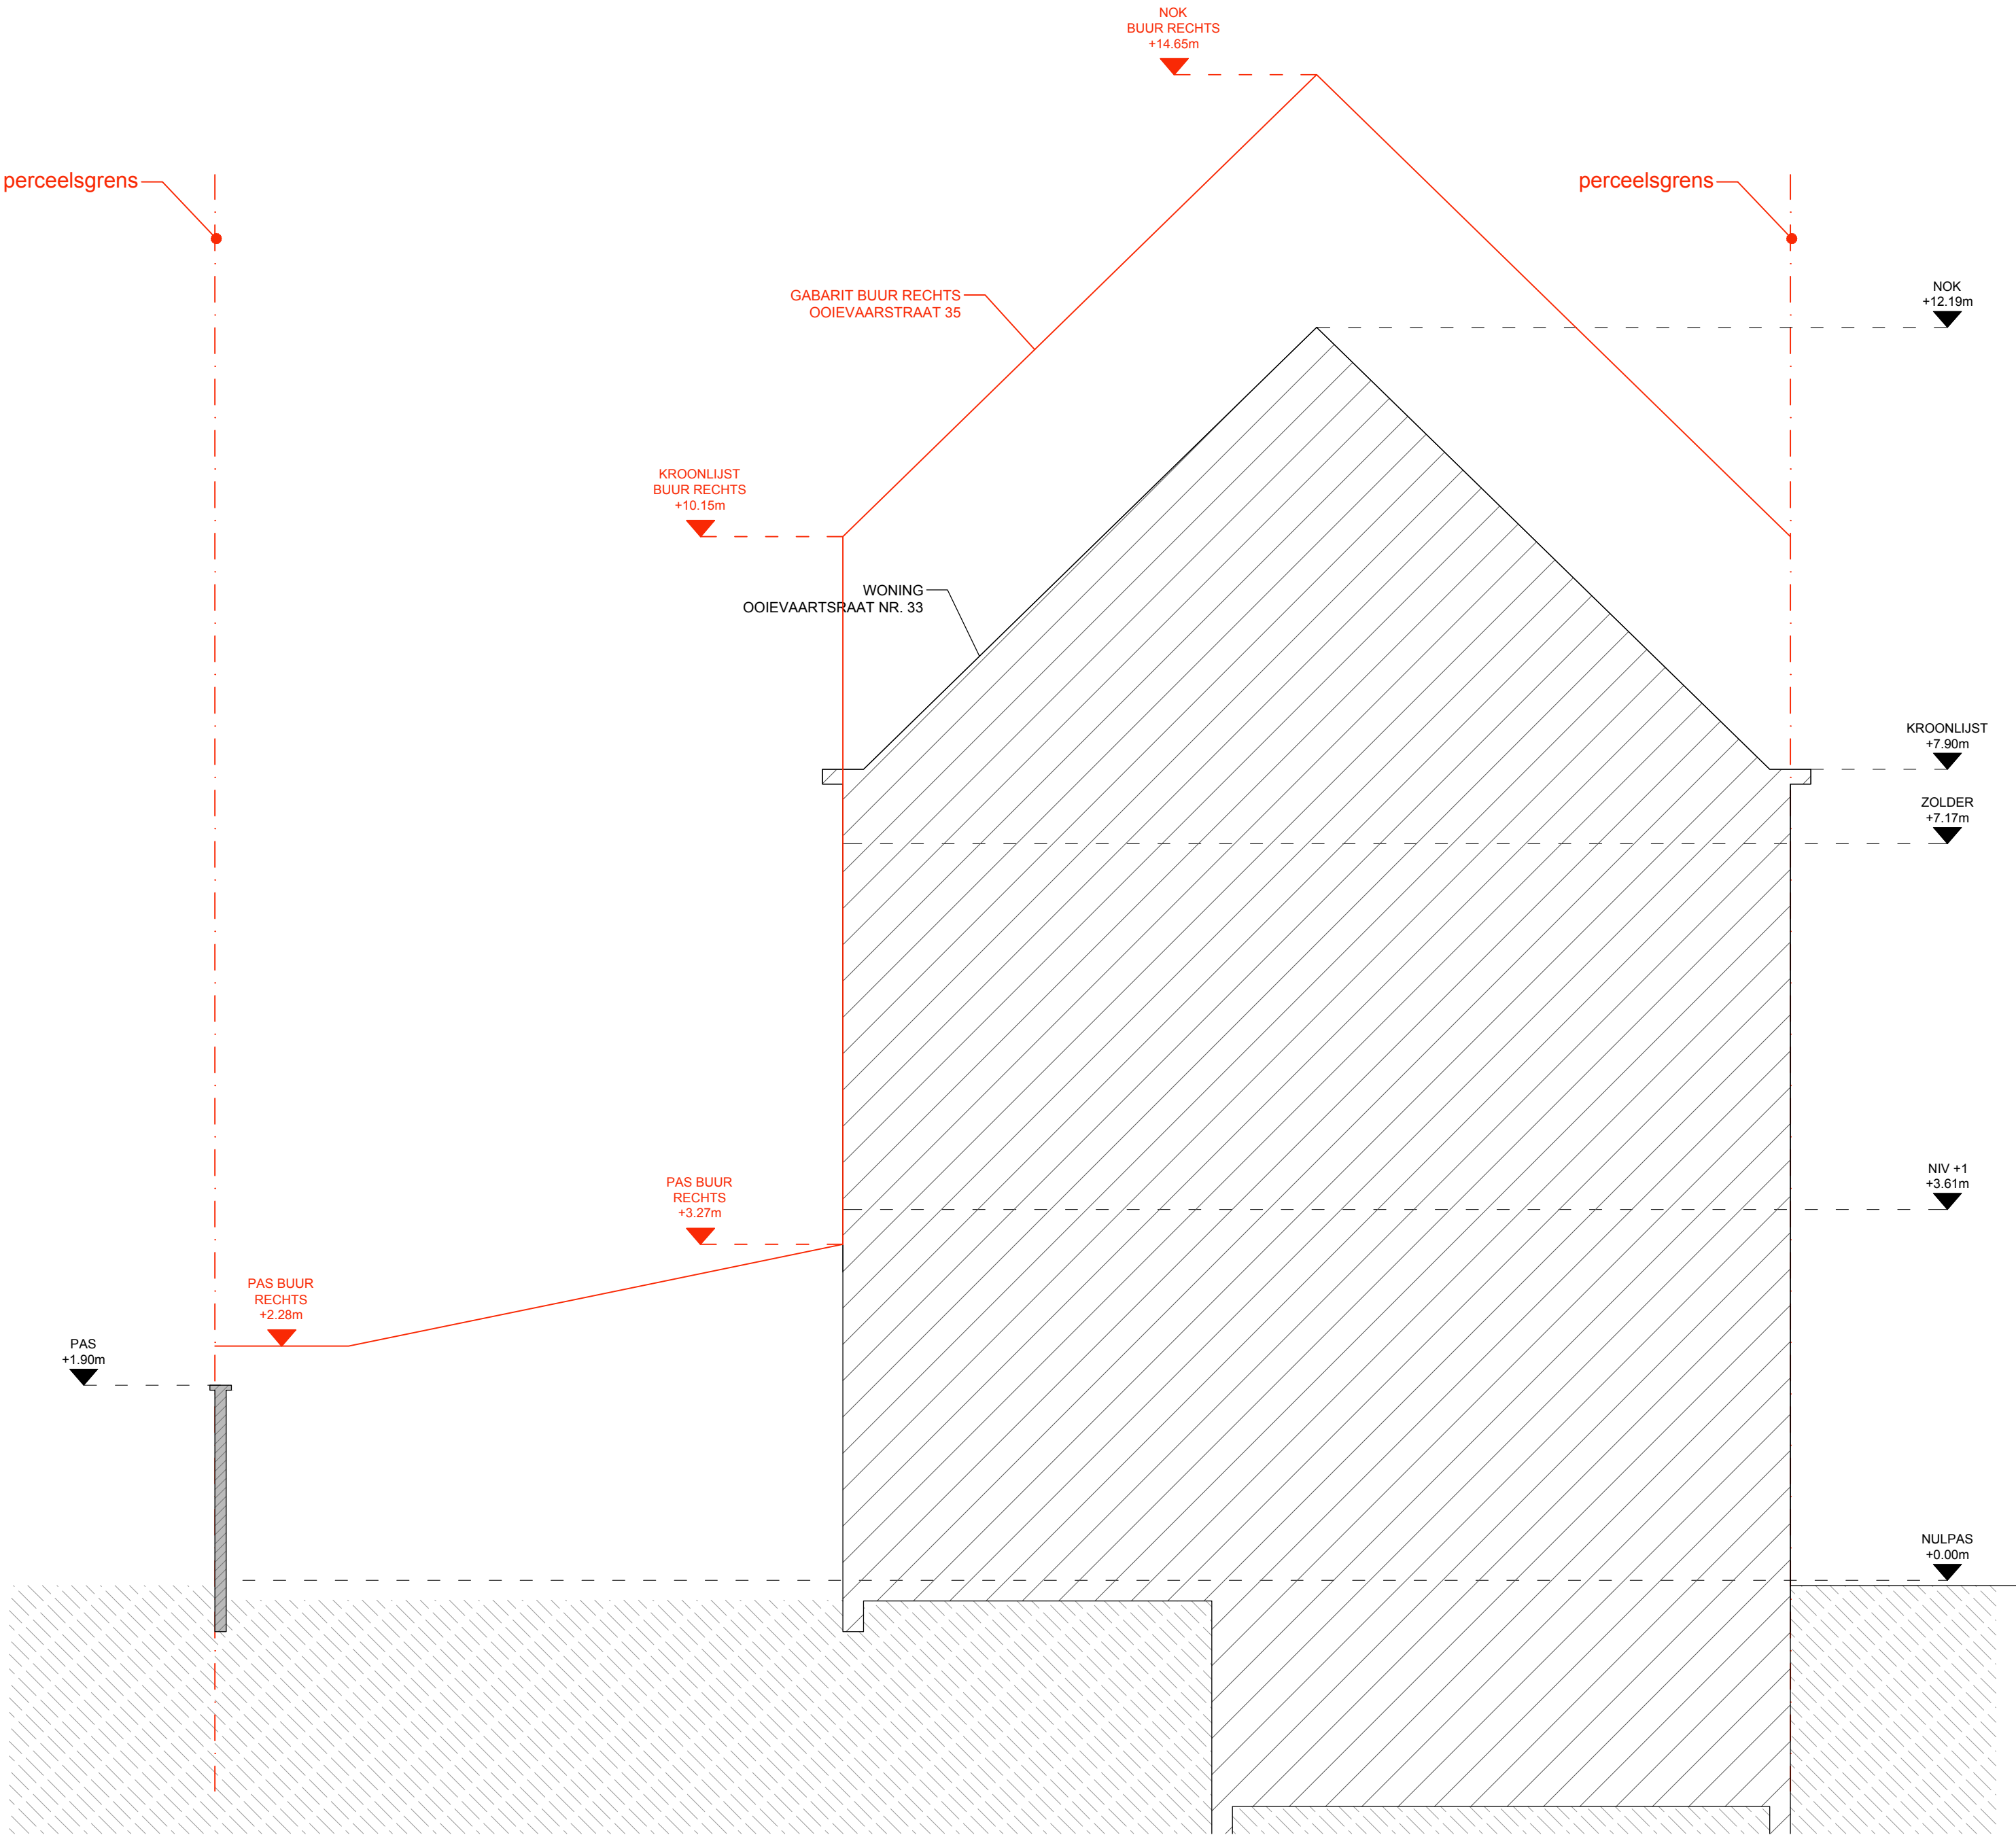

# OOIEVAARSTRAAT

REGULARISATIE VAN EEN Vergunde EENGEZINS-RIJWONING

**BOUWHEER**  
Gillian Merckx en Lotte Pauwels  
Ooievaarstraat 33  
9000 Gent

**BOUWPLAATS**  
Ooievaarstraat 33  
9000 Gent  
Gent 16 AFD / sct K, 709n

**INHOUD**  
type: **GABARIT - Vergunde toestand**  
niveau: **Gabarit rechts**  
nummer: **G.4**  
schaal: **1:50**

**DOCUMENT**  
datum: 07/05/2025  
fase: BAV bouwvraag  
versie: 1  
tekenaar: ADL

**ARCHITECT**  
**AARON DE LEEUW**  
Sint-Martensstraat 20 - 9000 Gent  
+32(0)494 07 62 21